


三鷹都市計画公園第3・3・3号新川丸池公園（優先整備区域を表示する図面）参考図

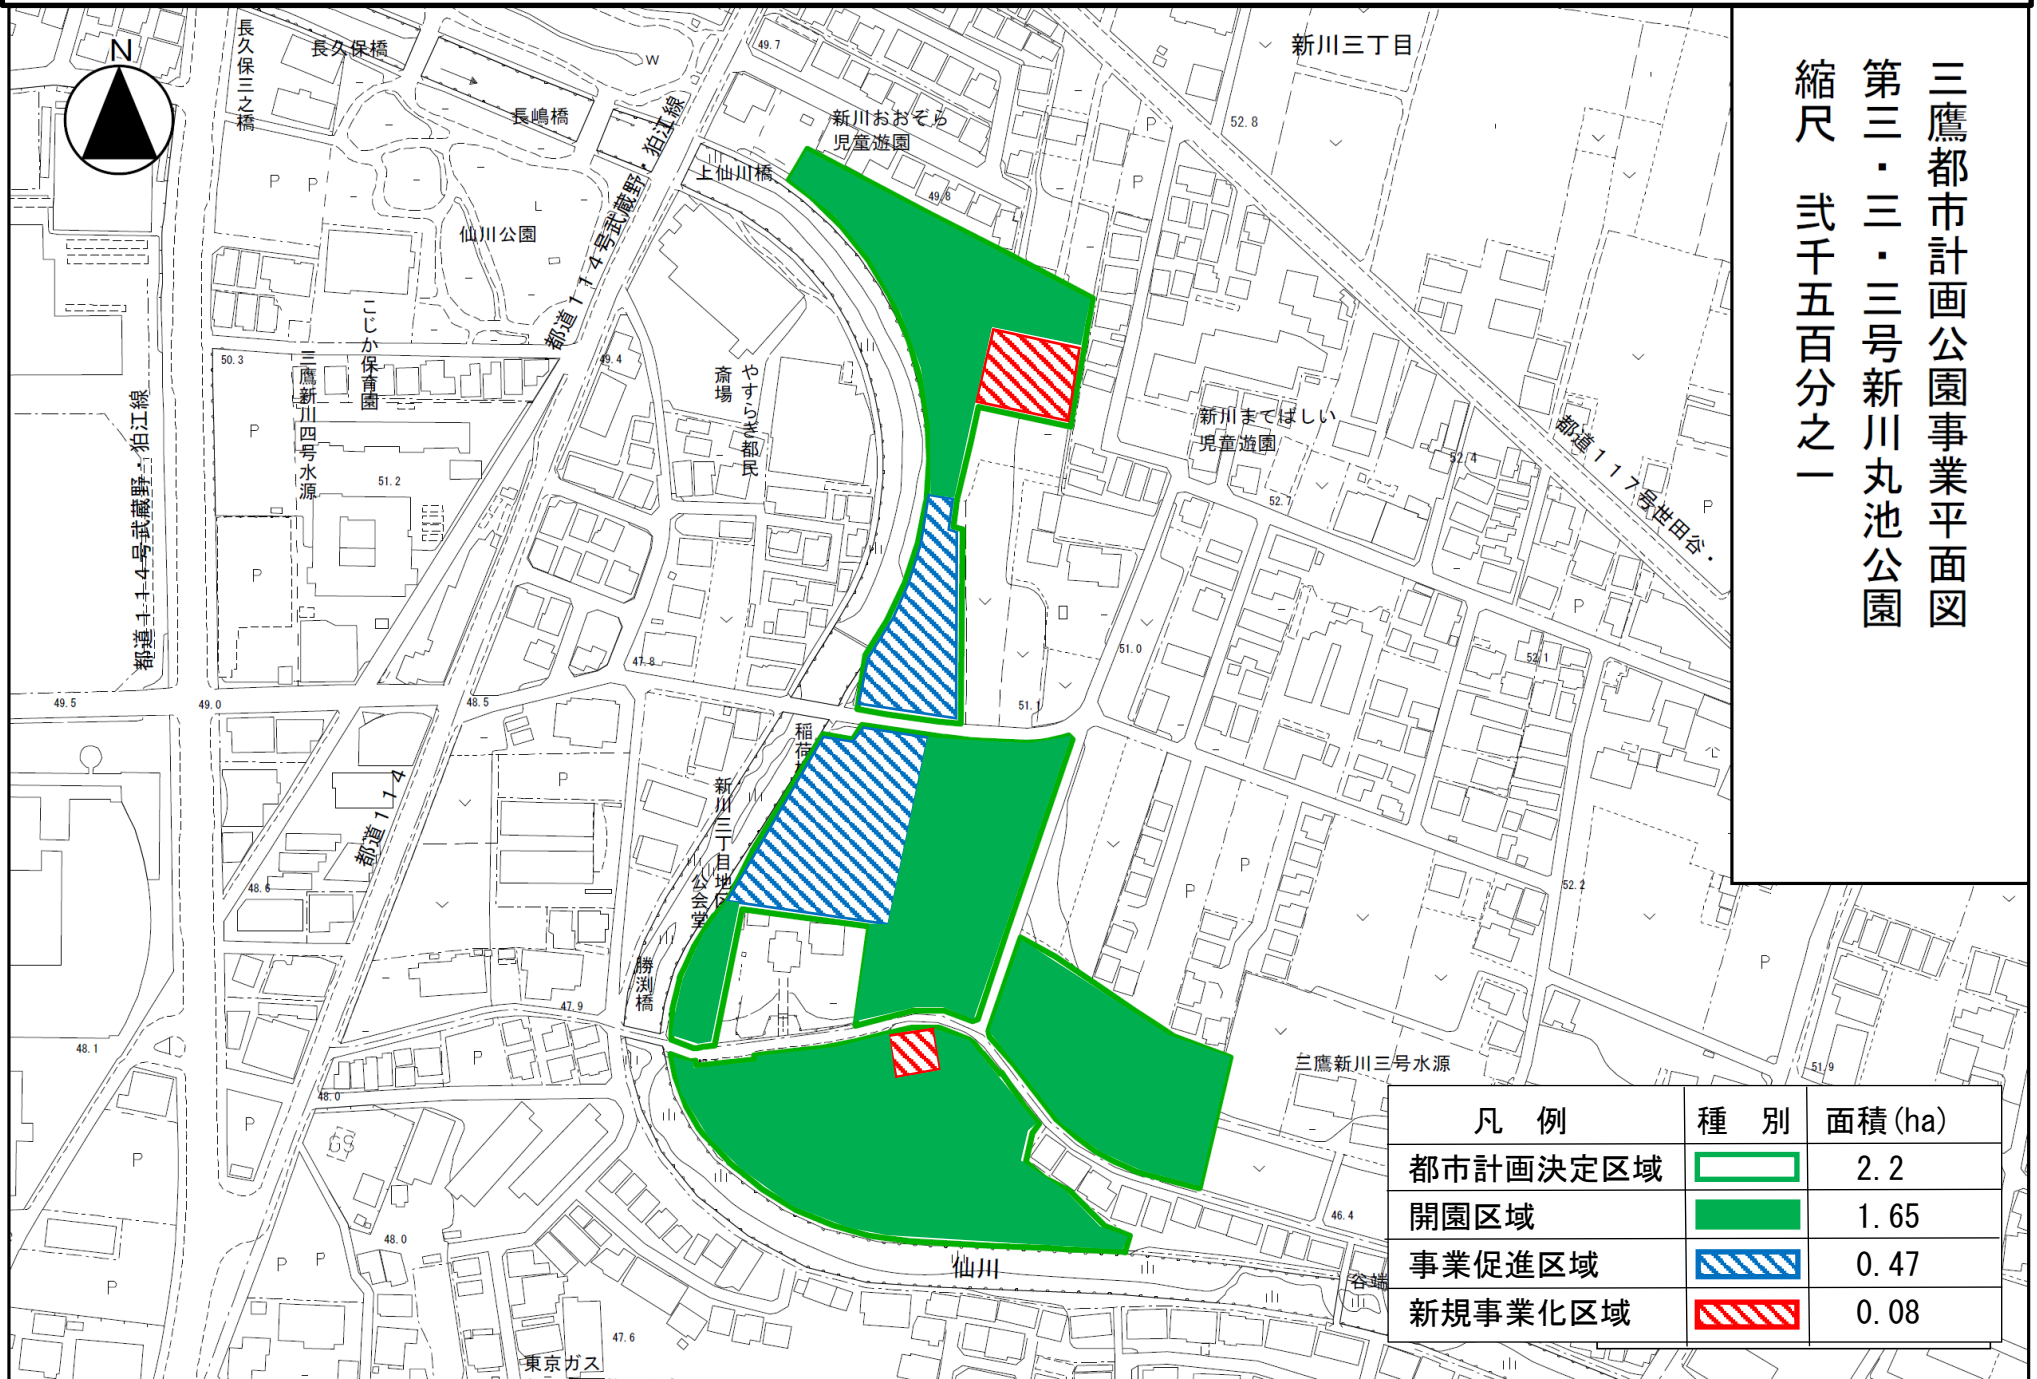

三鷹都市計画公園事業平面図
 第三・三・三号新川丸池公園
 縮尺 式千五百分之一

凡例	種別	面積 (ha)
都市計画決定区域		2.2
開園区域		1.65
事業促進区域		0.47
新規事業化区域		0.08

この背景の地形図は東京都都市整備局と(株)ミッドマップ東京が著作権を有しています。(承認番号)MMT利用許諾第057号-24 平成26年9月4日
 この地図は、東京都知事の承認を受けて、東京都縮尺1/2,500の地形図(道路網図)を使用して作成したものである。ただし、計画線は、都市計画道路の計画図から転記したものである。
 無断複製を禁ず。(承認番号)26都市基街測第80号、平成26年7月22日