
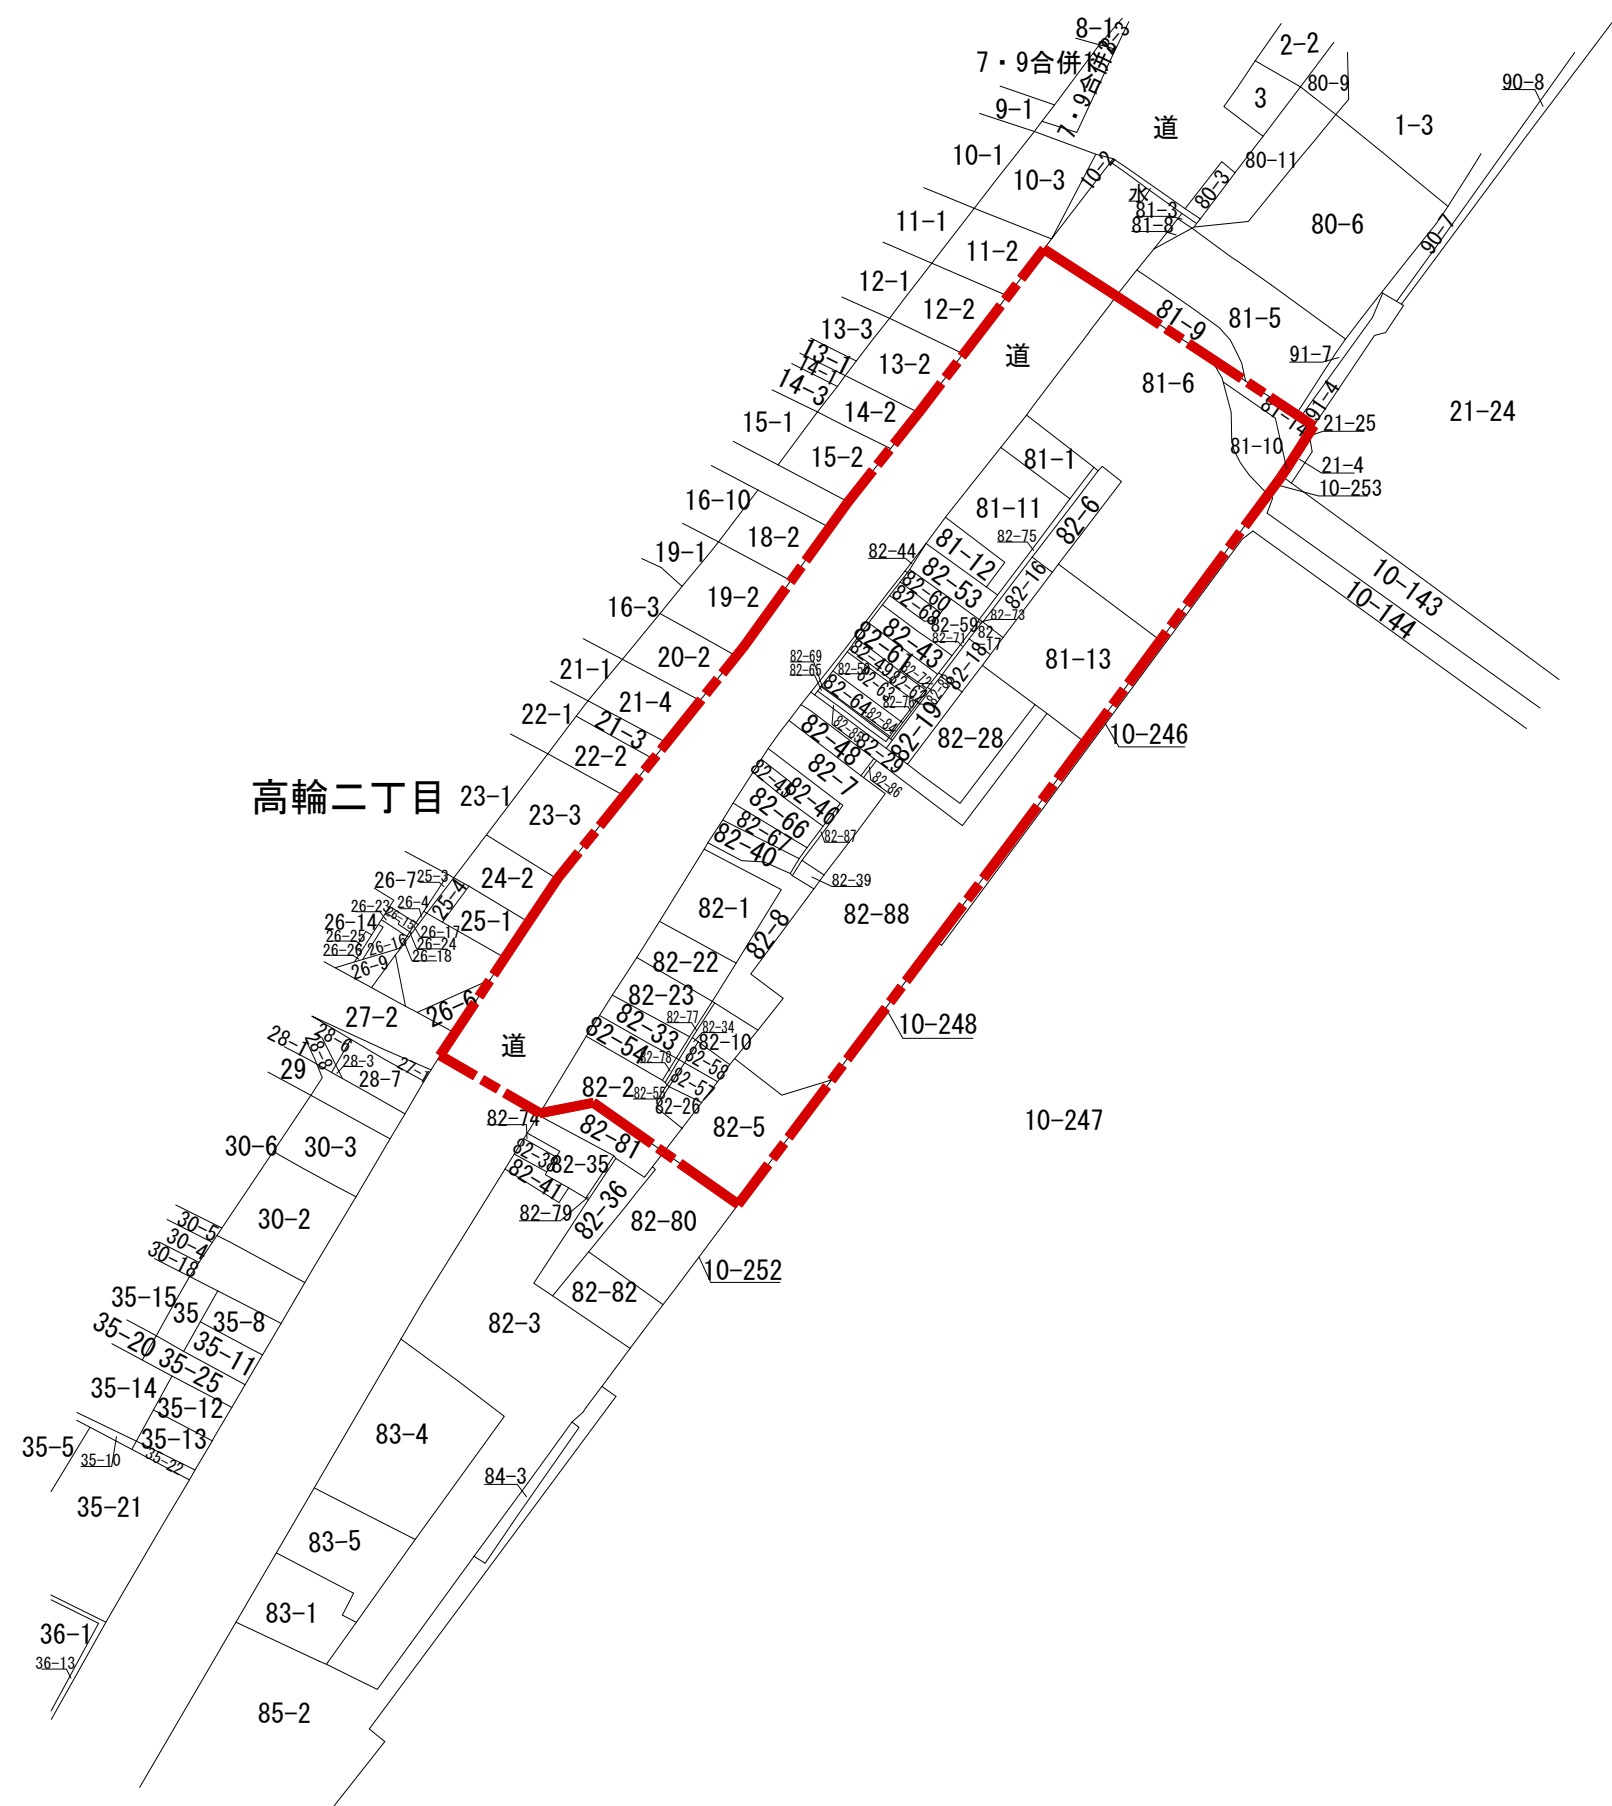



【凡例】


 施行地区

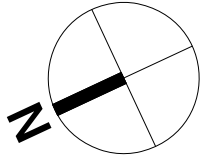


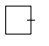



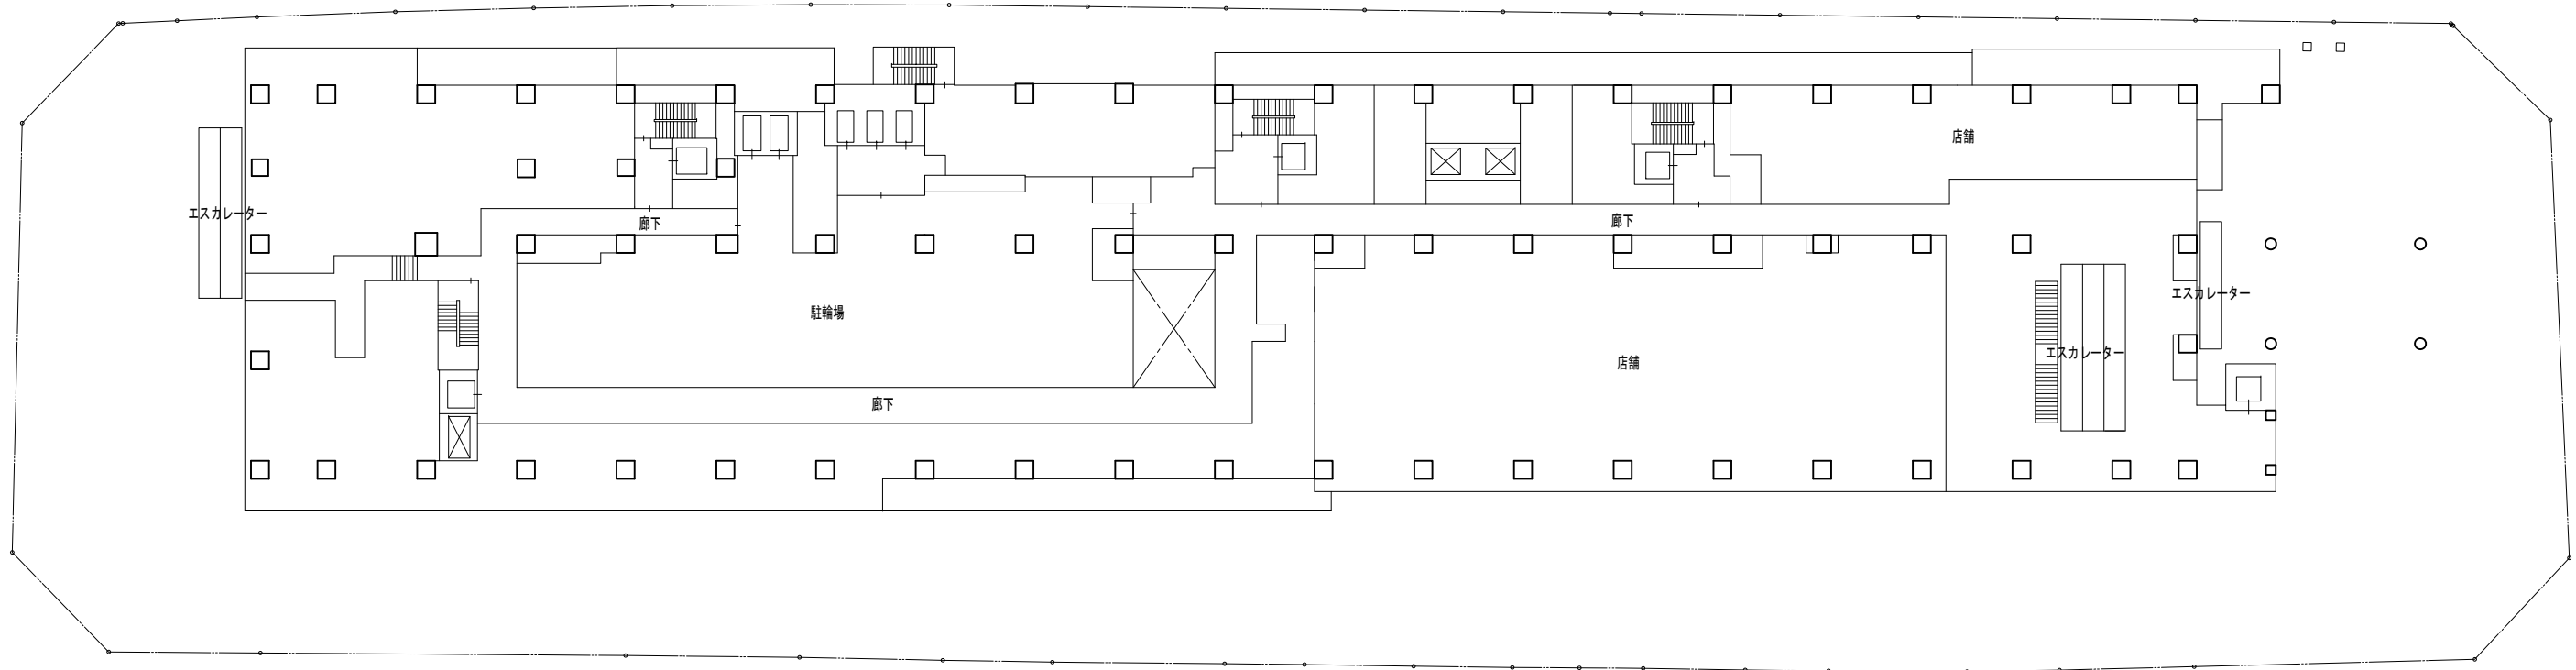
【凡例】	
	階段
	EV (着床)
	EV (非着床)

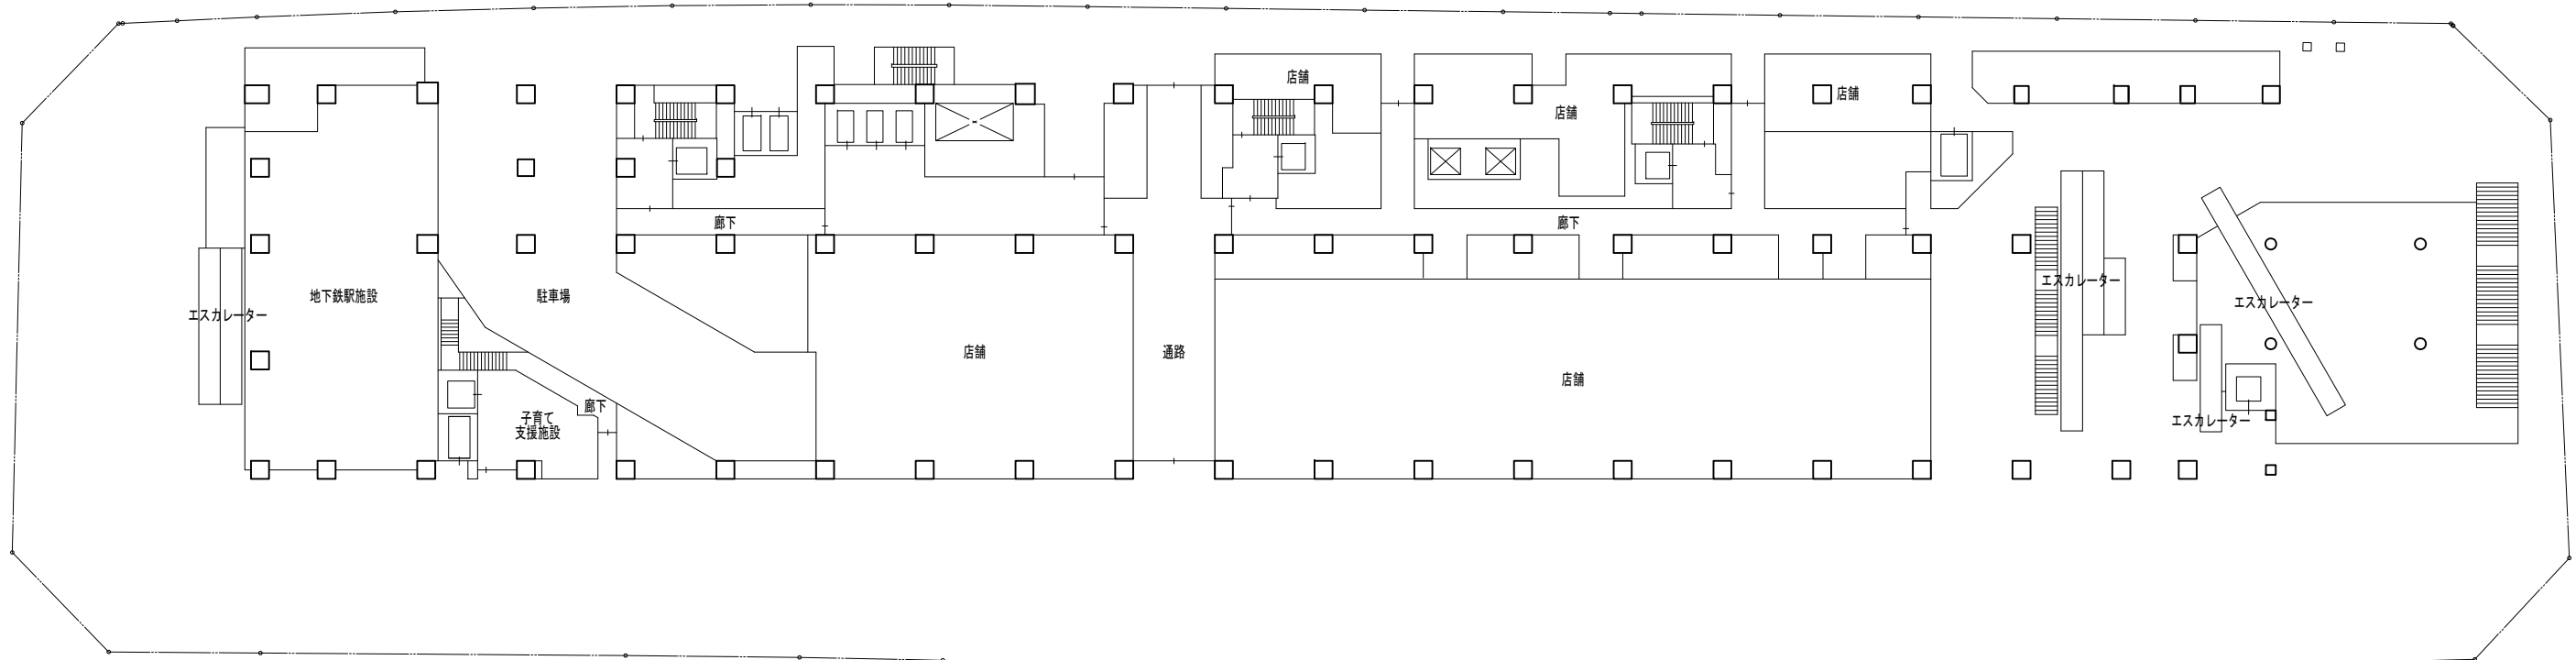


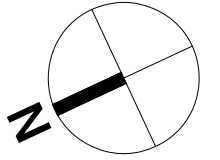


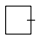

【凡例】


-  階段
-  EV (着床)
-  EV (非着床)




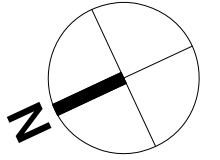

【凡例】


-  階段
-  EV (着床)
-  EV (非着床)

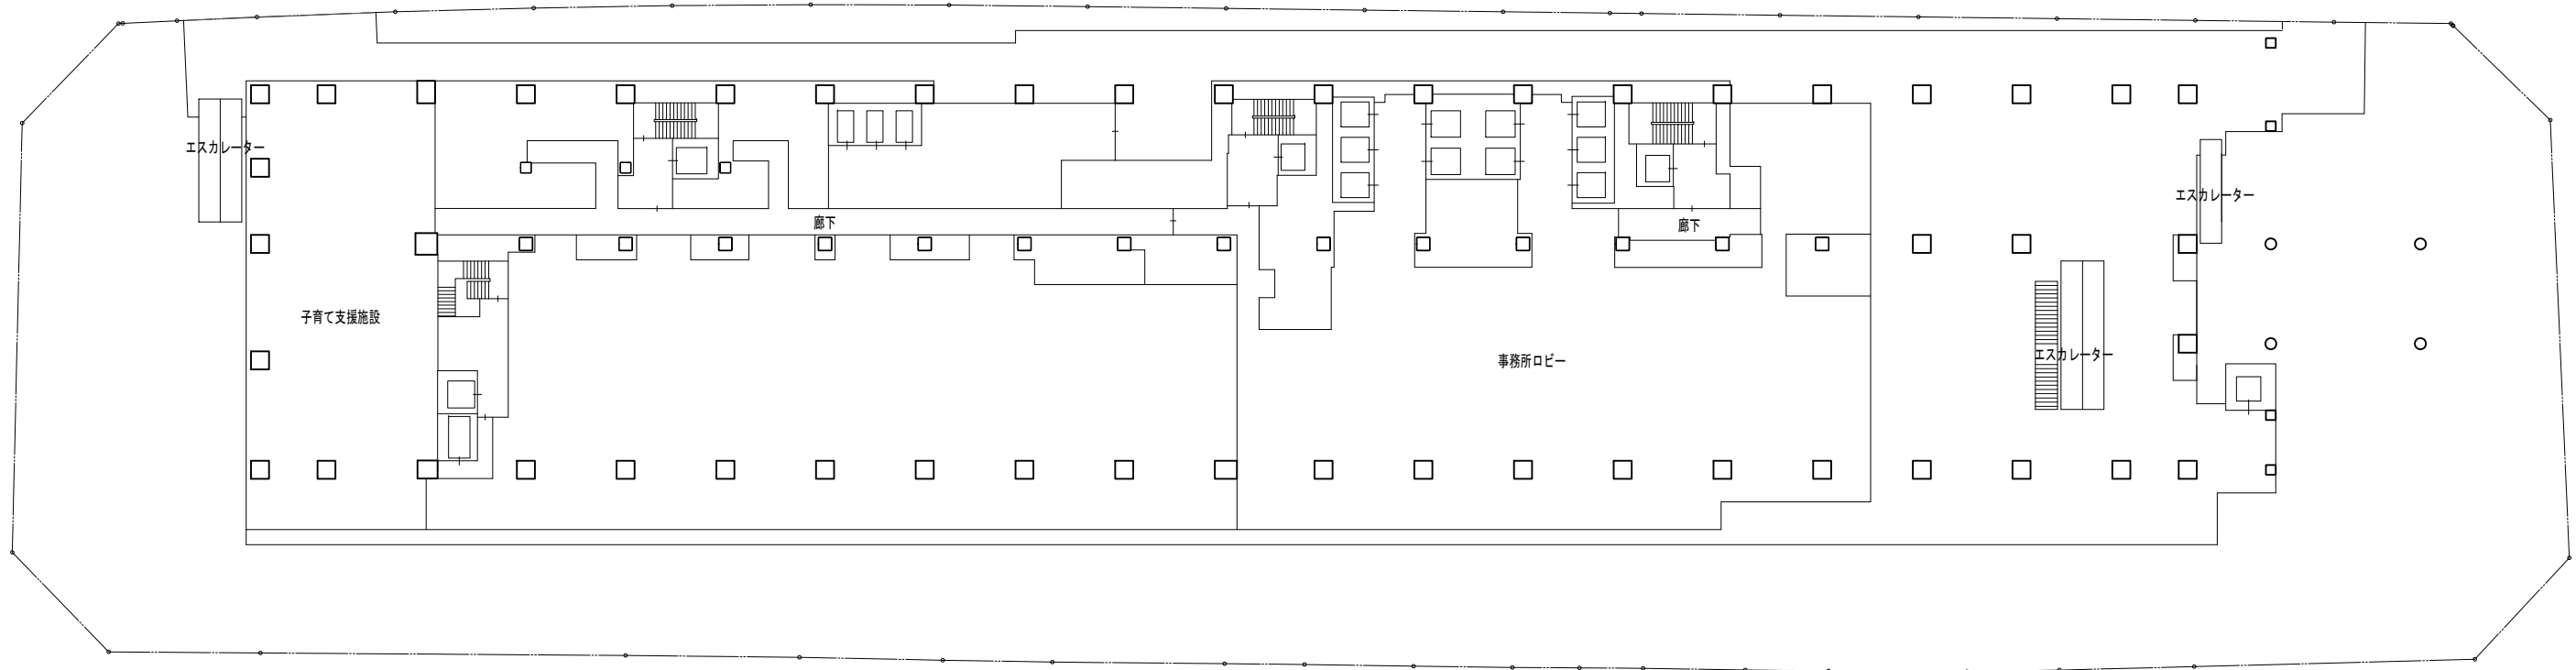


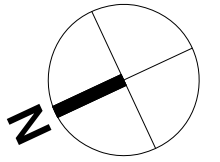


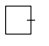

【凡例】


	階段
	EV (着床)
	EV (非着床)

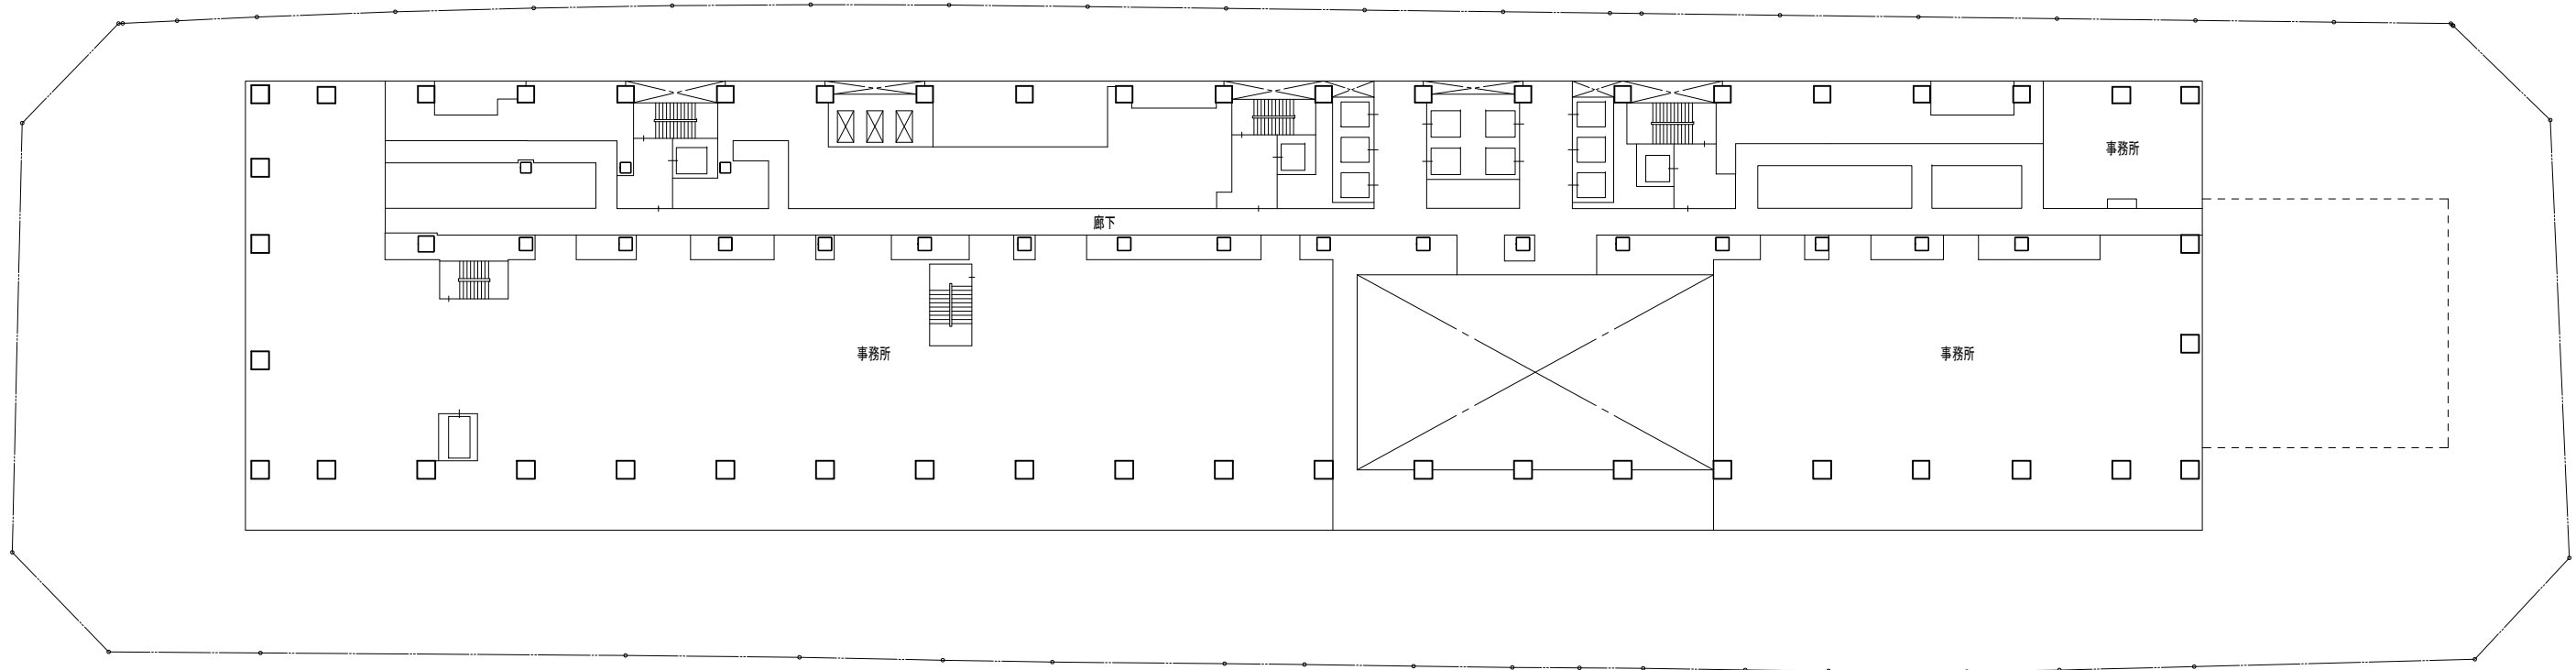

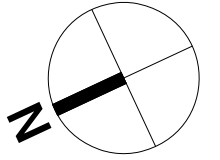


【凡例】


-  階段
-  EV (着床)
-  EV (非着床)

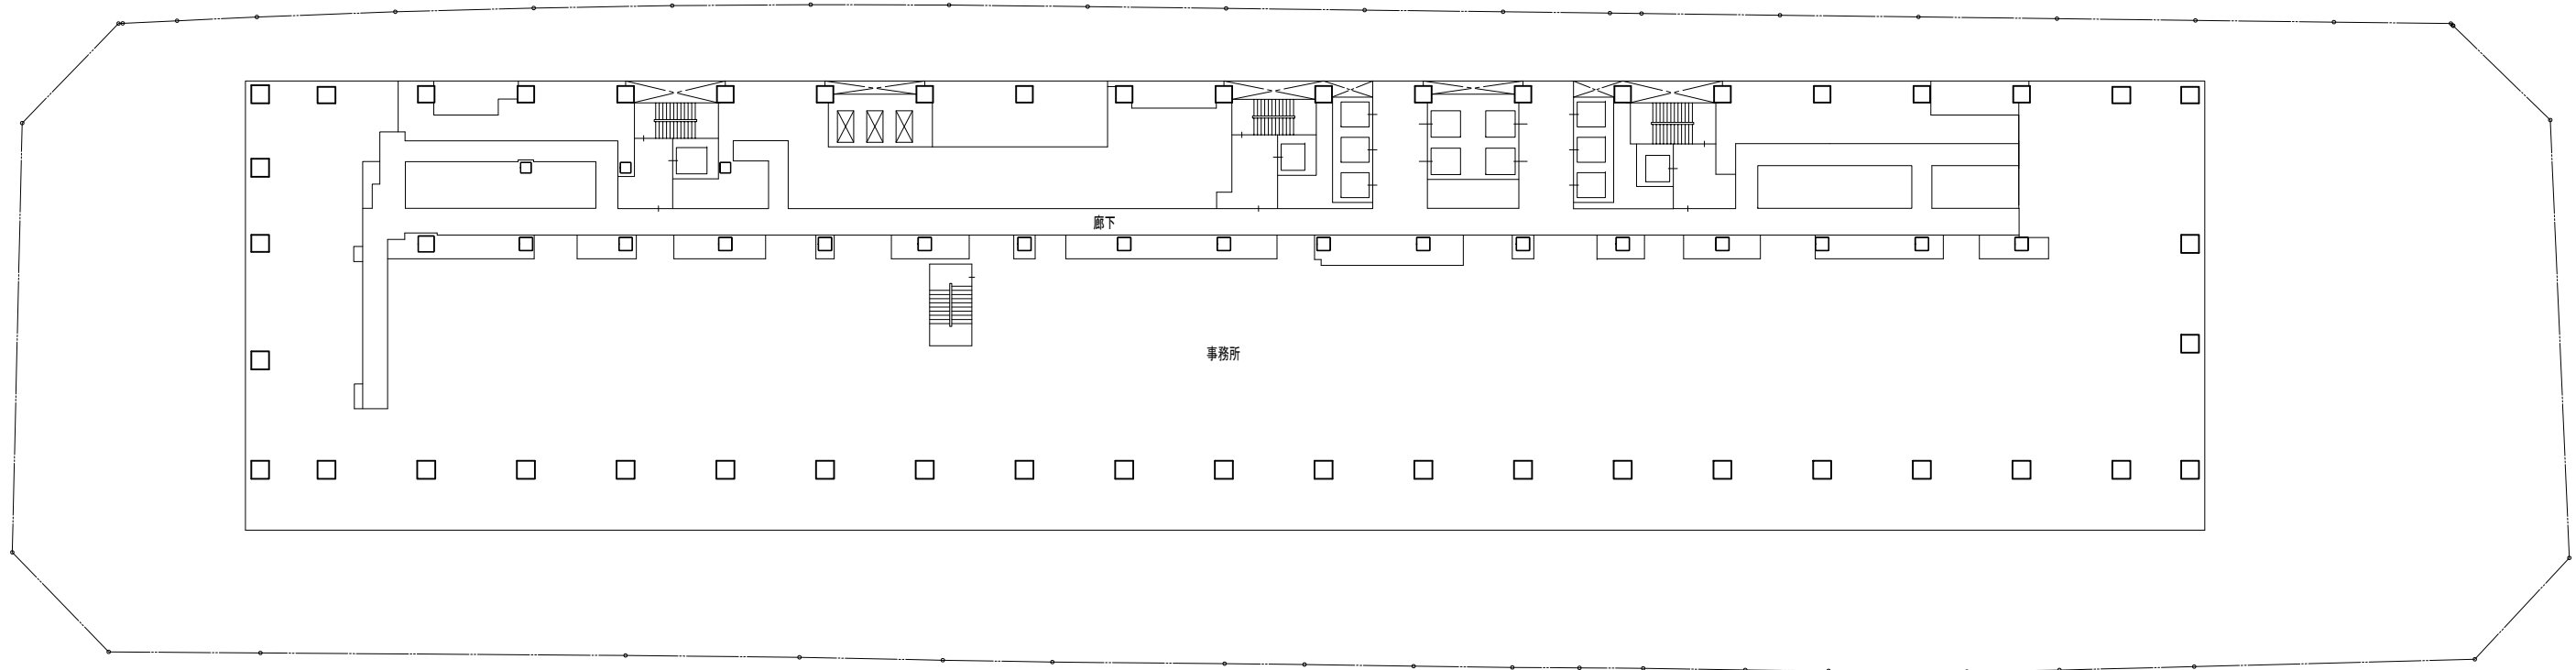


図面番号
3-5-1

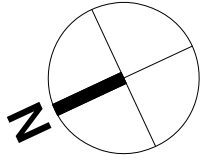

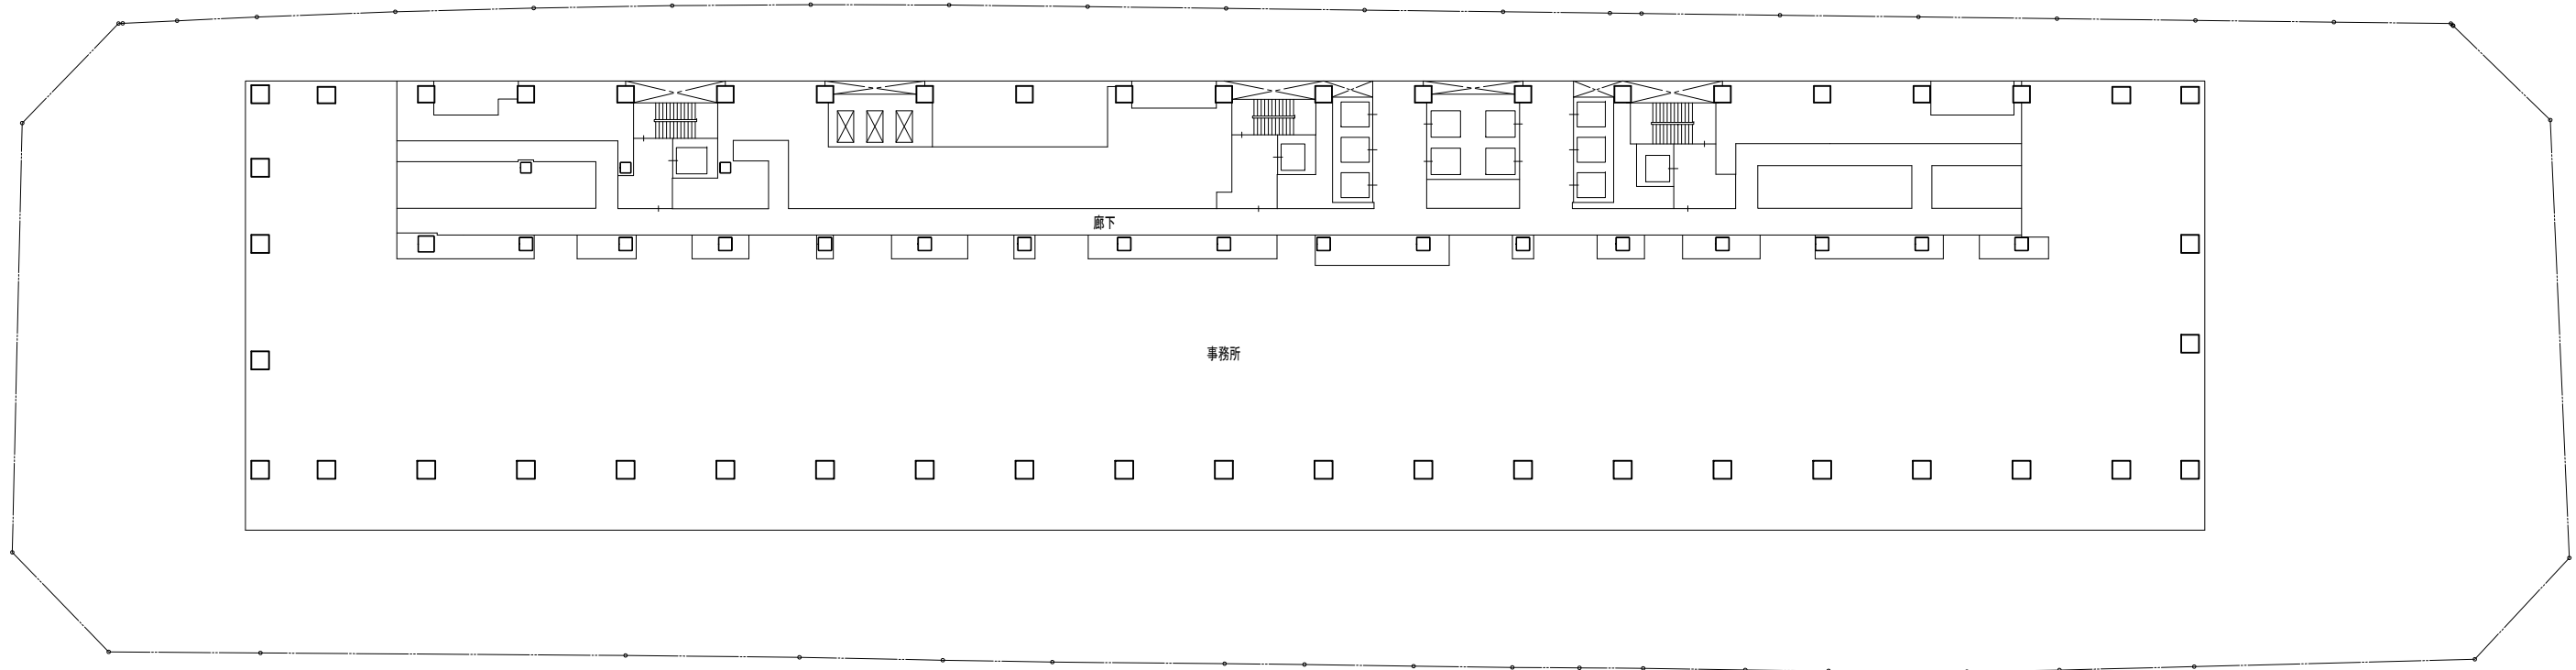


【凡例】	
	階段
	E V (着床)
	E V (非着床)

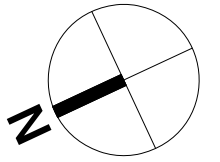



図面番号
3-5-2




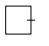

【凡例】


-  階段
-  EV (着床)
-  EV (非着床)

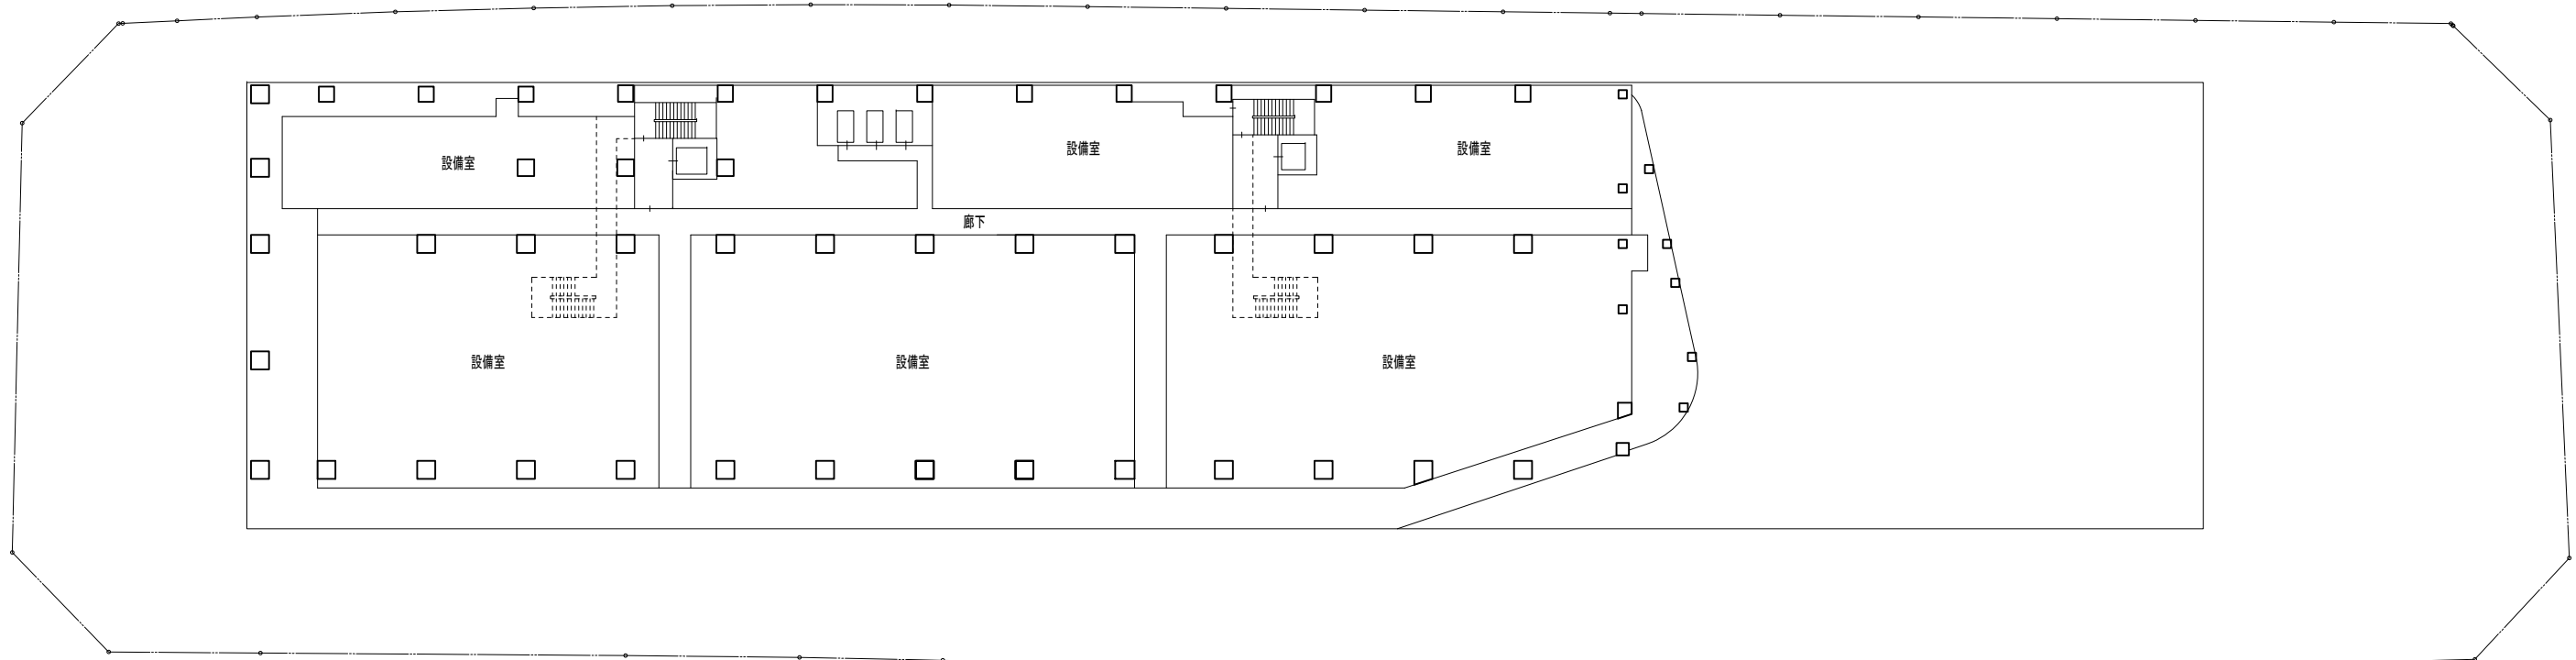


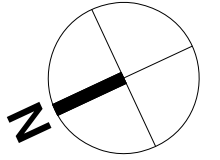

【凡例】


-  階段
-  EV (着床)
-  EV (非着床)

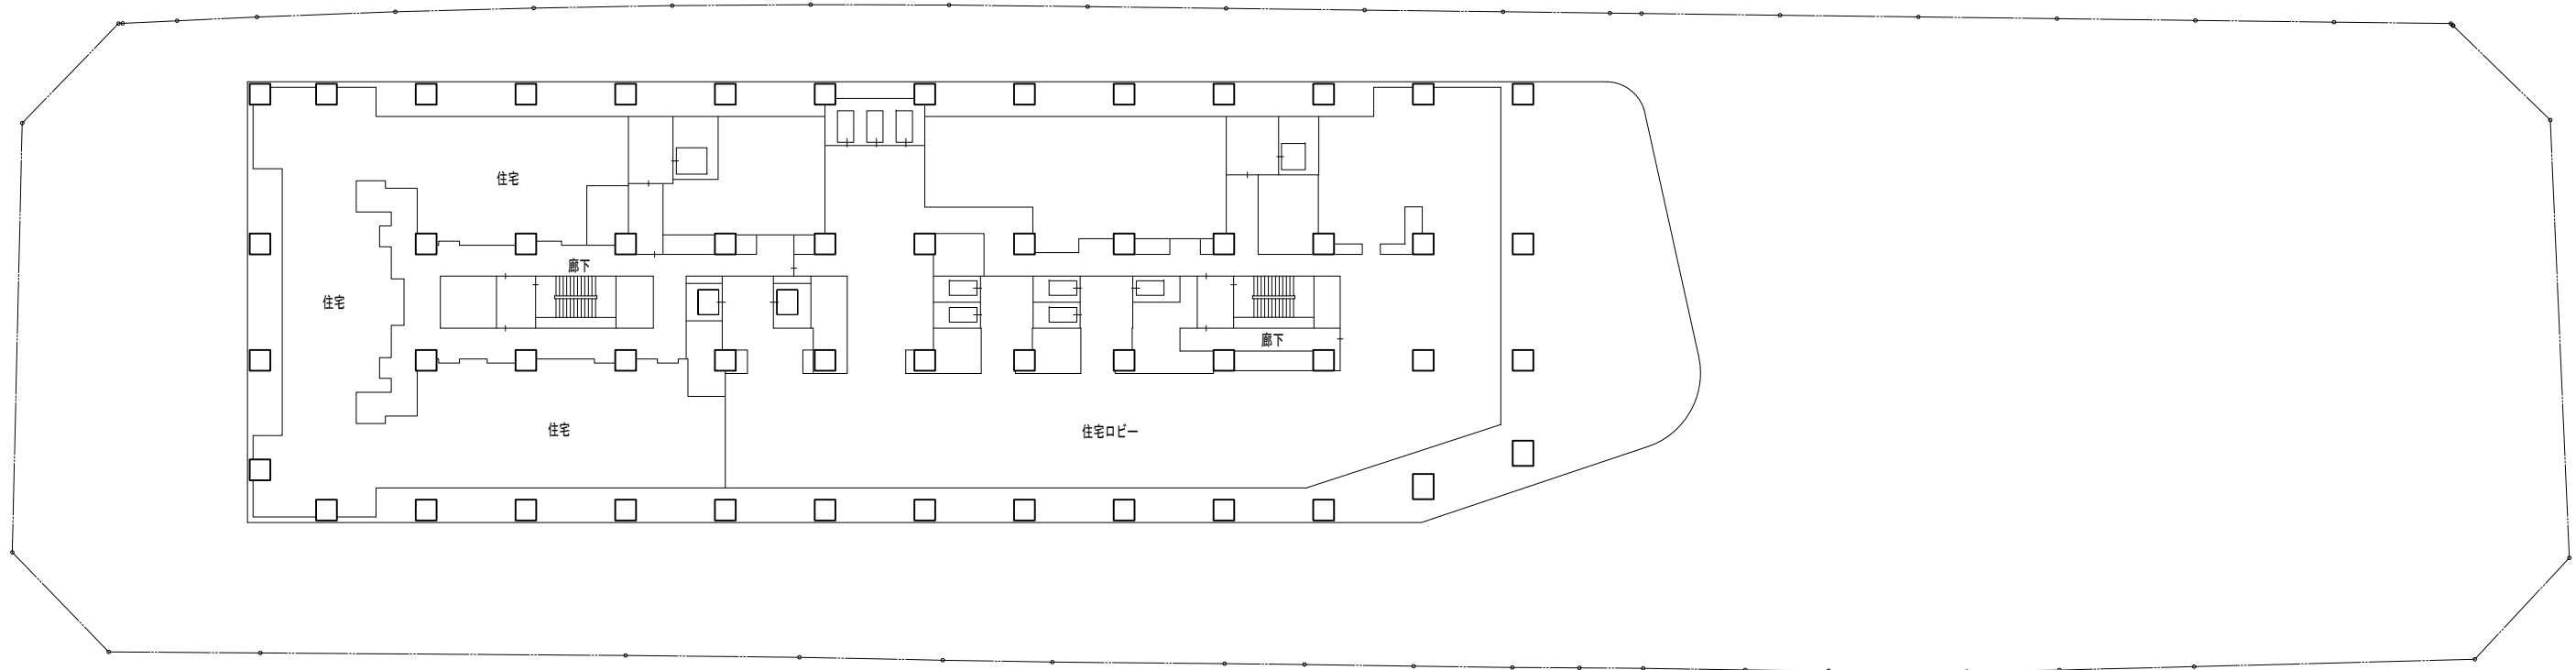

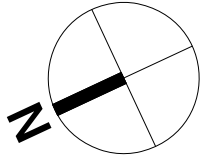


【凡例】


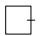

	階段
	EV (着床)
	EV (非着床)

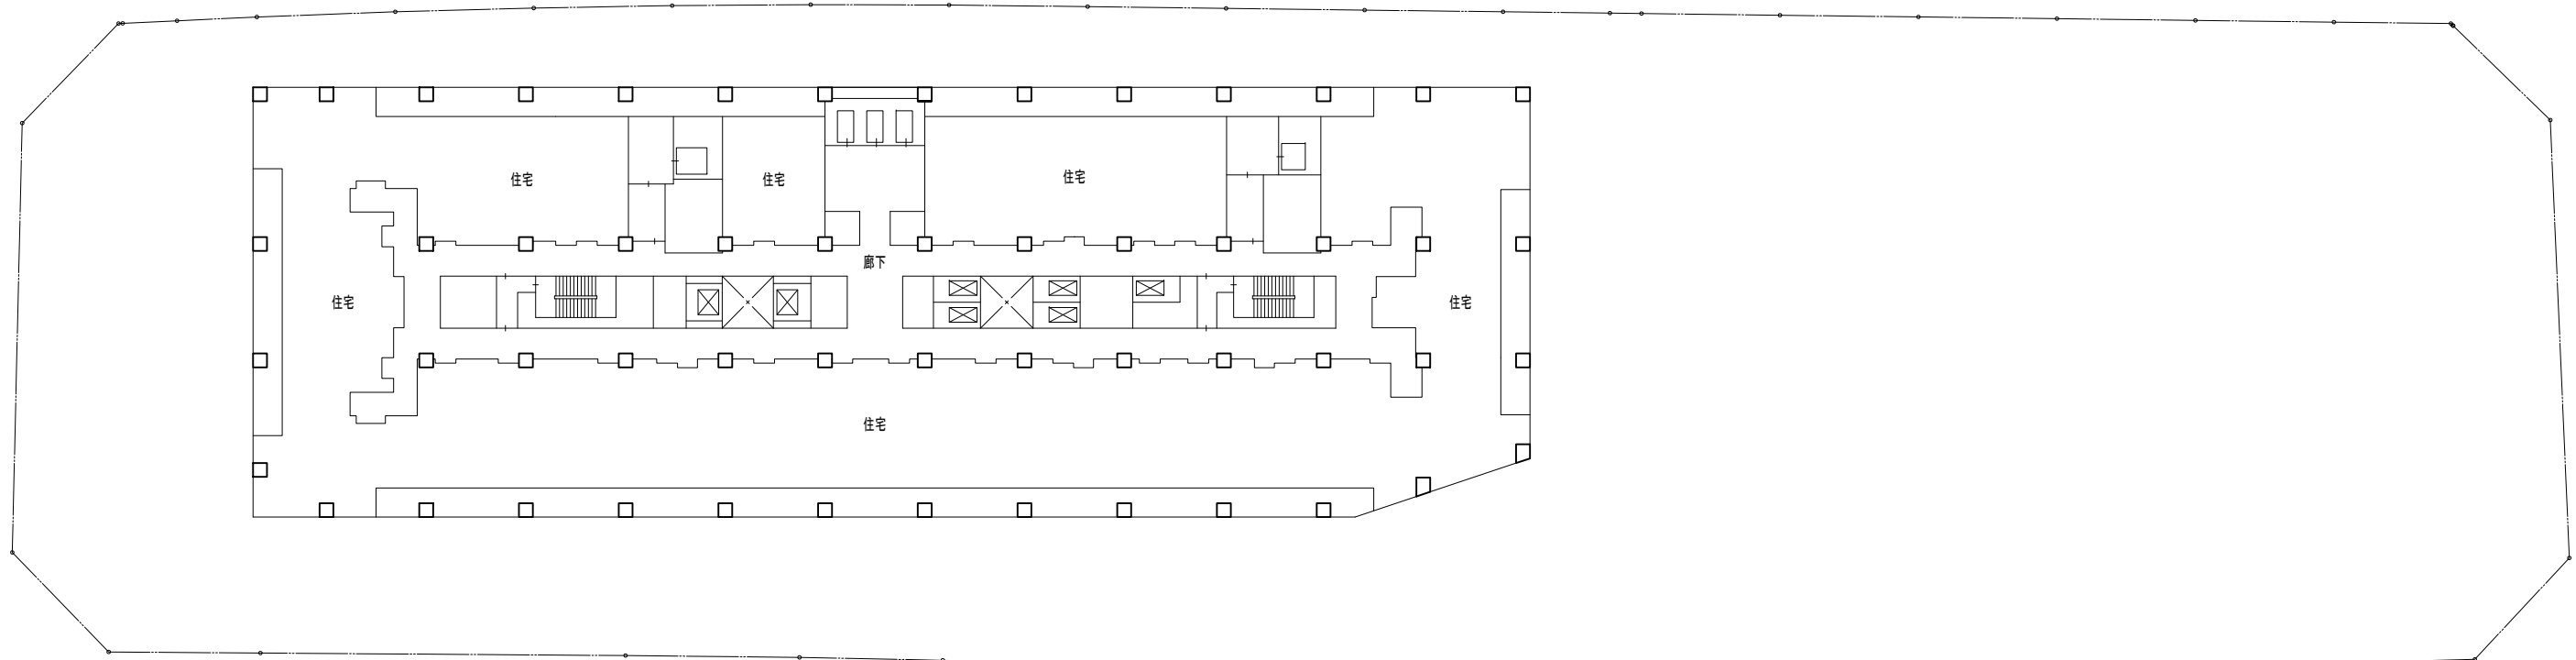


図面番号
3-8-1

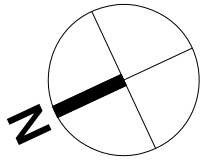


【凡例】


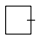

-  階段
-  EV (着床)
-  EV (非着床)

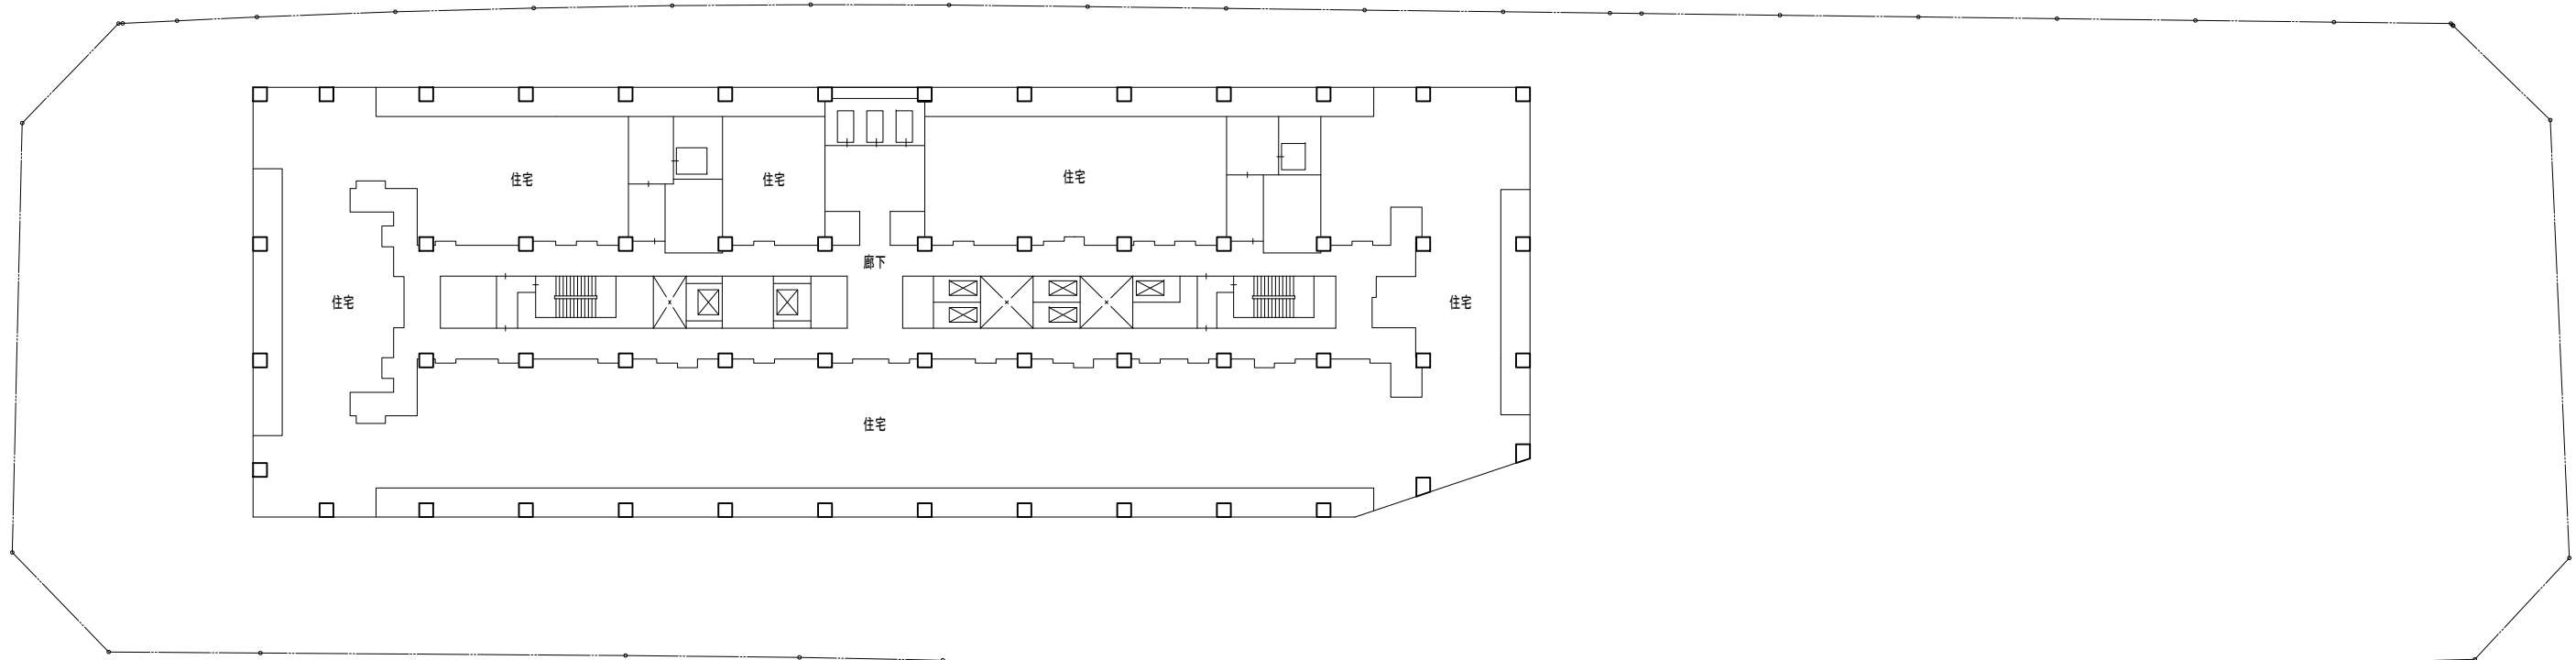



図面番号
3-8-2

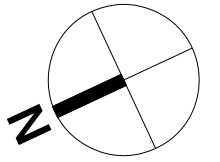

【凡例】


-  階段
-  EV (着床)
-  EV (非着床)

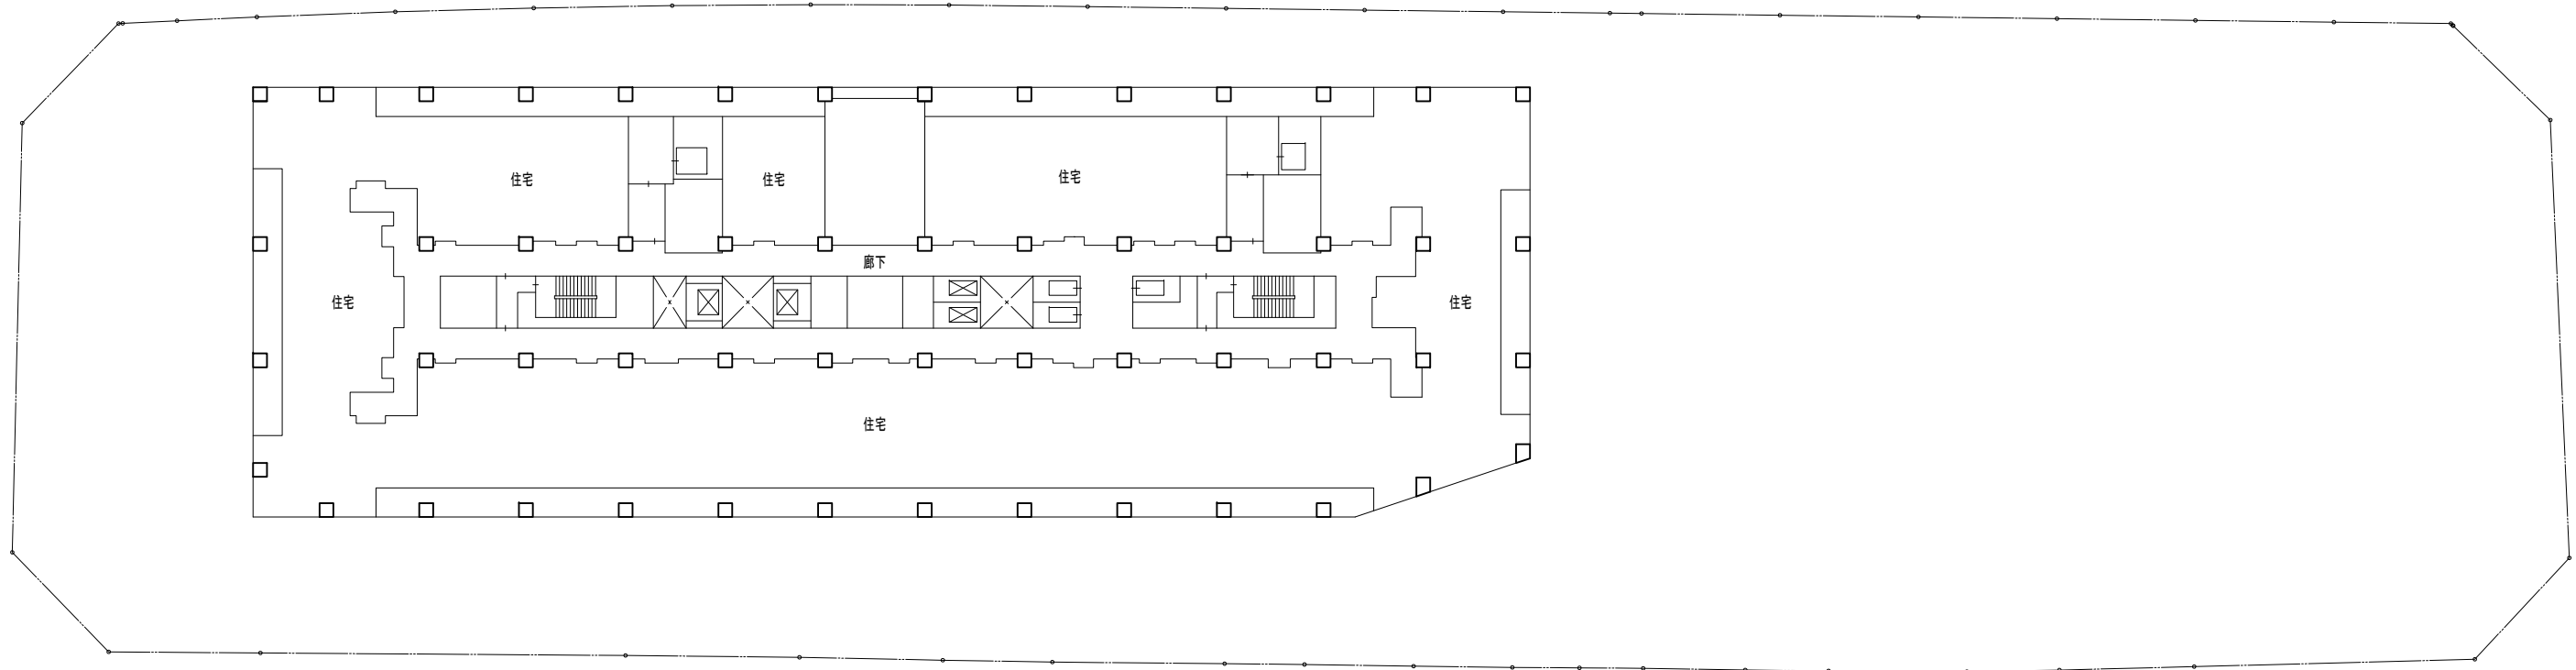

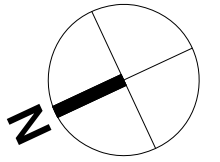


【凡例】


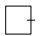

	階段
	EV (着床)
	EV (非着床)

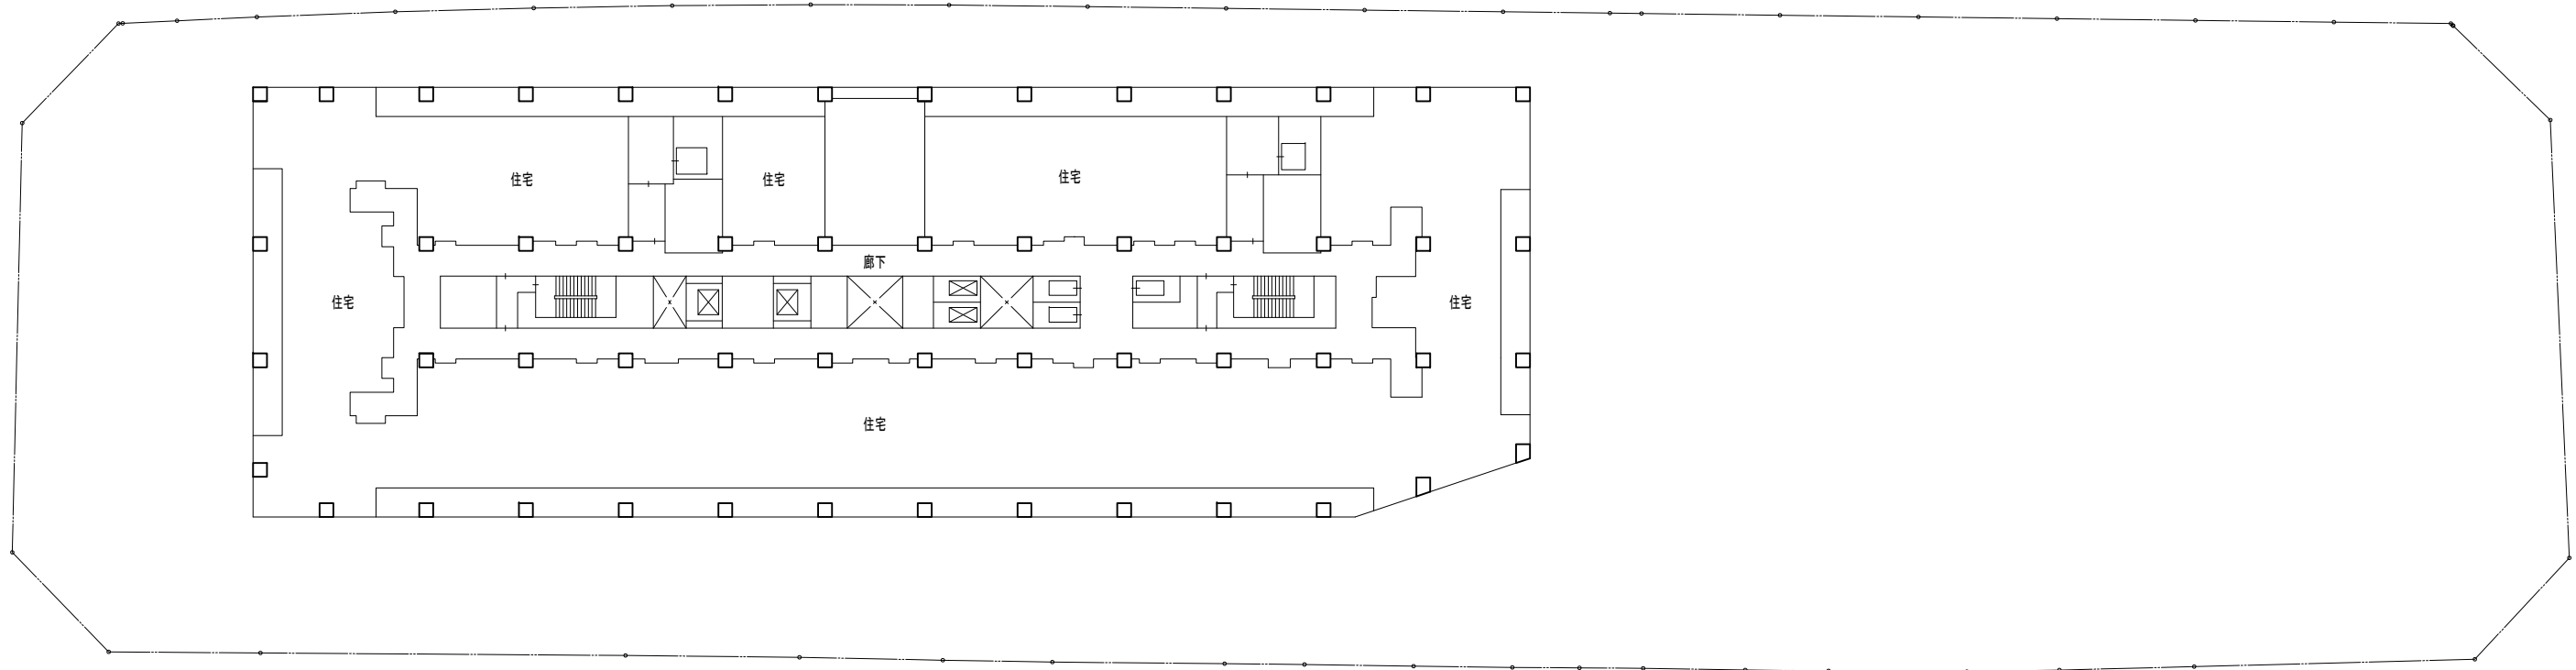



図面番号
3-10-1

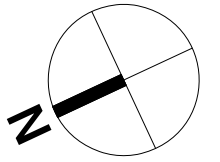


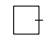

【凡例】


-  階段
-  EV (着床)
-  EV (非着床)

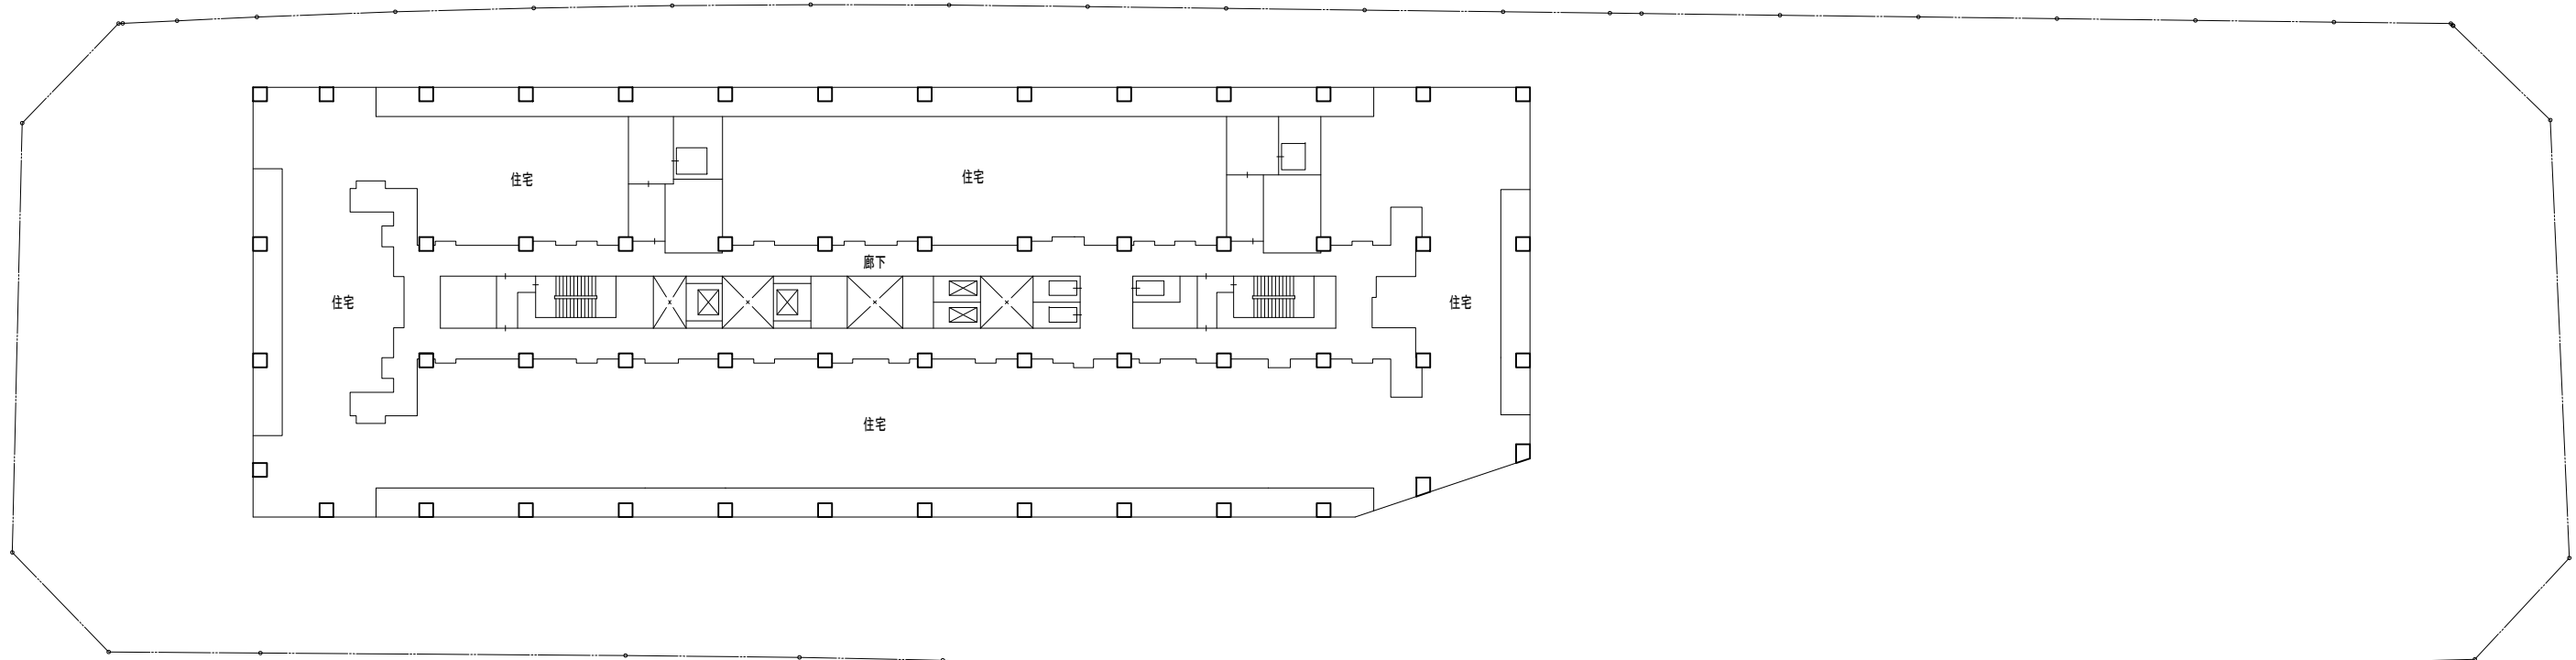


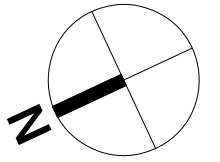


【凡例】

-  階段
-  EV (着床)
-  EV (非着床)

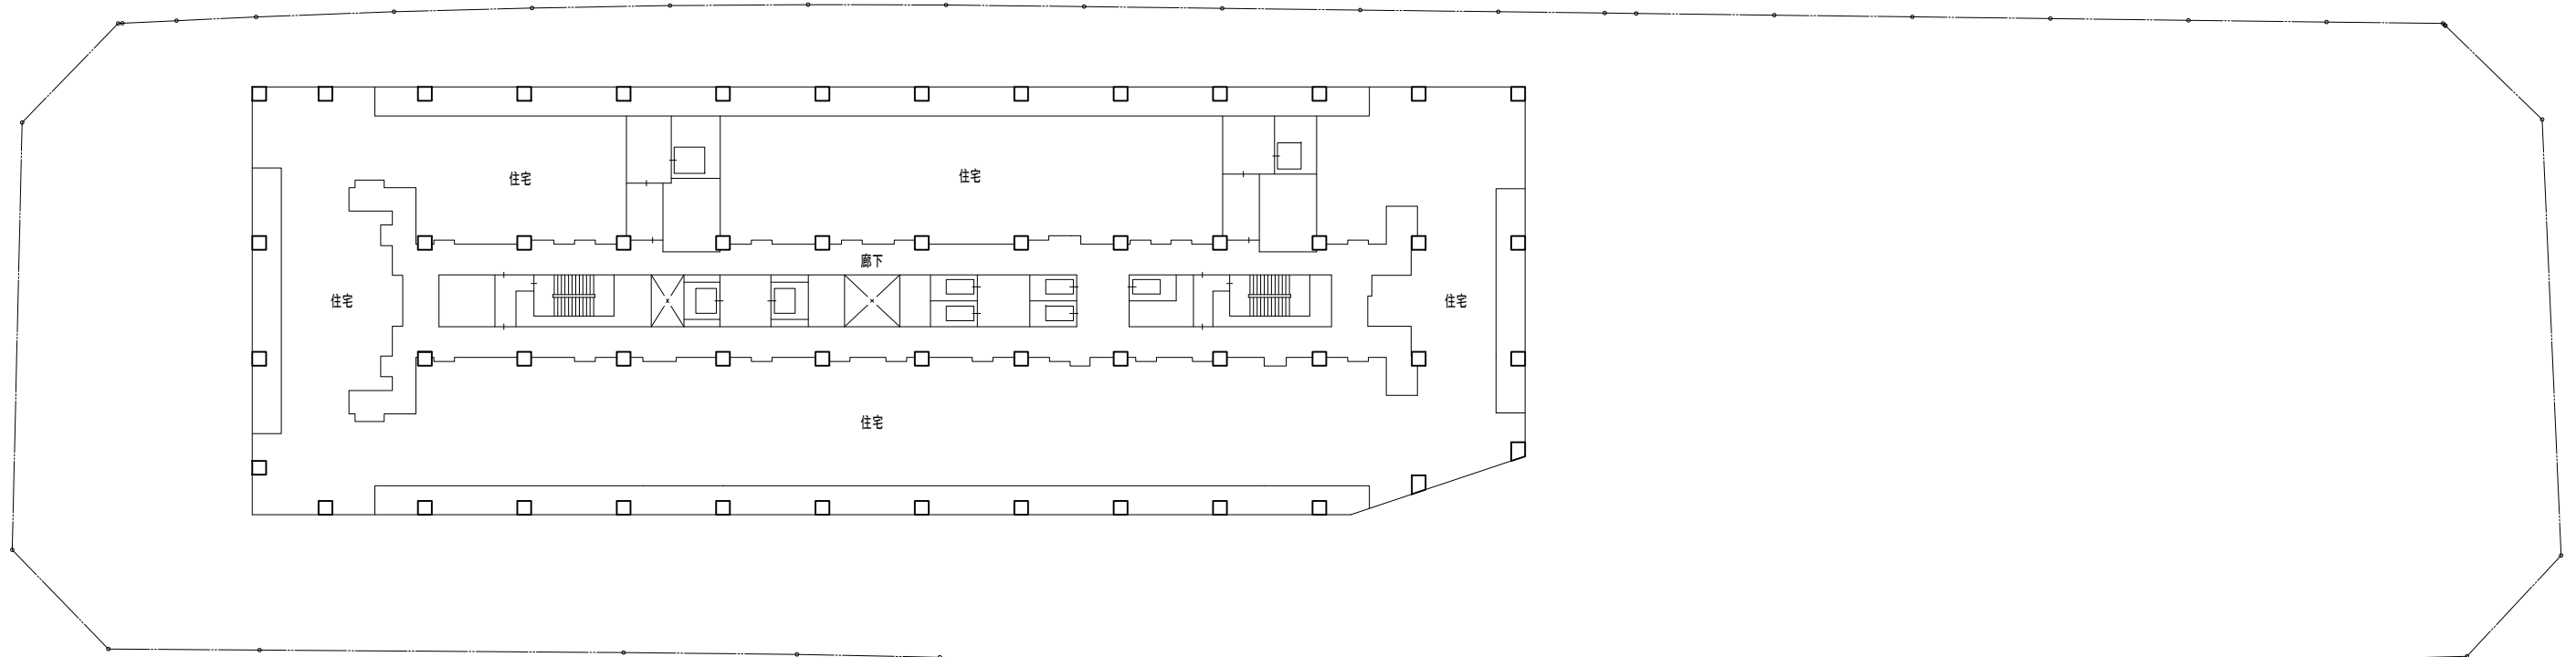

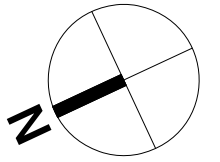

【凡例】

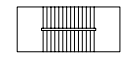


階段



EV (着床)




EV (非着床)

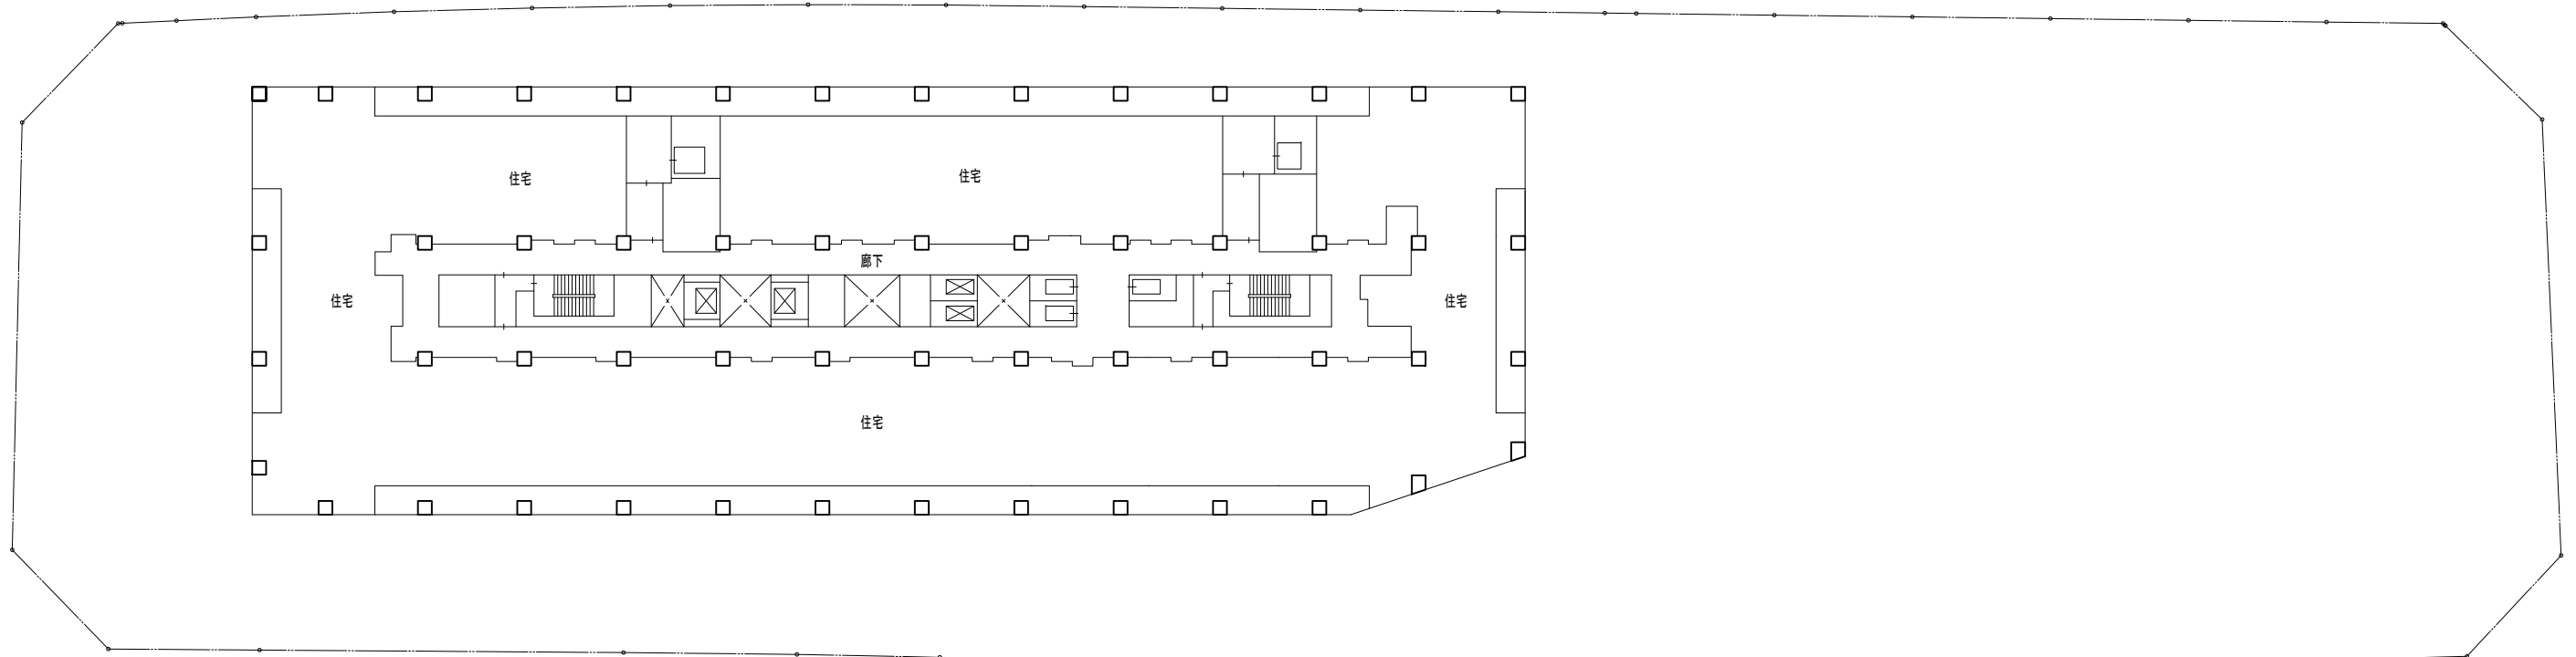


図面番号

3-10-4

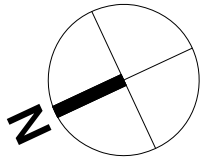

【凡例】

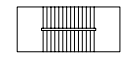


階段



EV (着床)




EV (非着床)

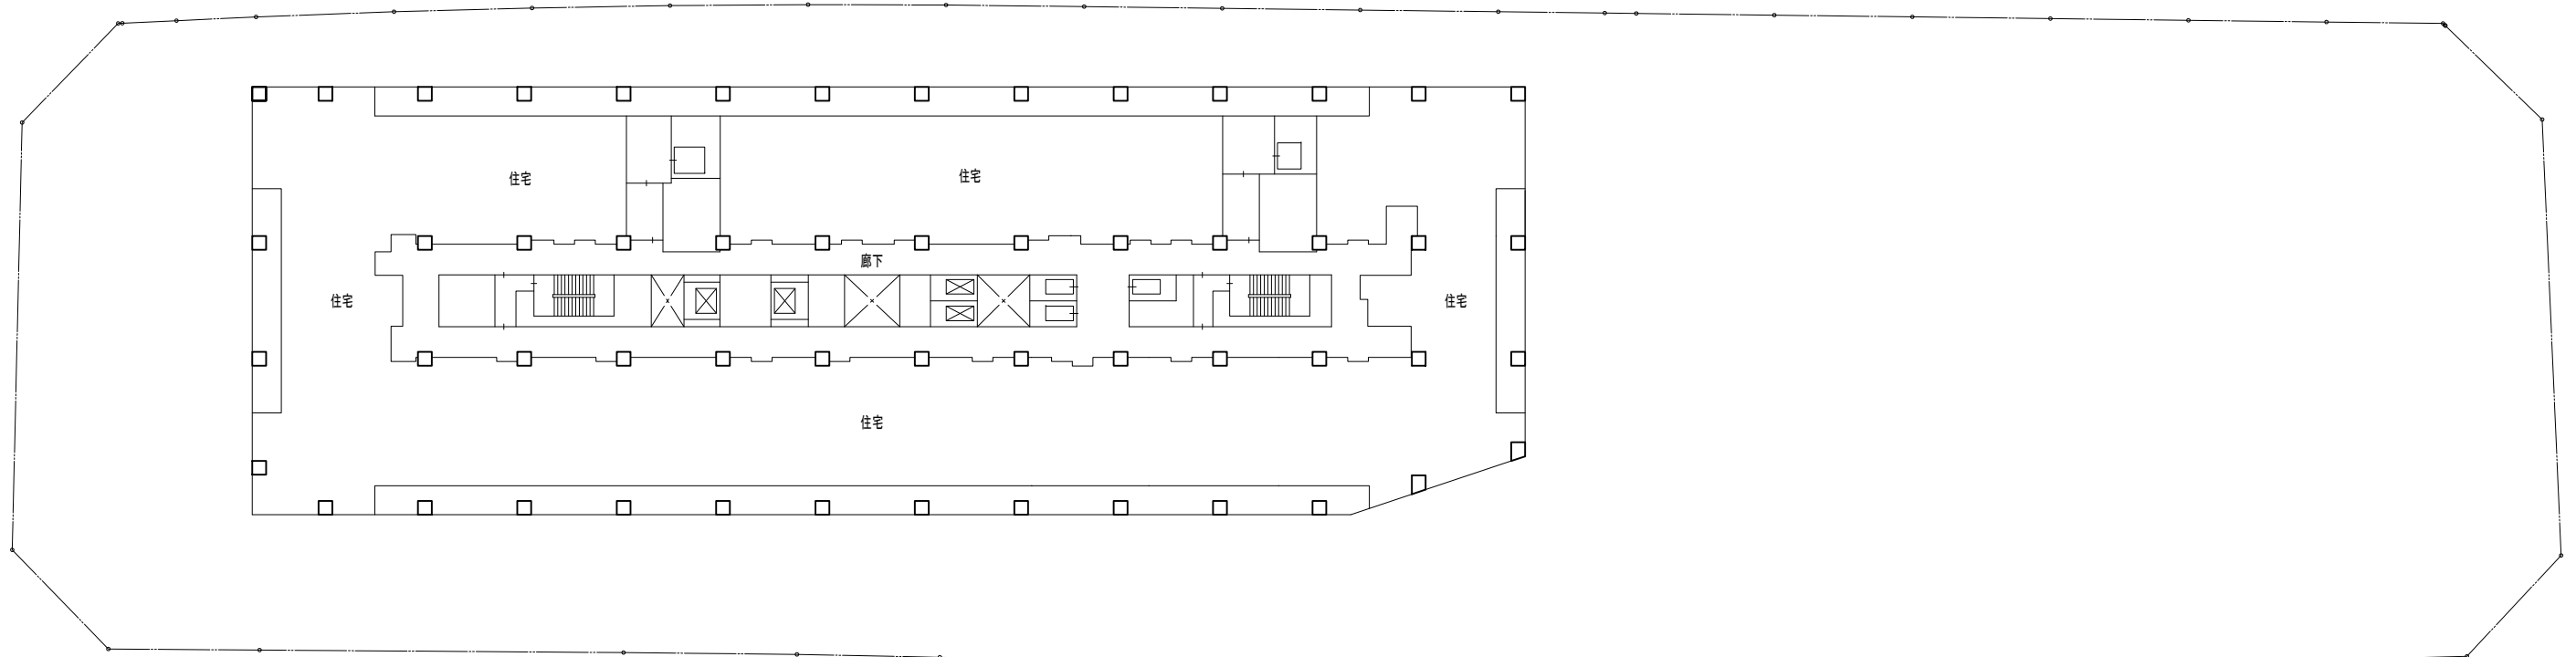


図面番号

3-10-5

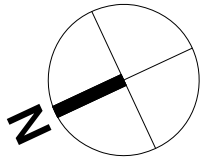


【凡例】


	階段
	E V (着床)
	E V (非着床)

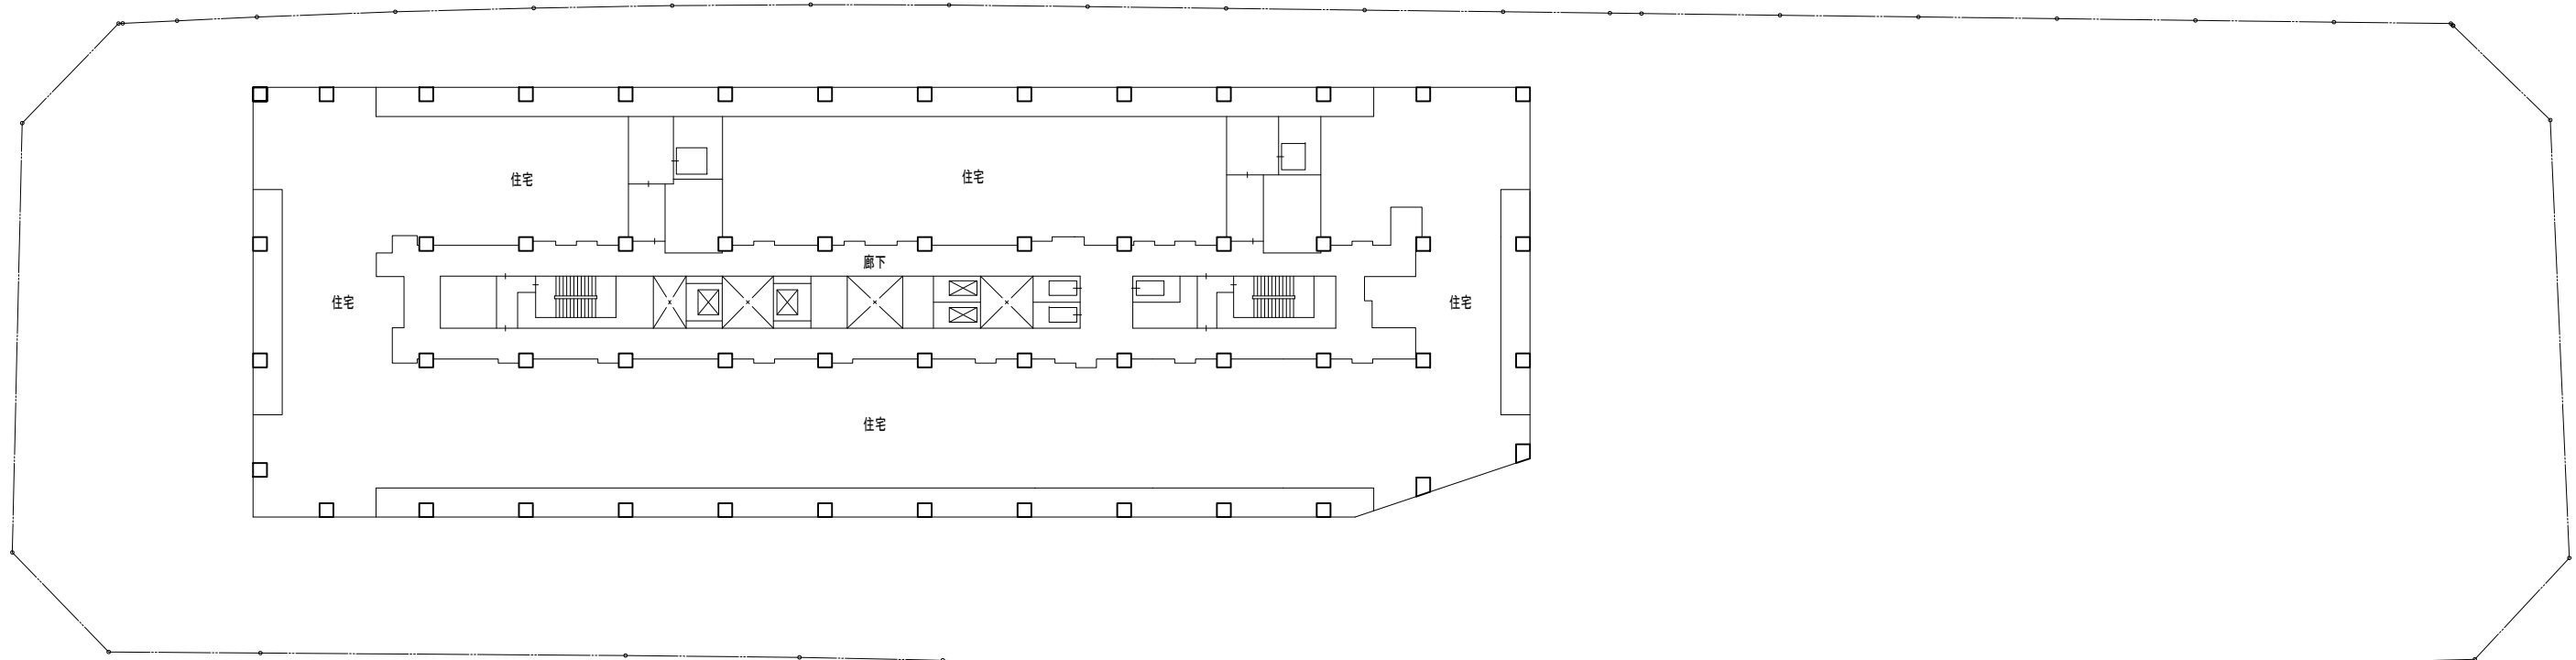


図面番号
3-10-6

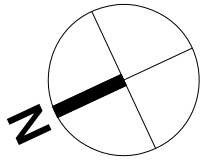


【凡例】

-  階段
-  EV (着床)
-  EV (非着床)

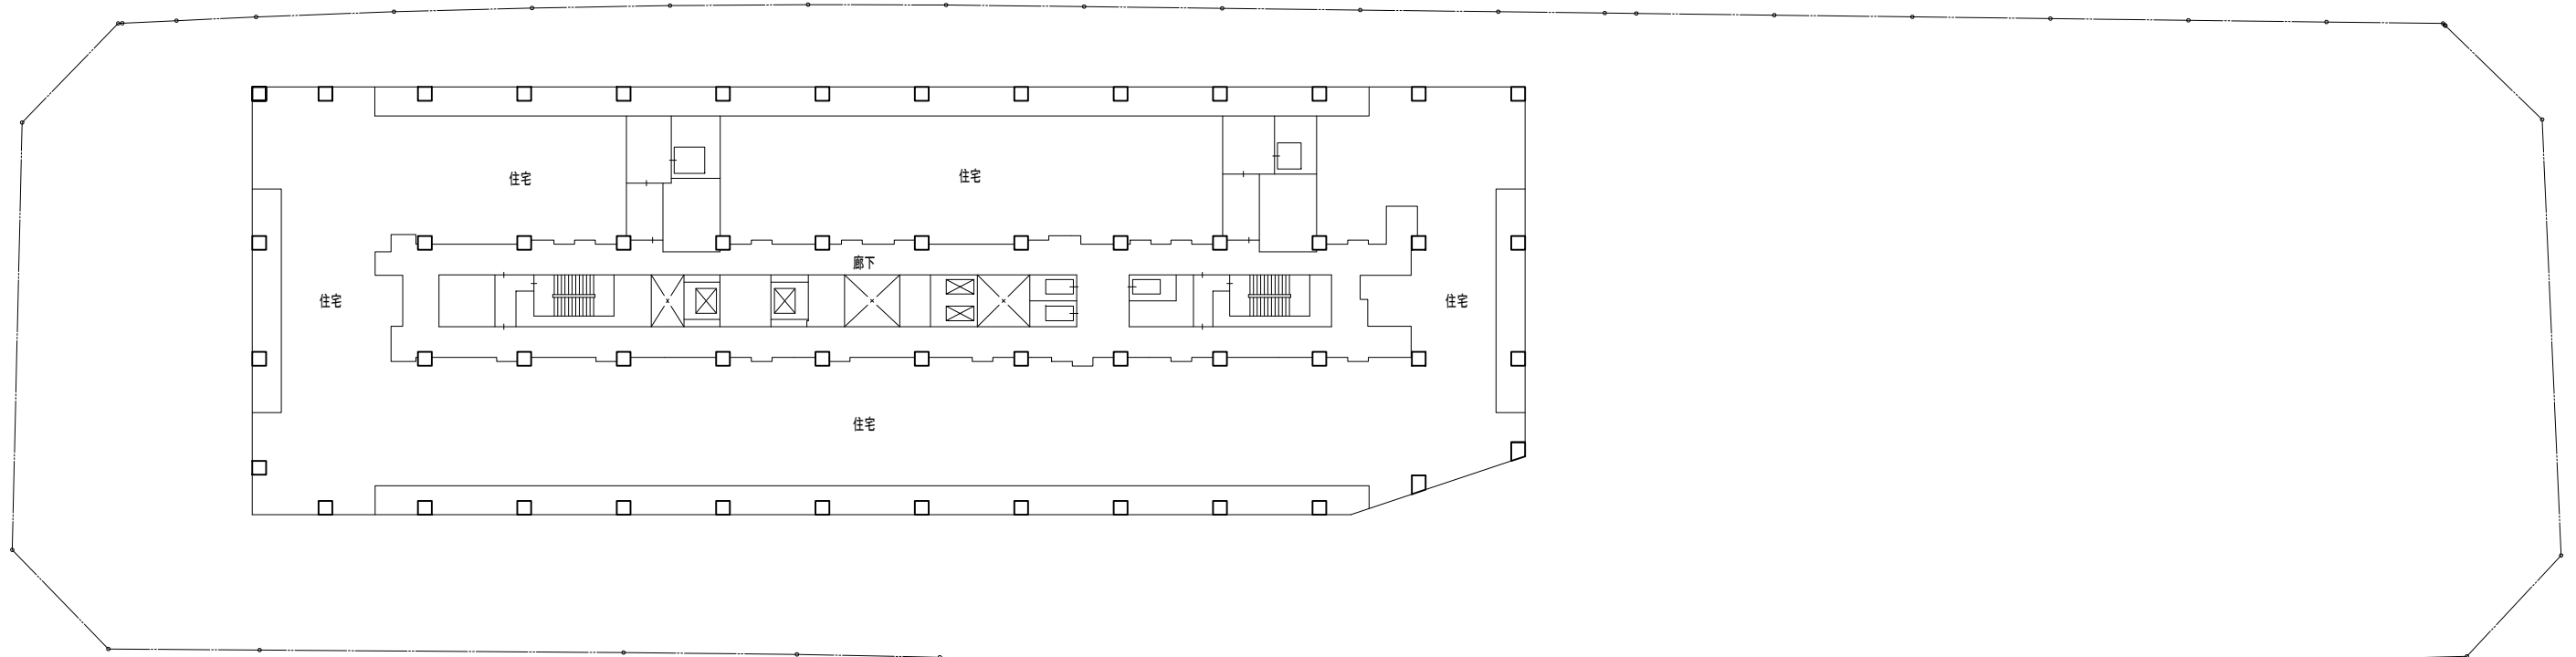


図面番号


3-10-7

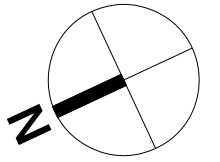

【凡例】


	階段
	EV (着床)
	EV (非着床)

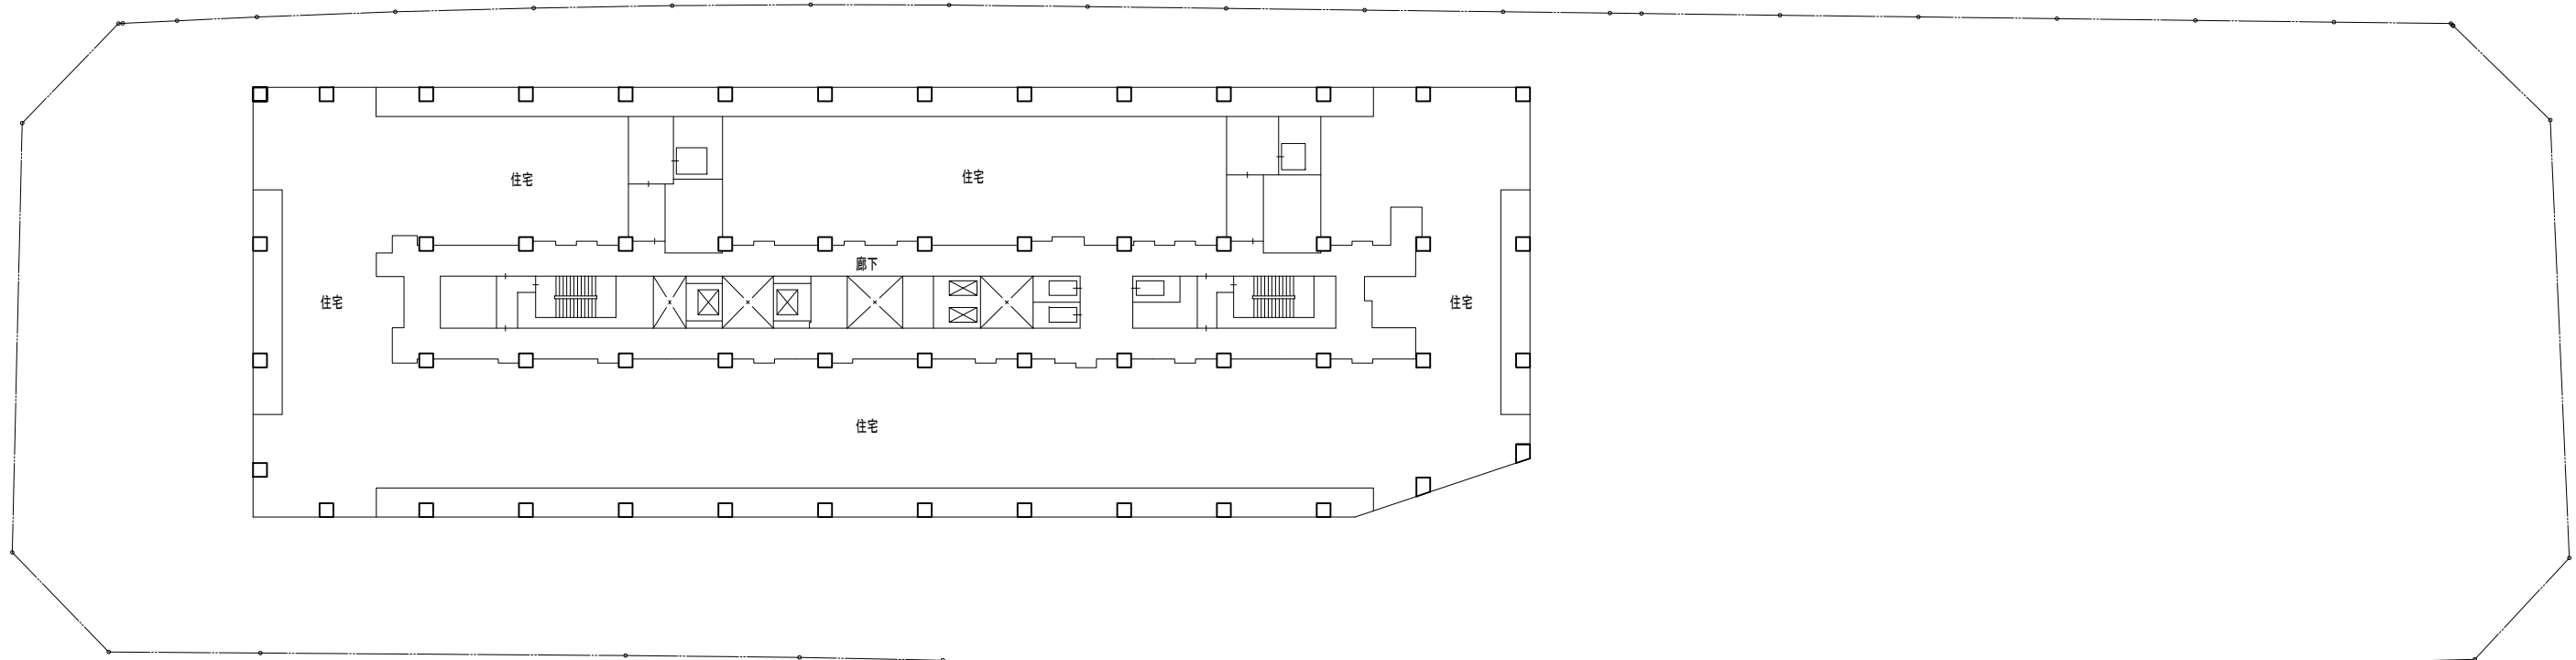

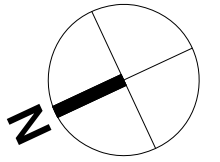


【凡例】


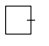

	階段
	EV (着床)
	EV (非着床)

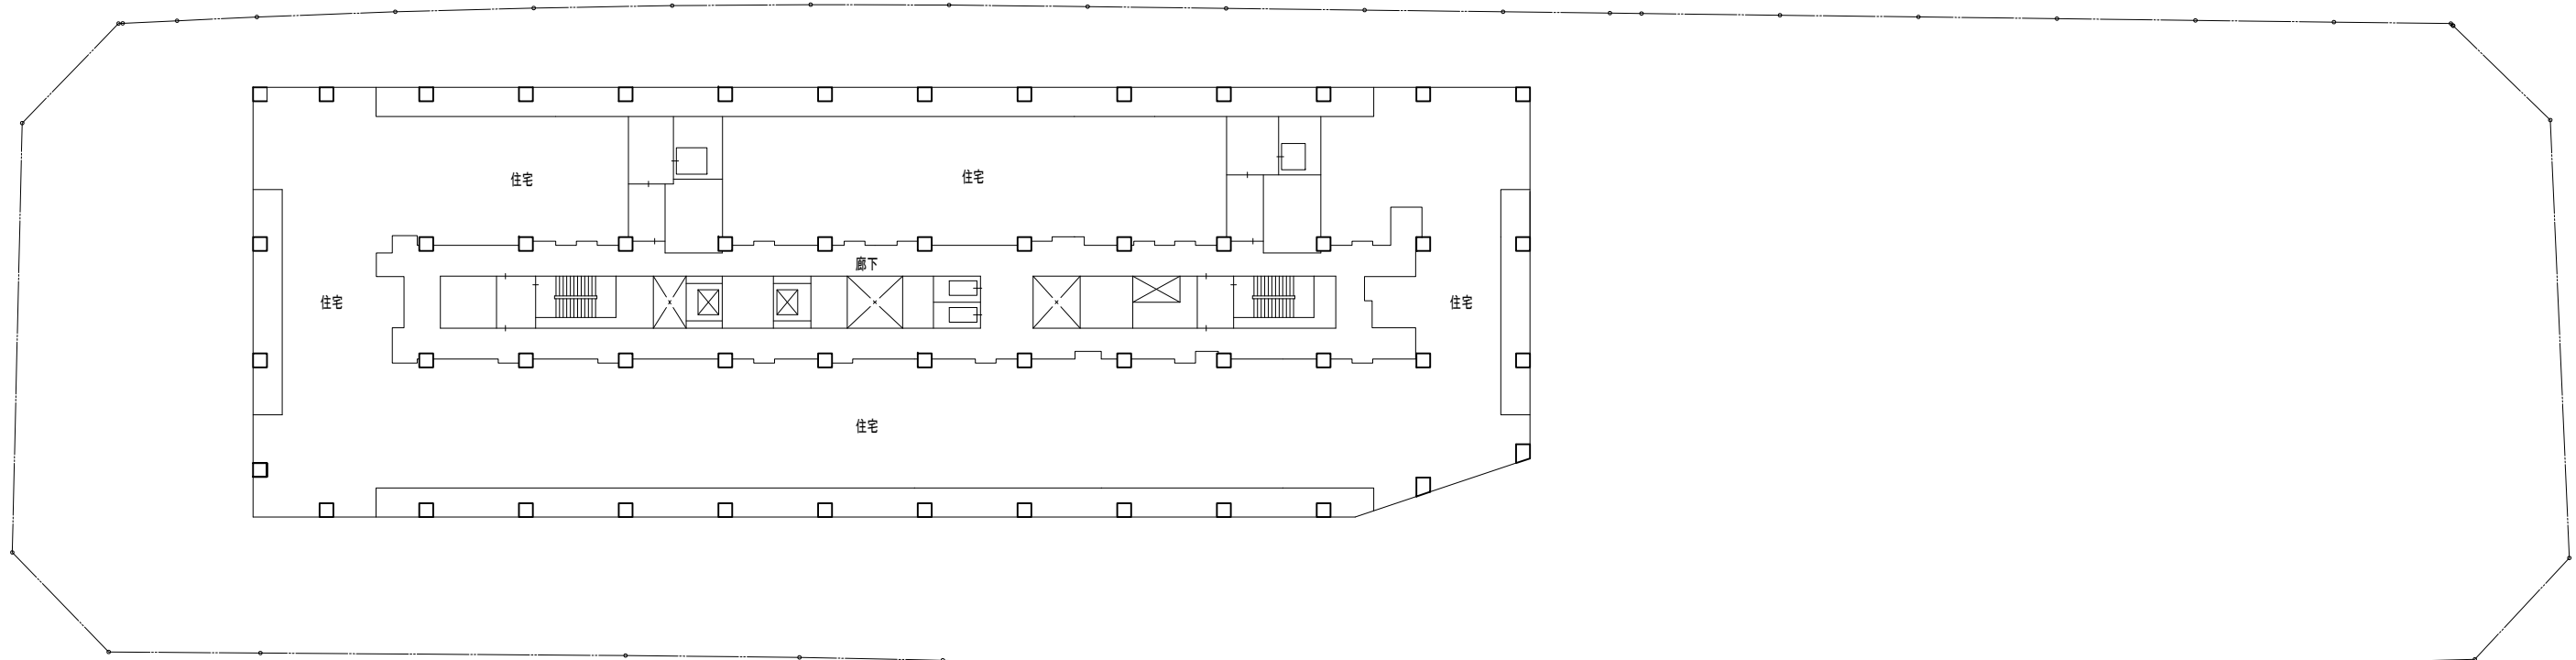



図面番号
3-11-1

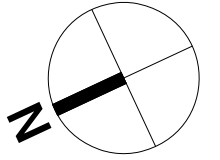


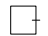

【凡例】


-  階段
-  EV (着床)
-  EV (非着床)

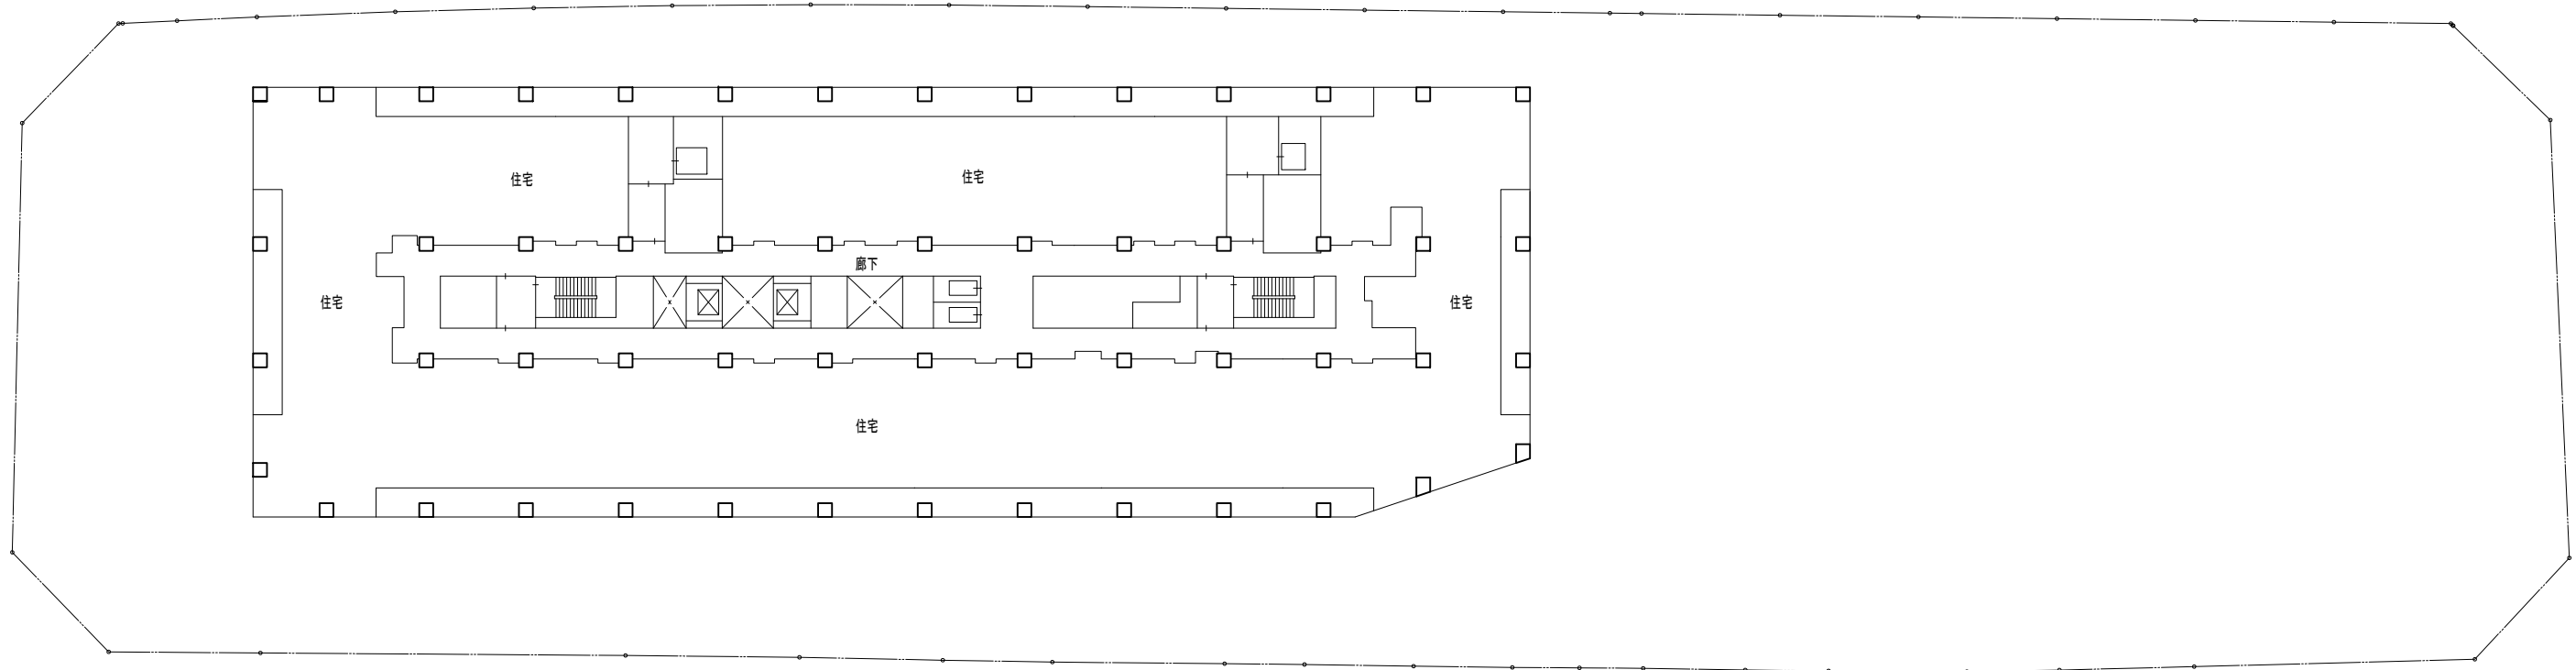


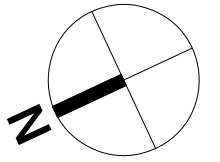


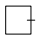
【凡例】


-  階段
-  EV (着床)
-  EV (非着床)

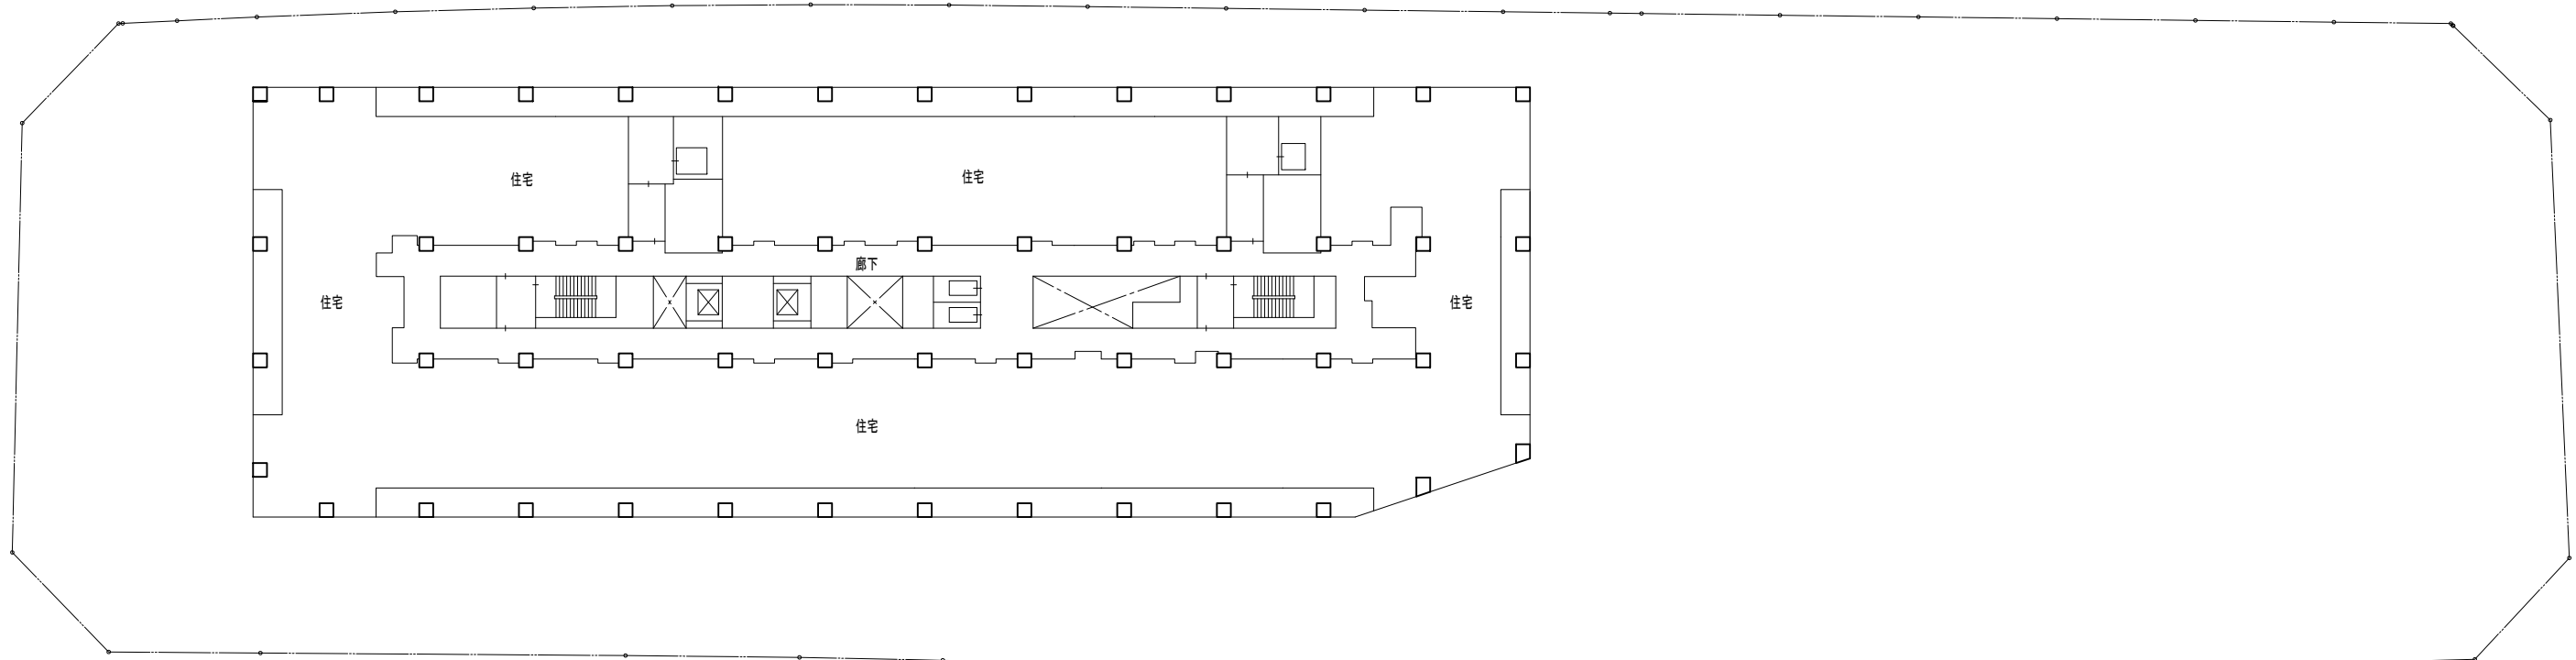


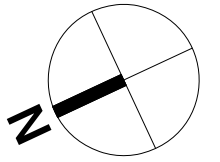


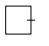

【凡例】


-  階段
-  EV (着床)
-  EV (非着床)

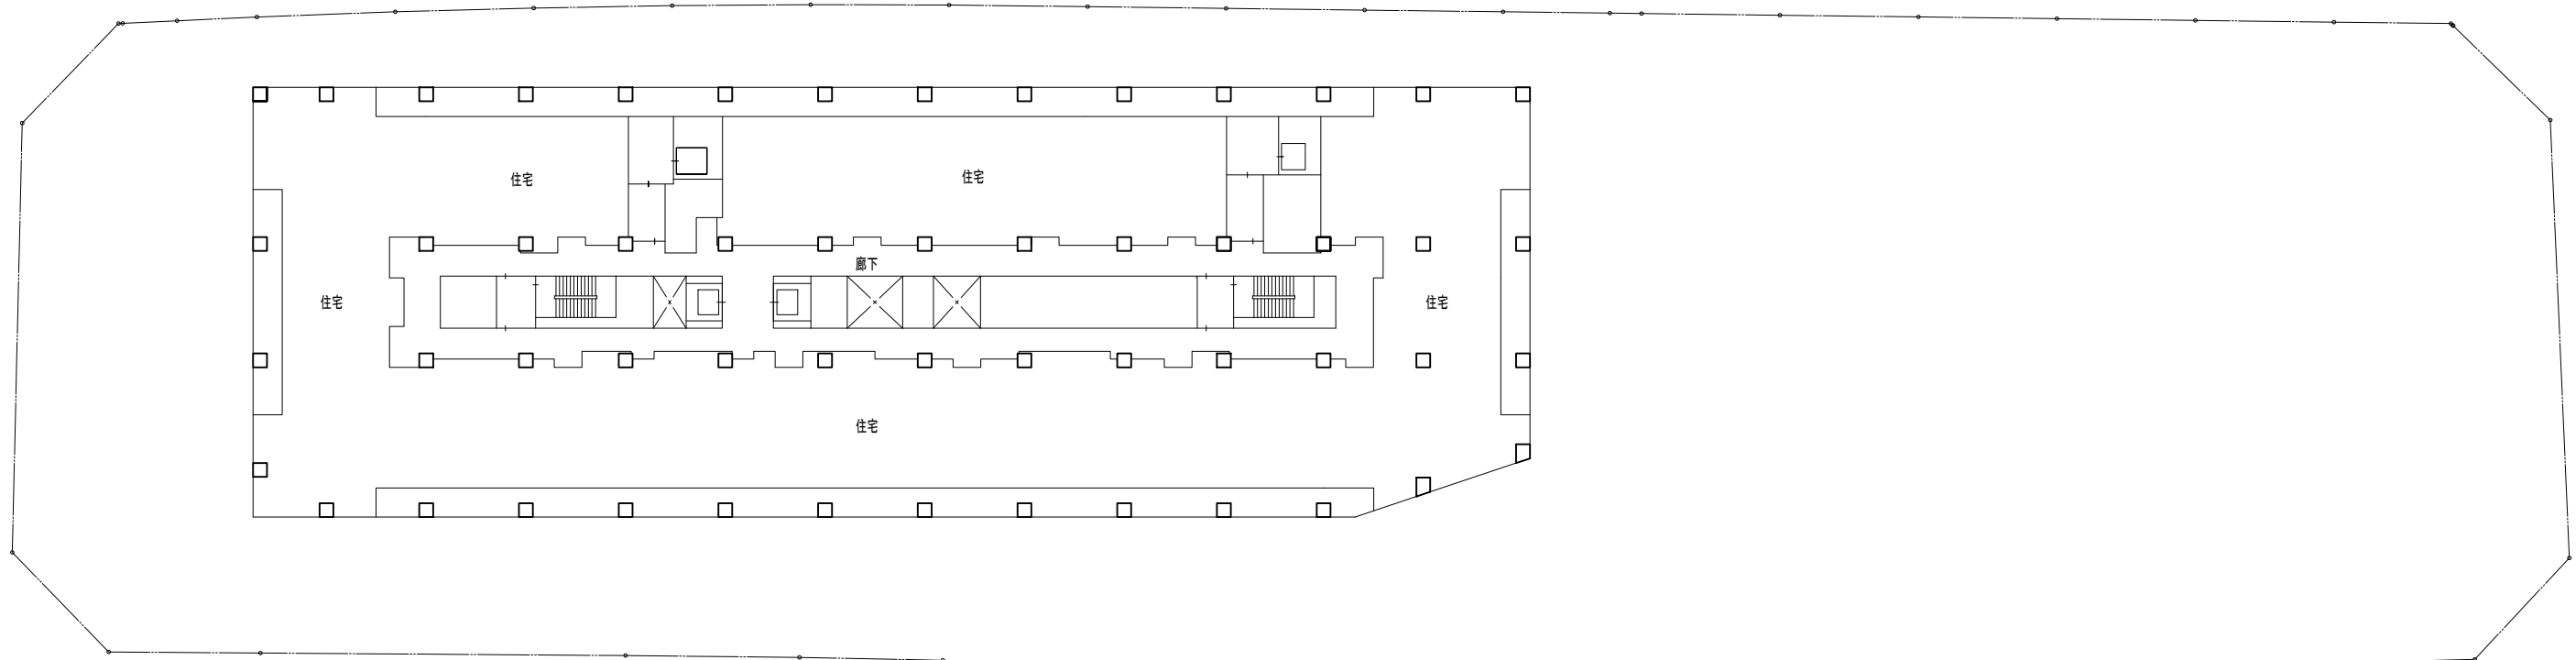


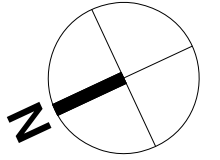

【凡例】


-  階段
-  EV (着床)
-  EV (非着床)

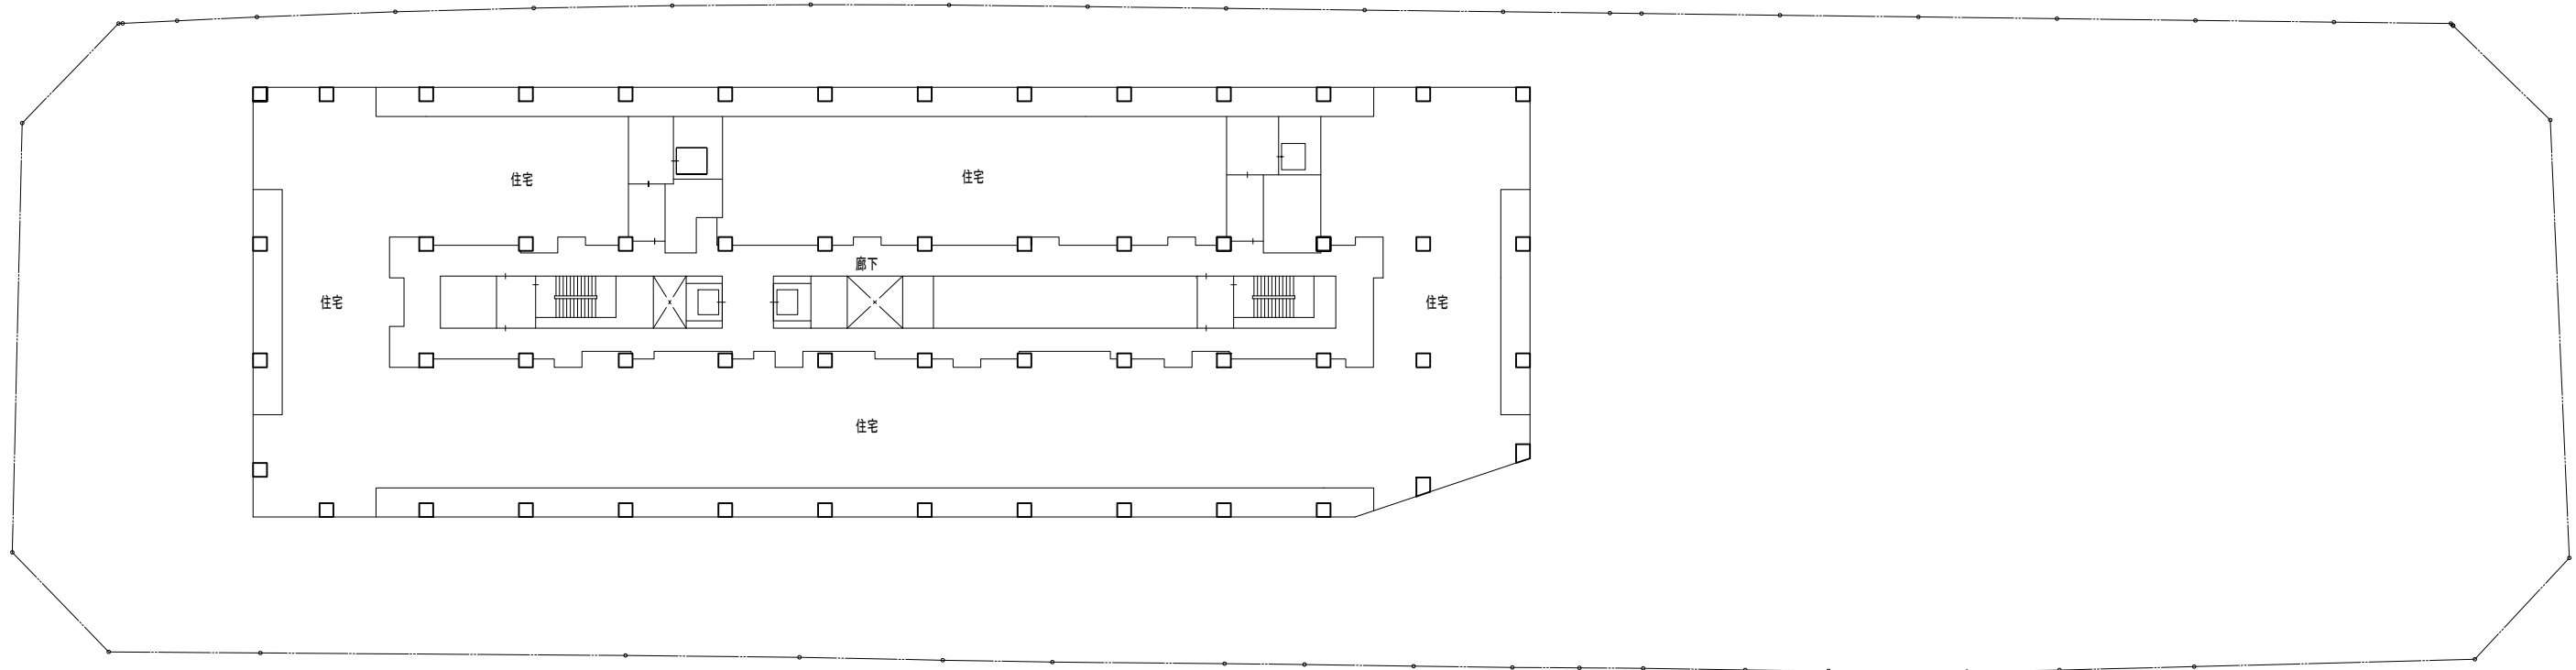


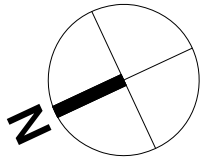




【凡例】

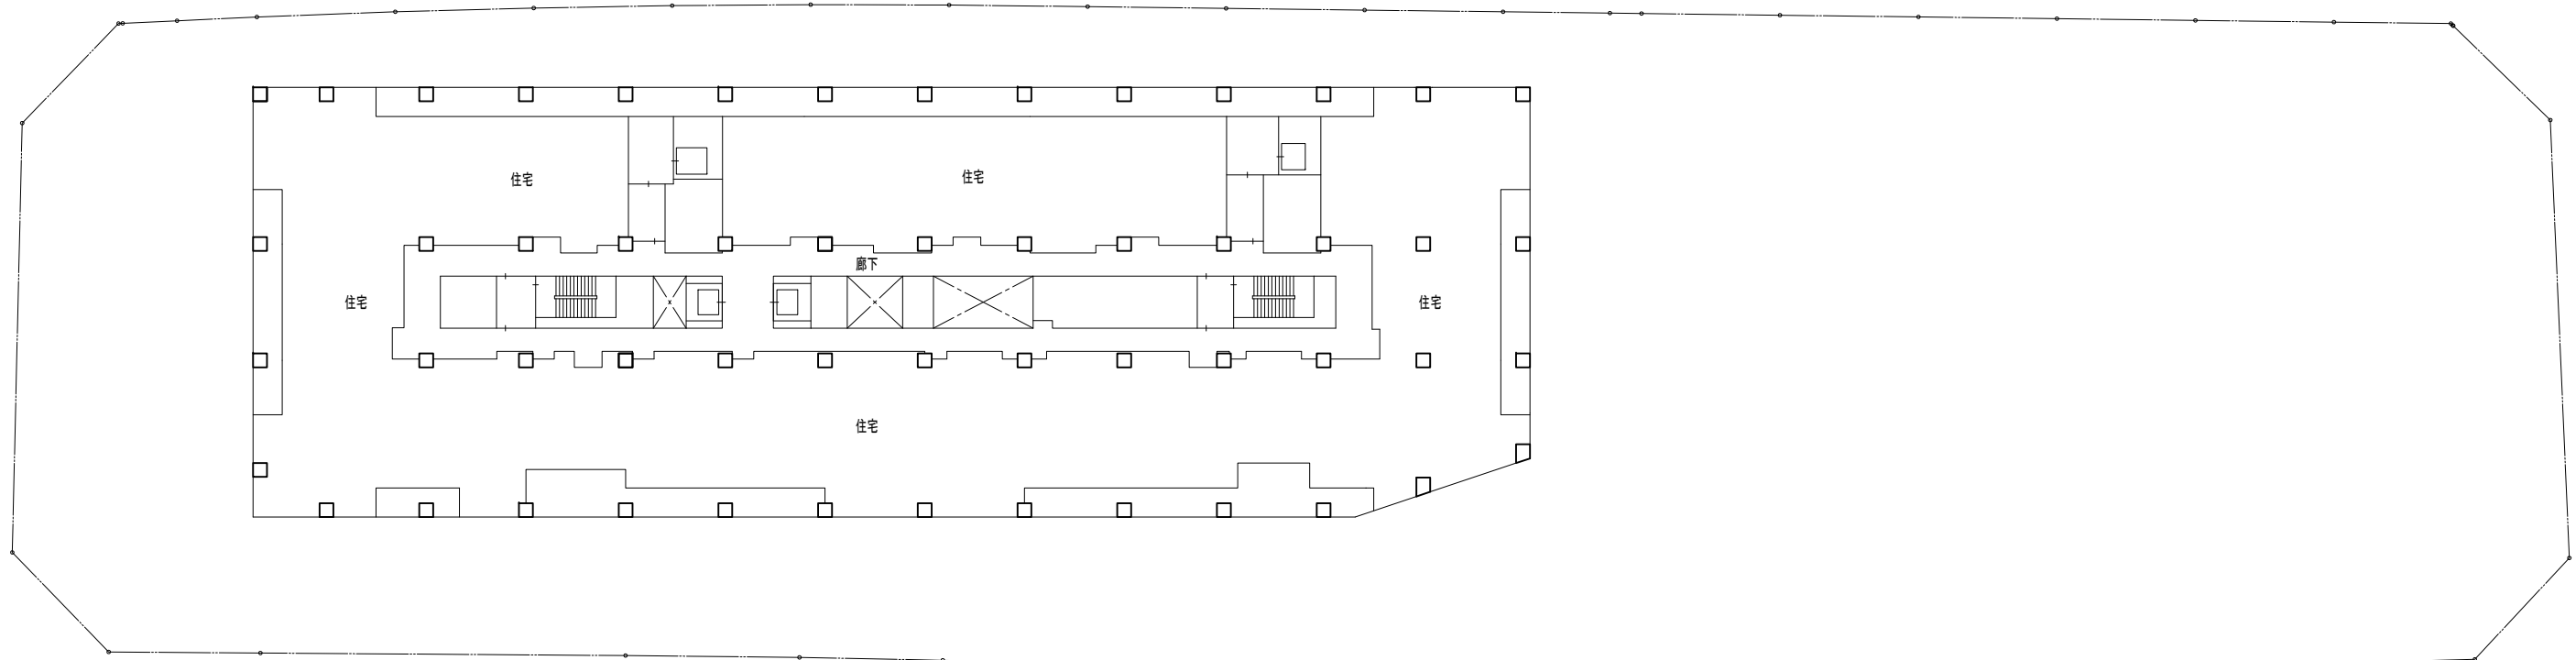	階段
	EV (着床)
	EV (非着床)

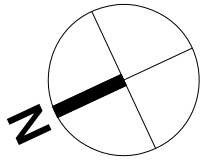




【凡例】

-  階段
-  EV (着床)
-  EV (非着床)




屋上

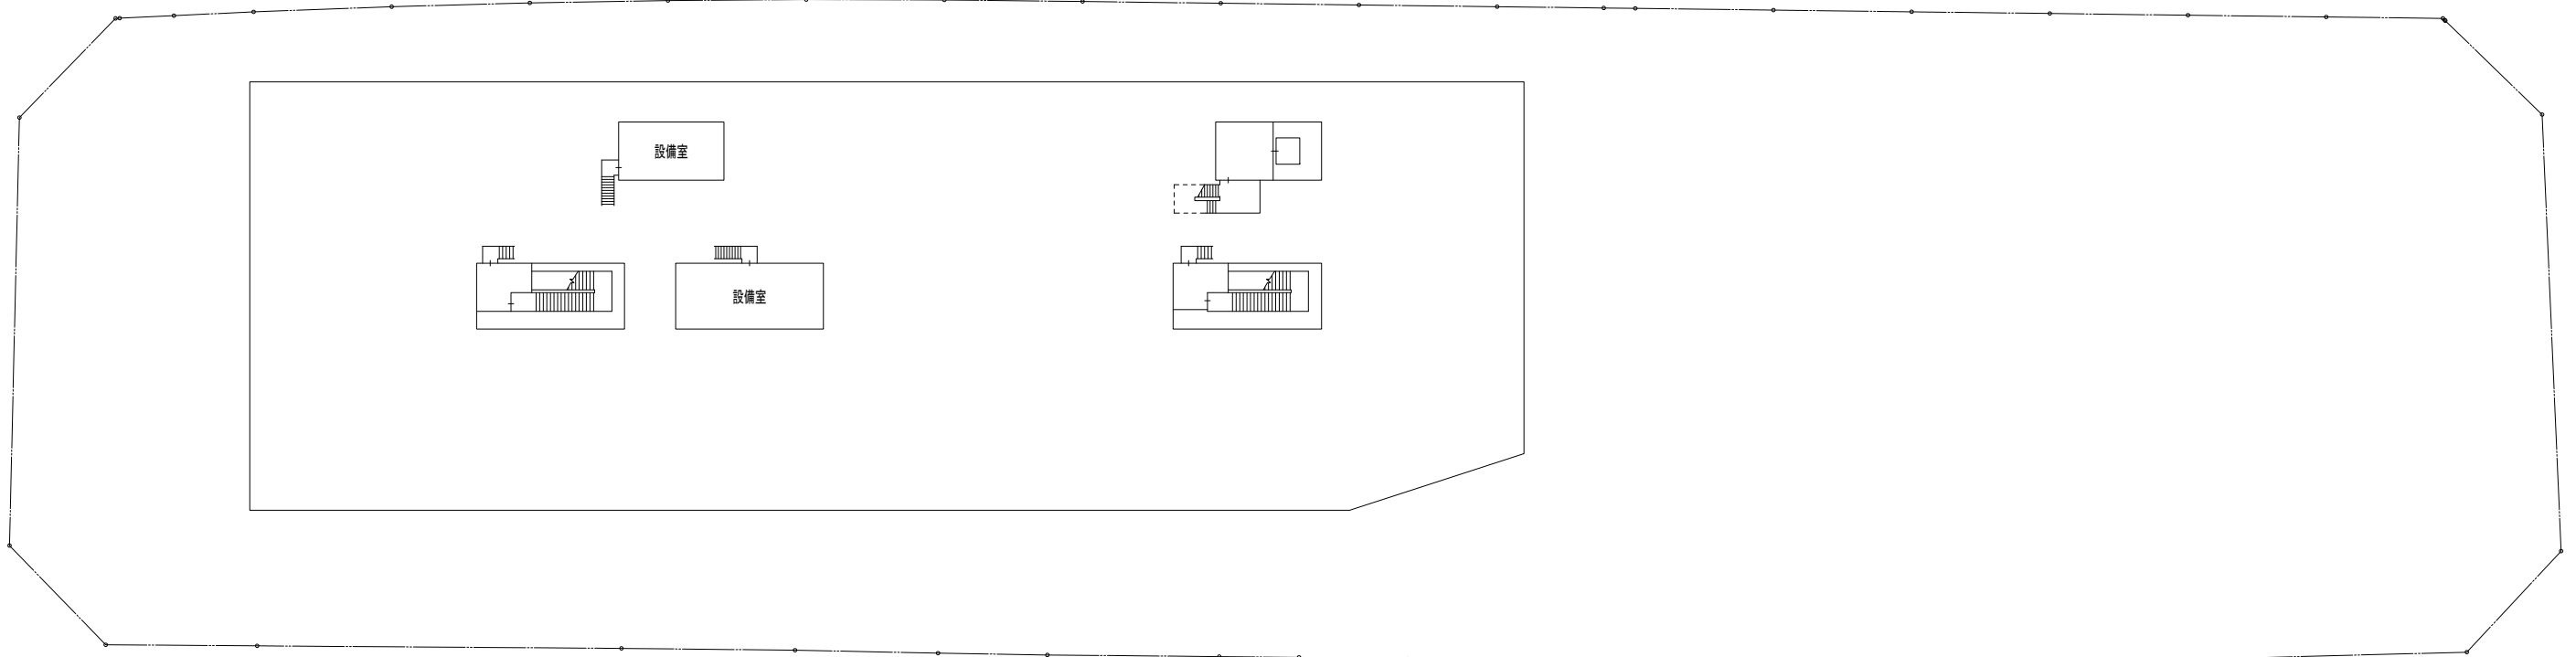
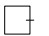



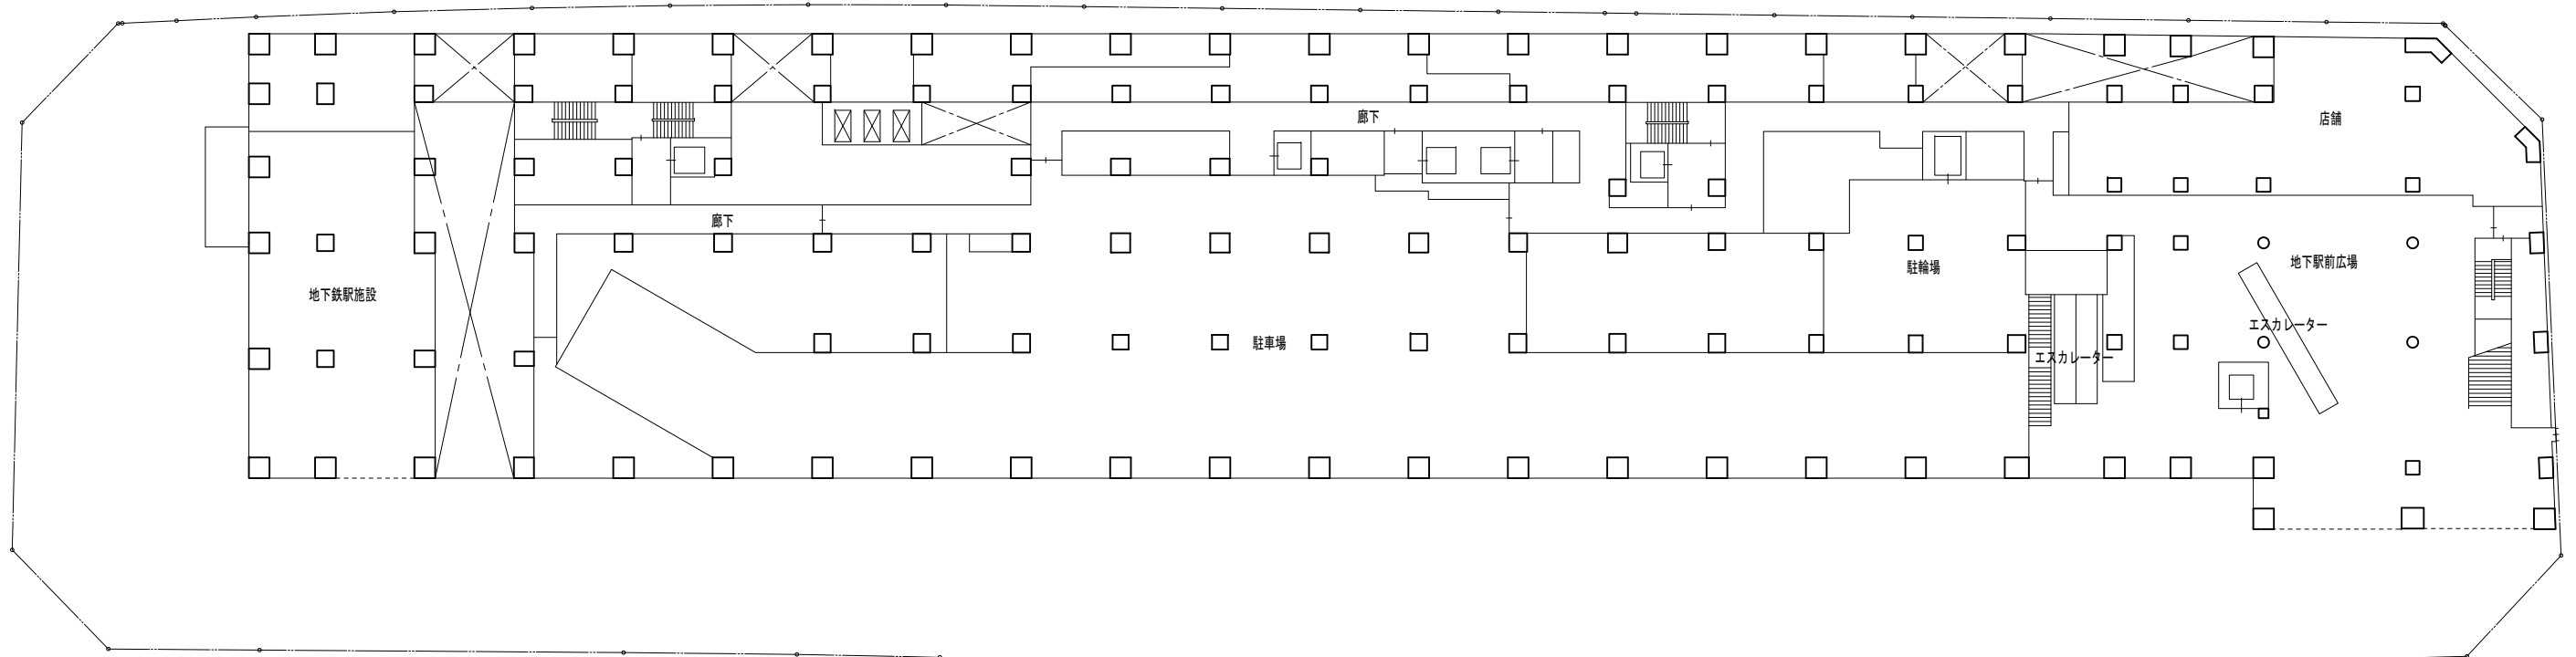
PH階


図面番号
3-13

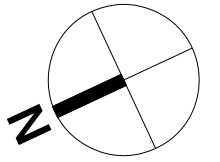

【凡例】


-  階段
-  EV (着床)
-  EV (非着床)




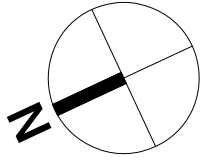


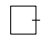

【凡例】


	階段
	EV (着床)
	EV (非着床)


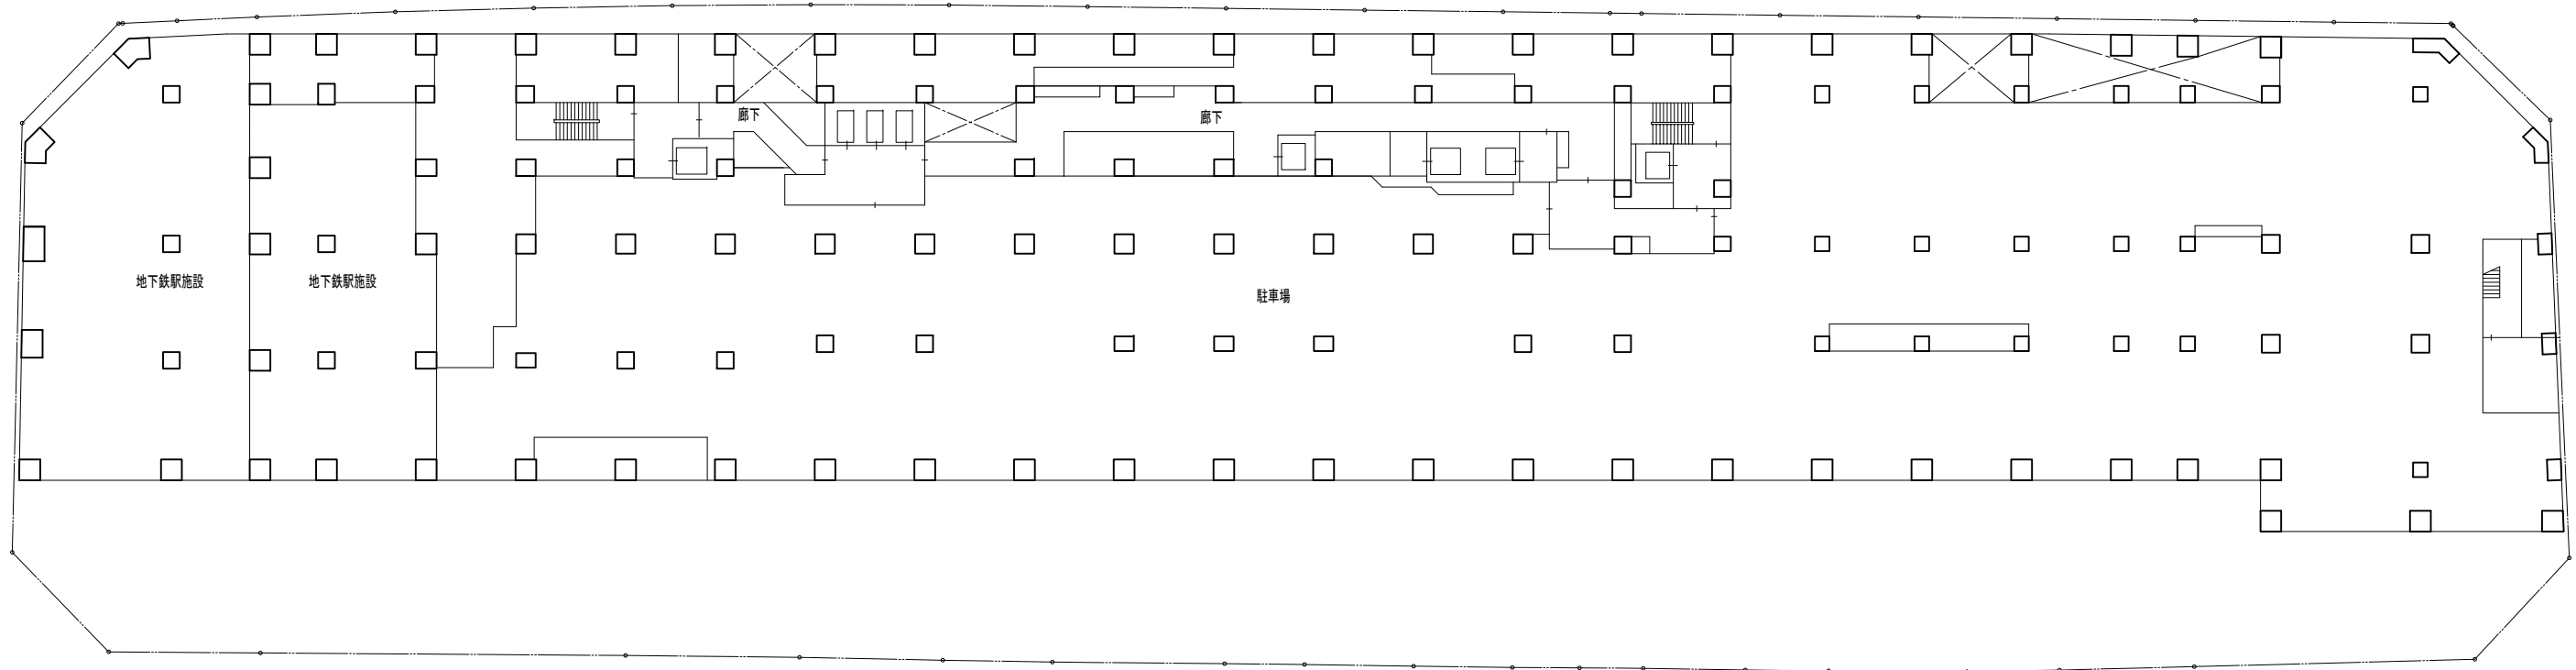


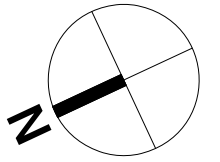

【凡例】

-  階段
-  EV (着床)
-  EV (非着床)


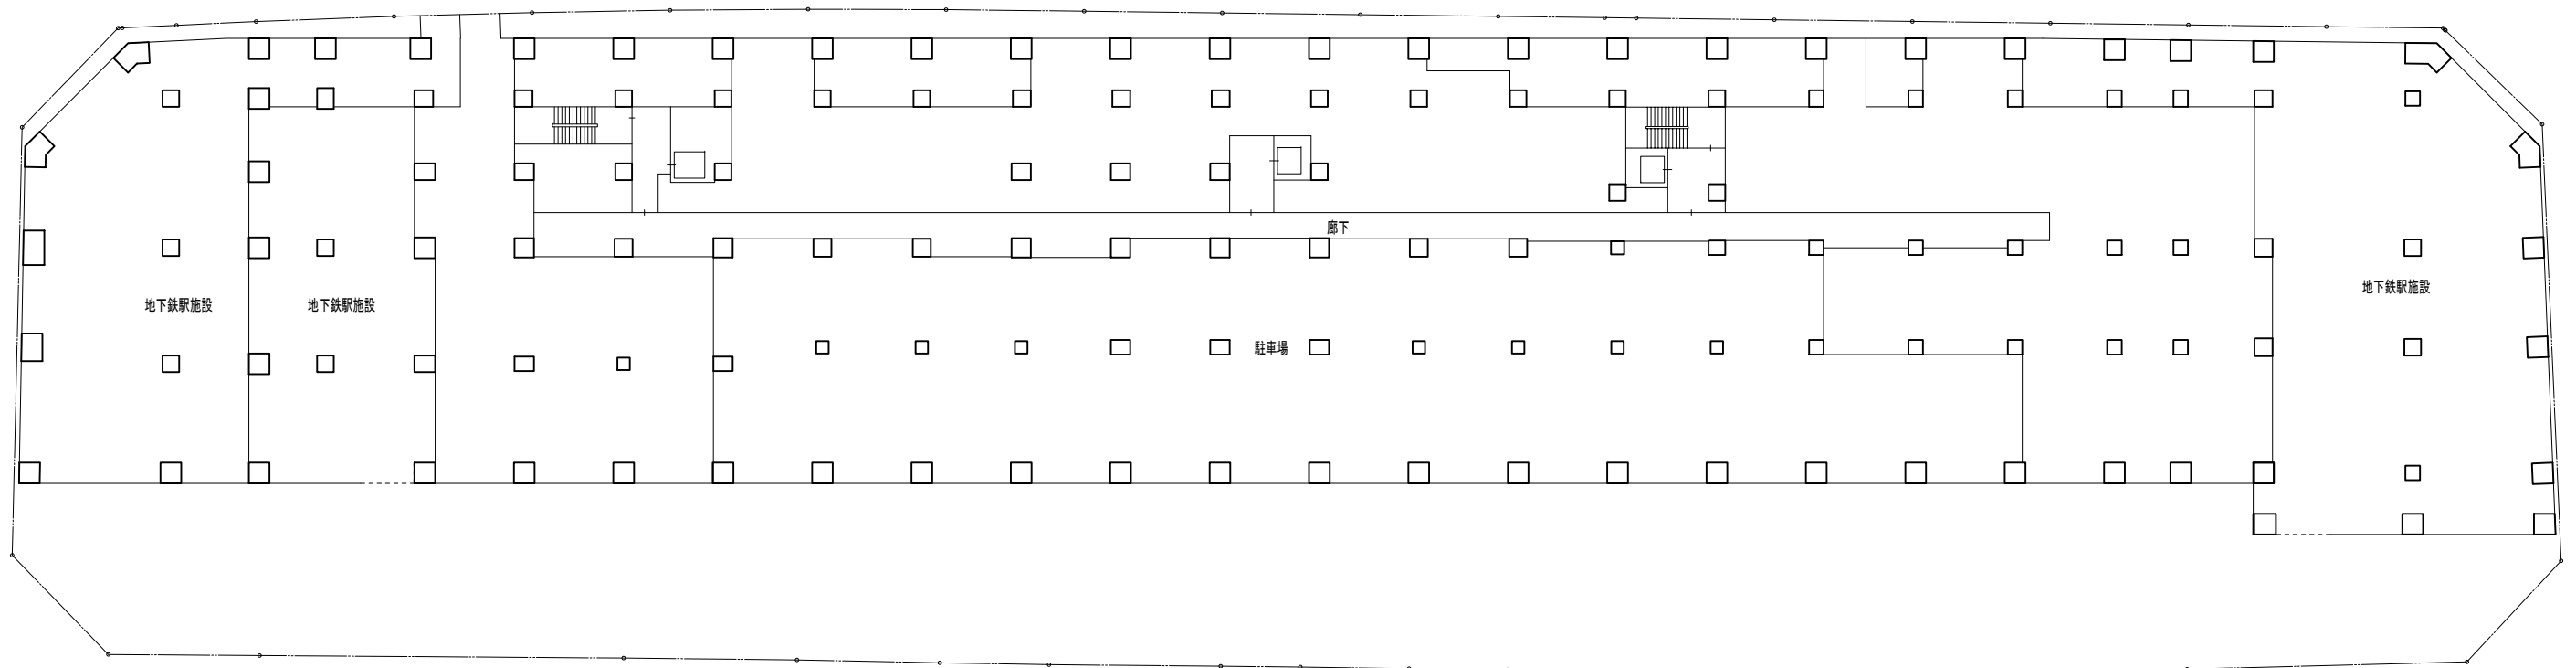


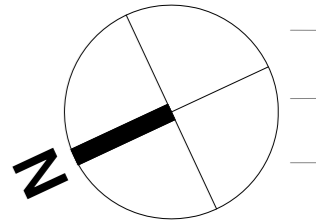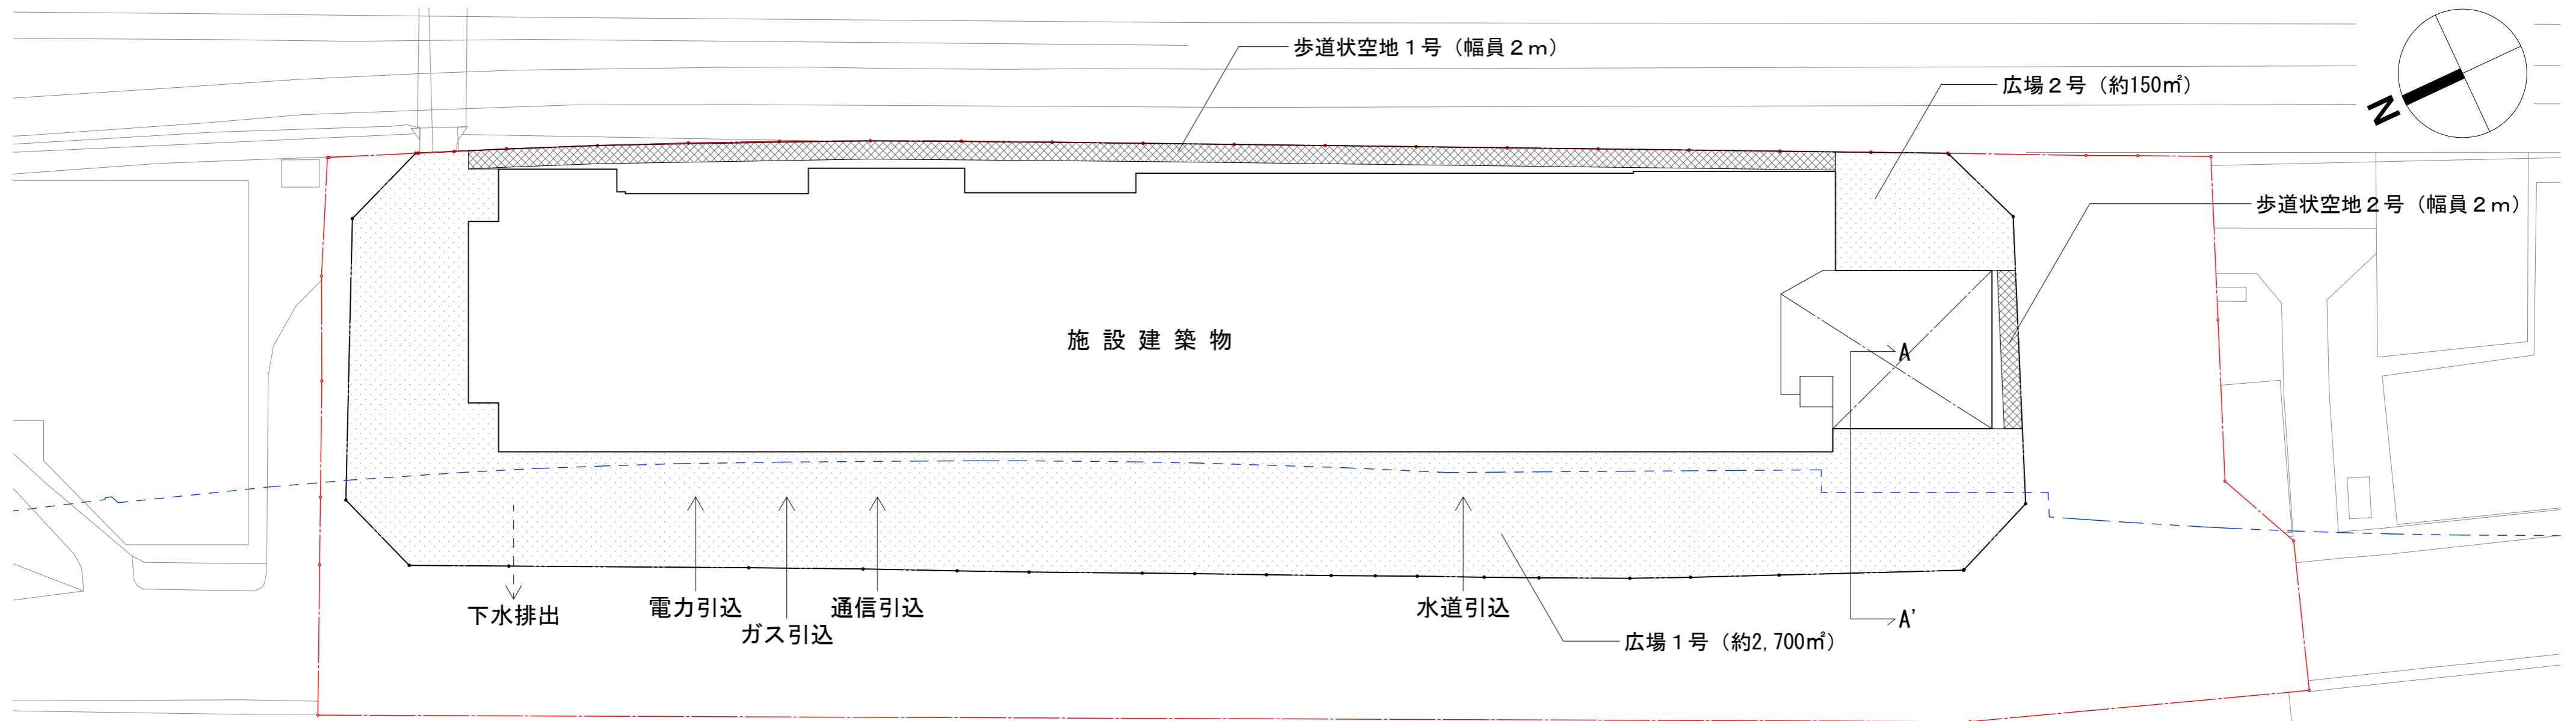


幹線街路放射第19号線

【凡例】


- 施行地区
- 施設建築敷地
- 広場
- 歩道状空地
- 都市高速鉄道第1号線

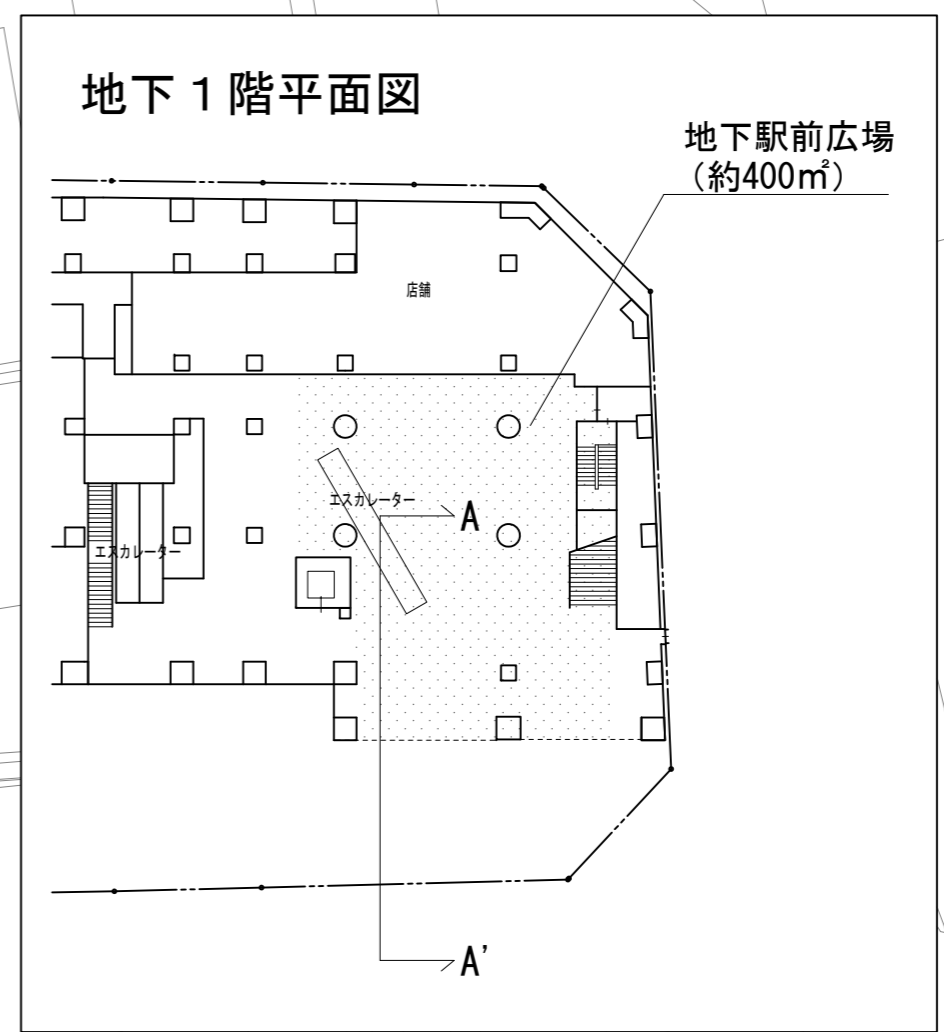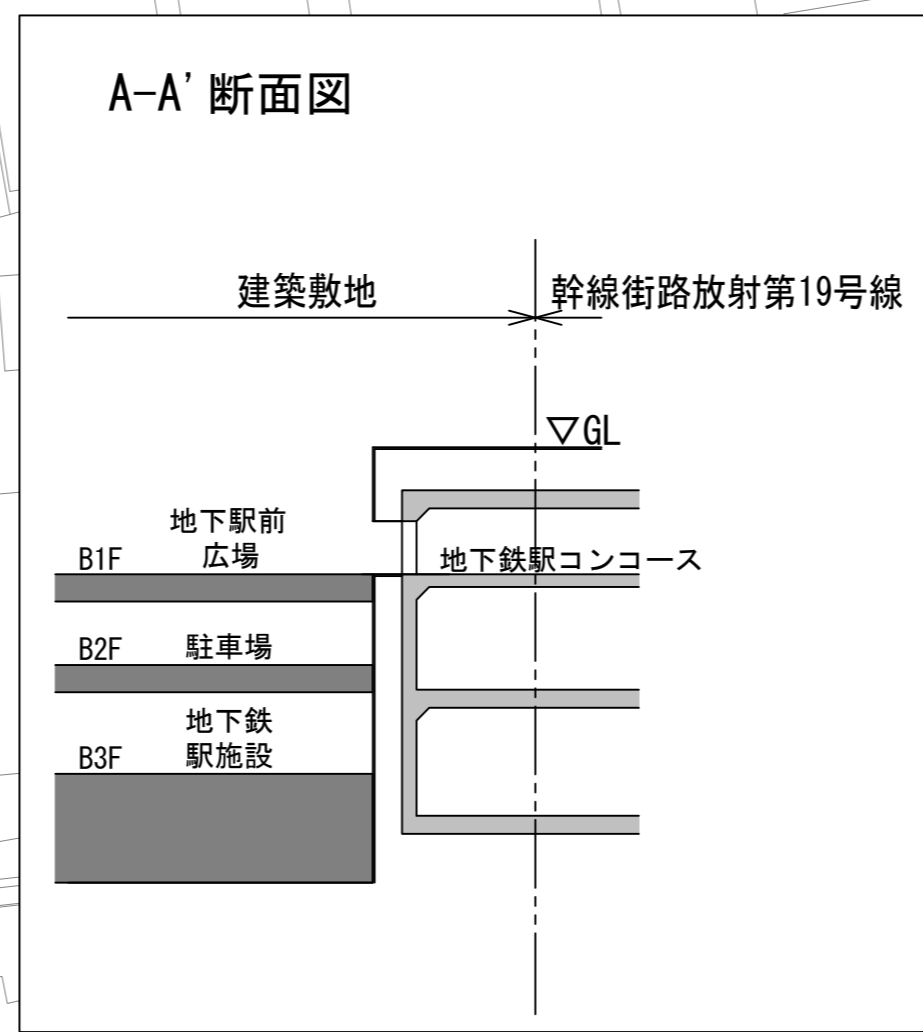


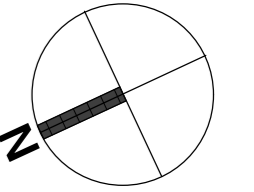




凡例

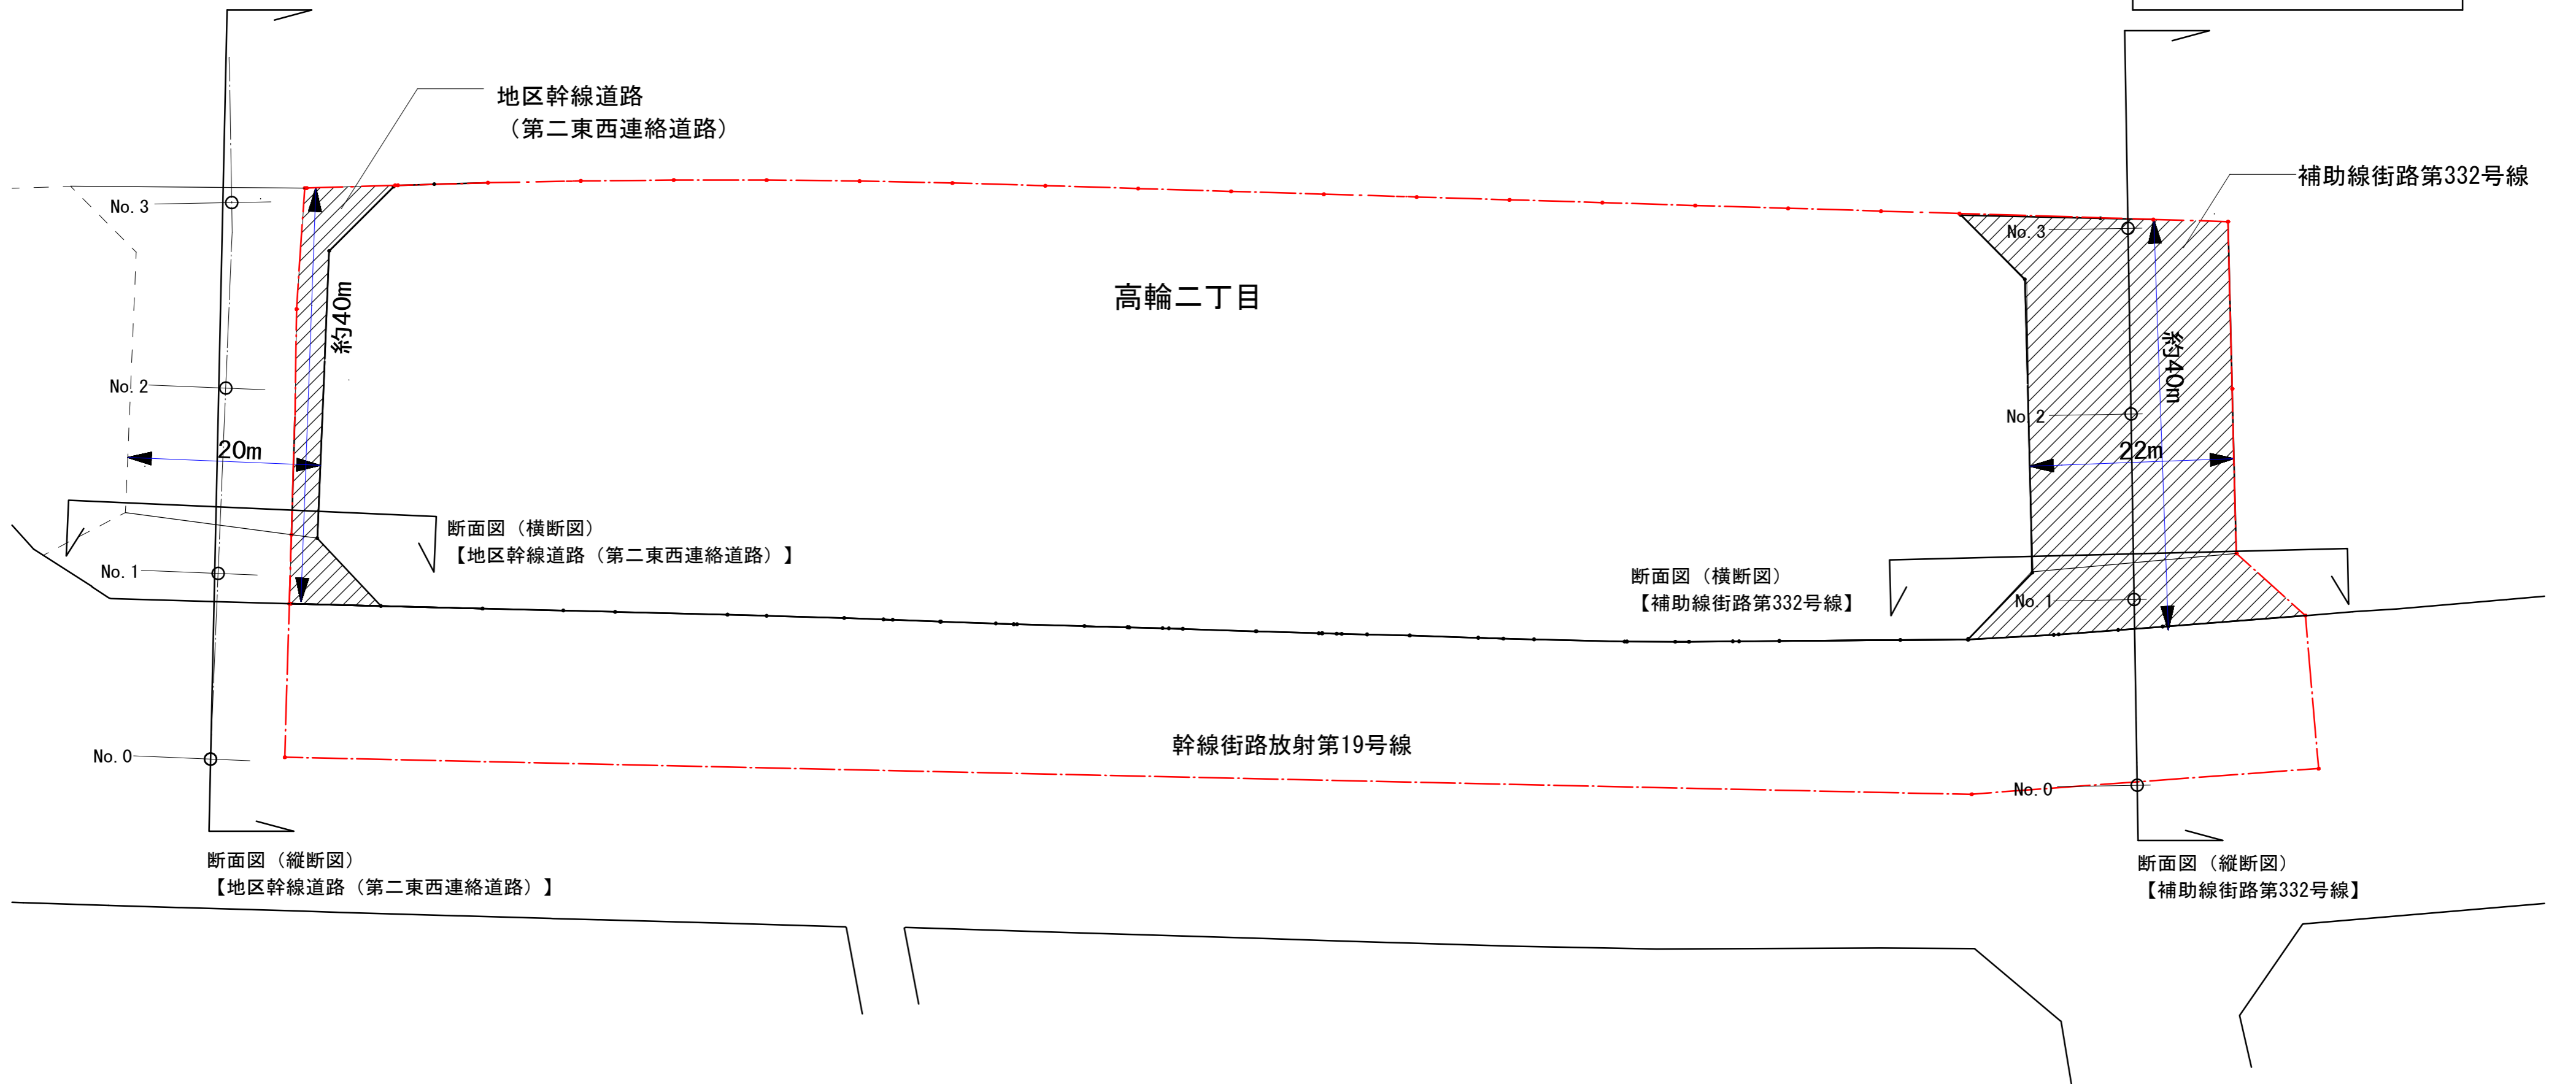- 施行地区 (Red dashed line)
- 整備する公共施設 (Hatched area)

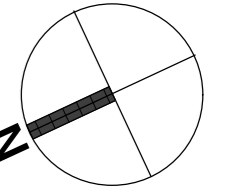




凡 例	
	施行地区
	整備済みの公共施設

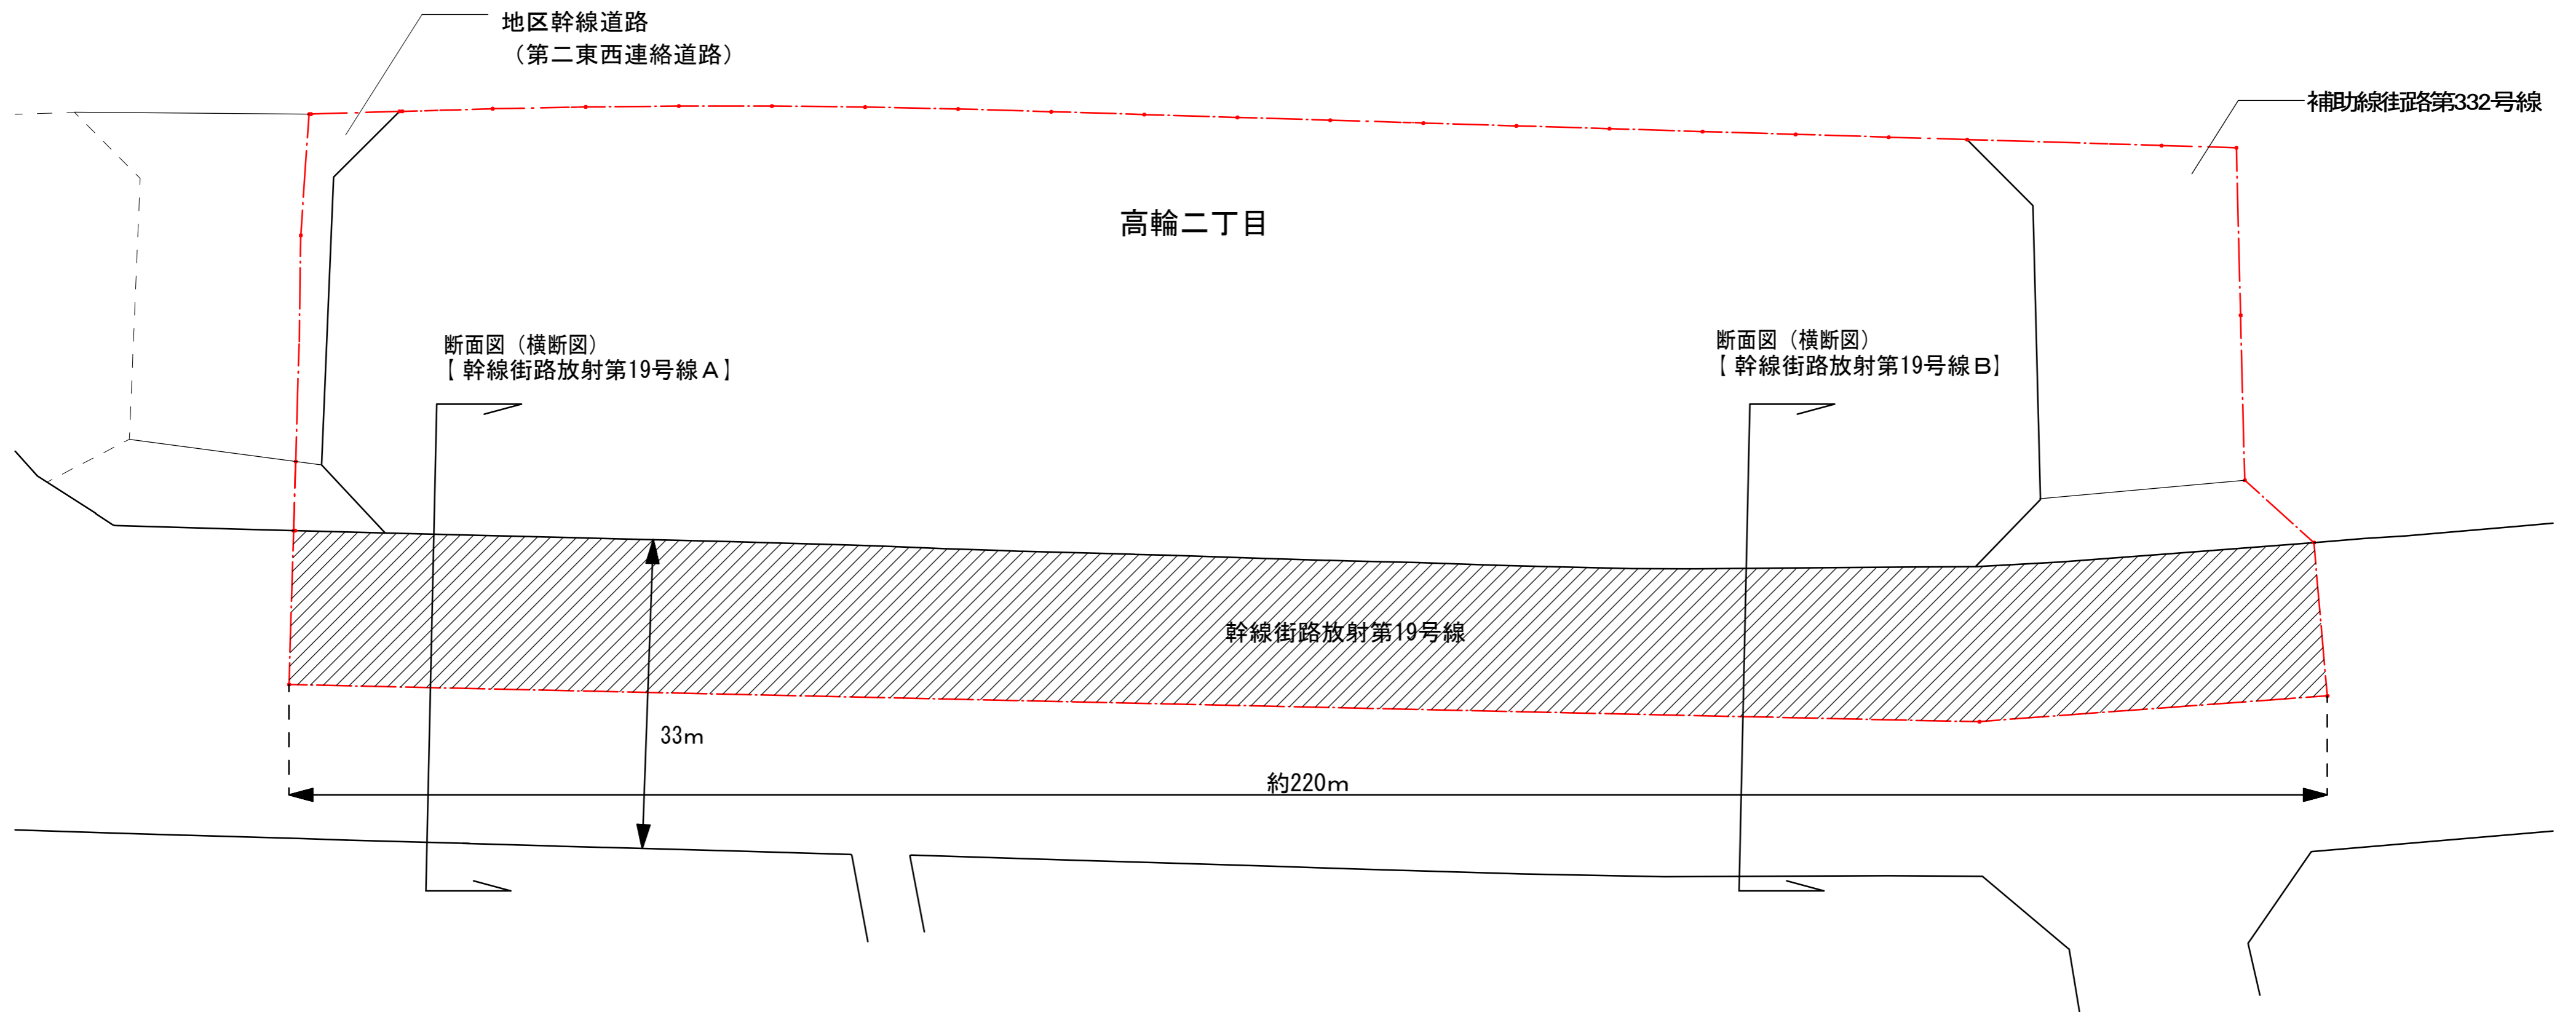


横断図

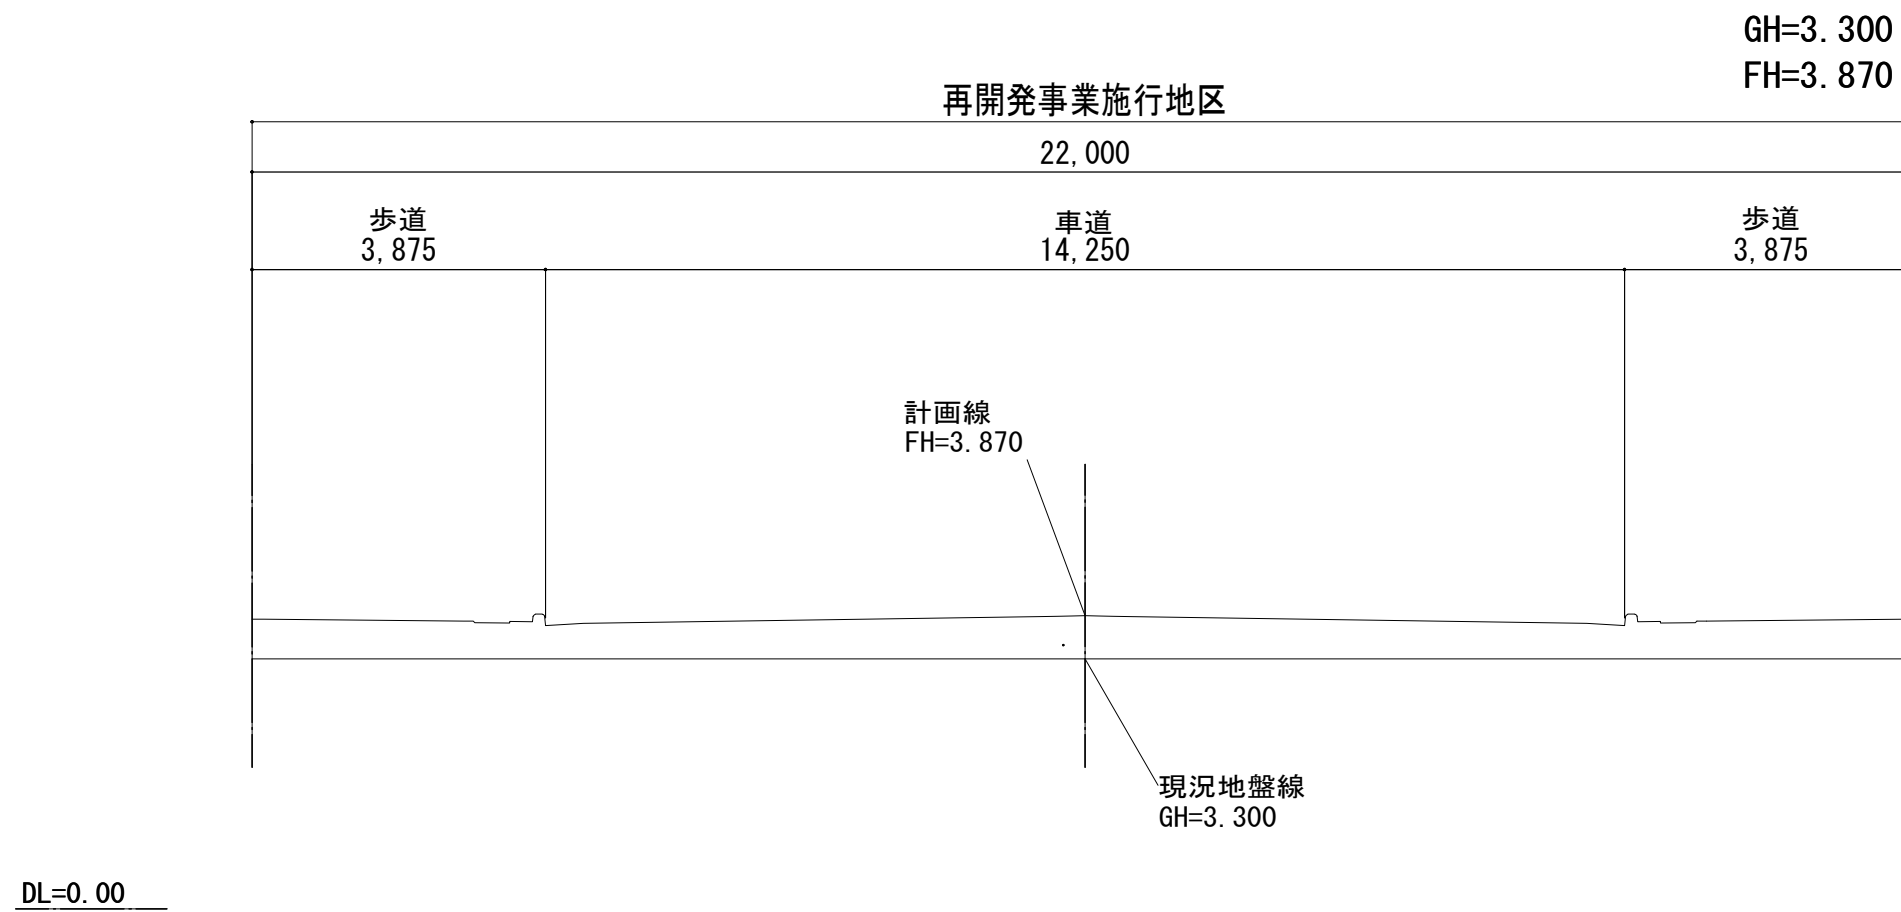

縦断図

縦=1:100
横=1:500

再開発施行地区

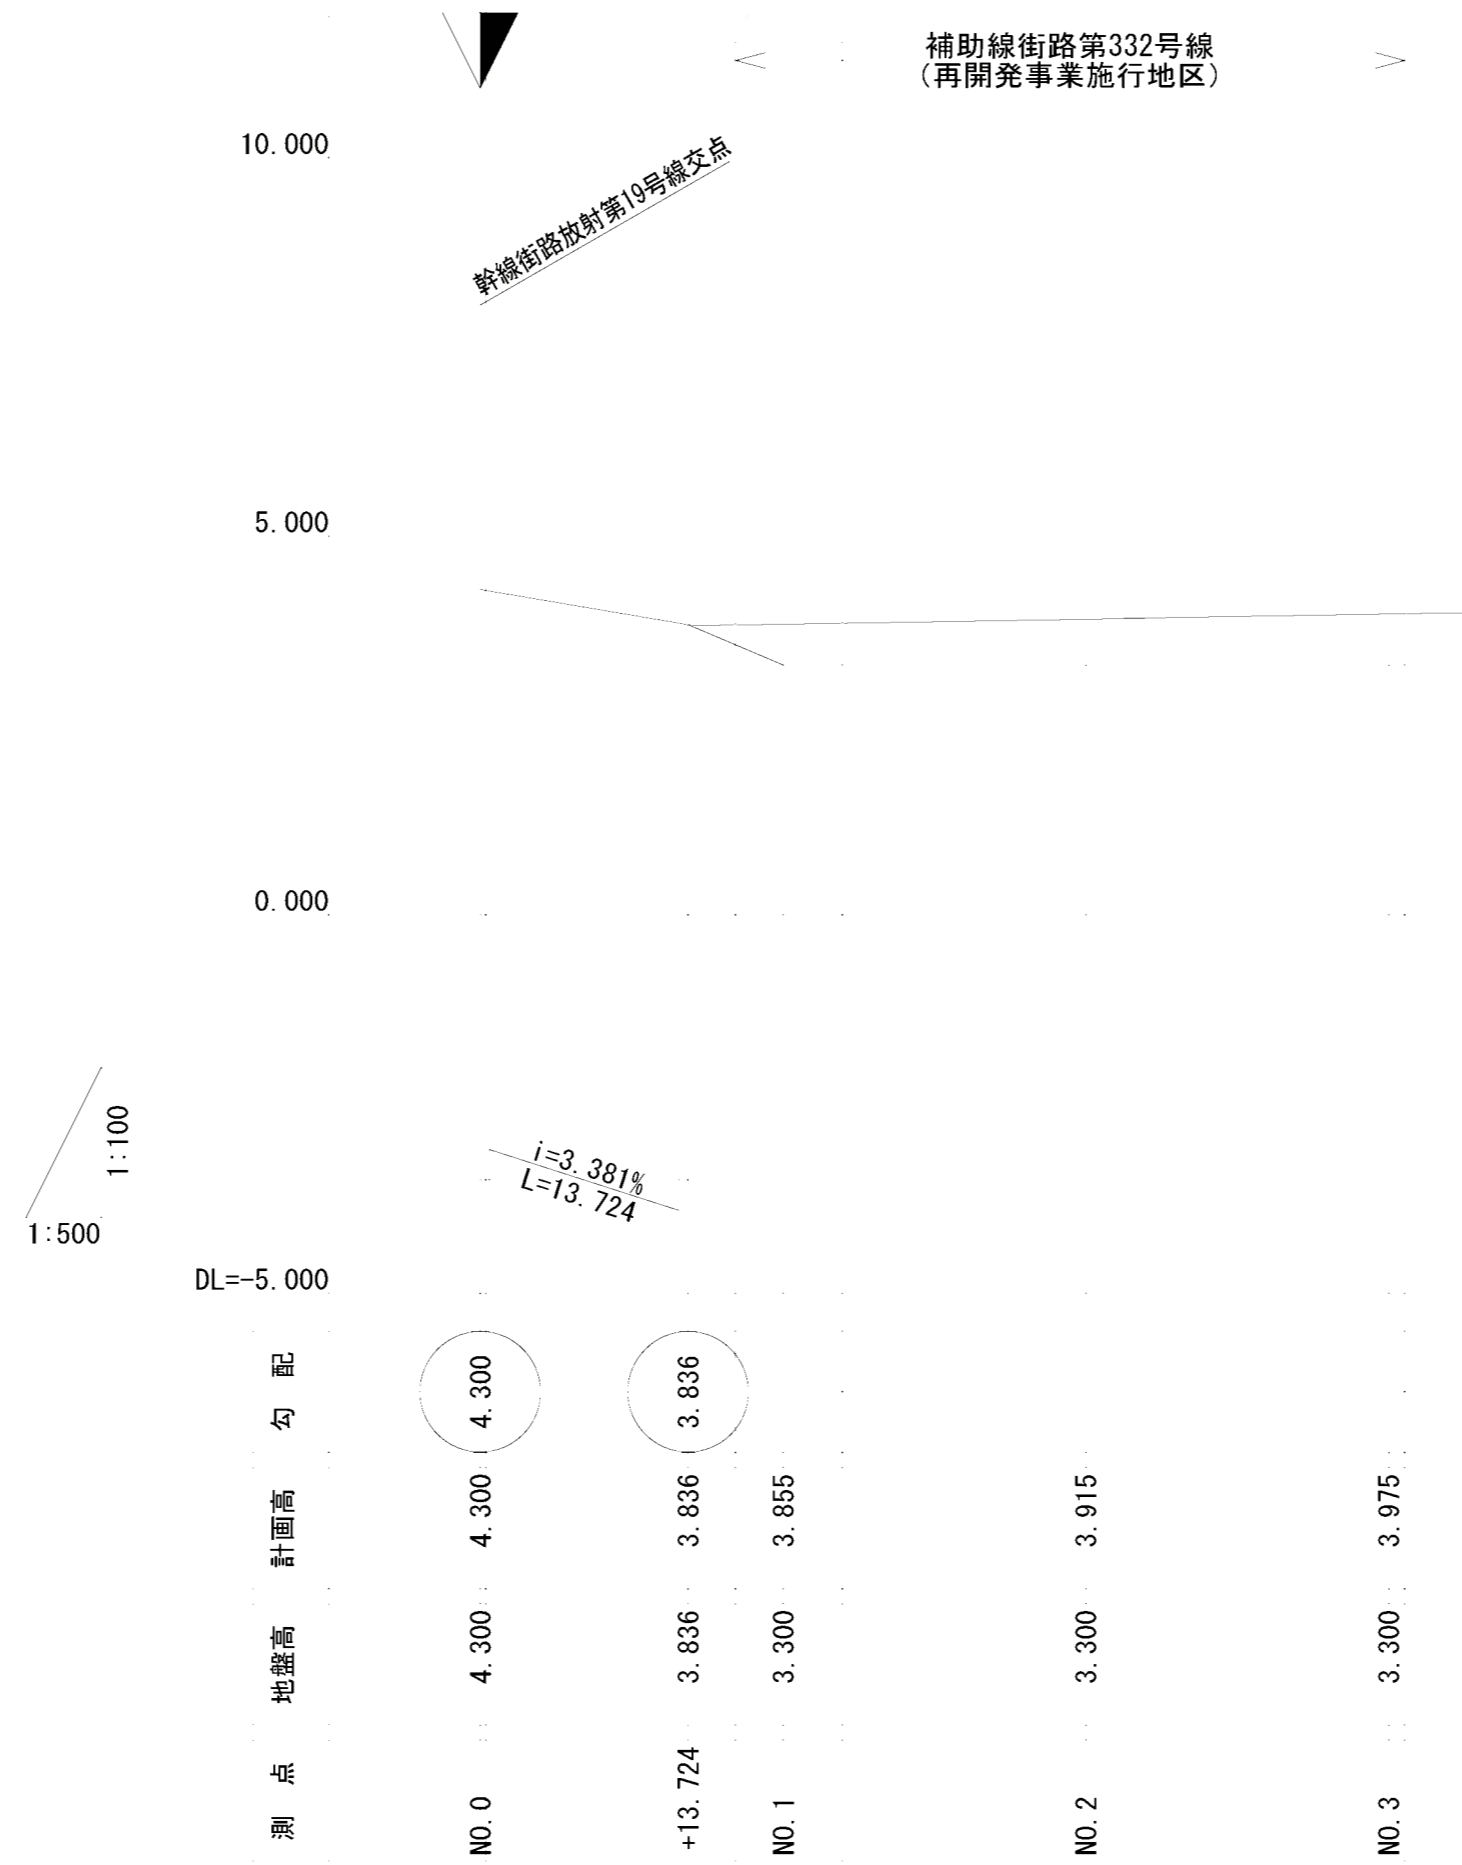

高さの値はT.P.表示

図面番号

6 - 2

横断図

再開発事業施行地区

GH= 3.450

FH= 3.666

20,750

歩道
4,250

車道
12,500

歩道
4,000

計画線
FH=3.666


現況地盤線
GH=3.450

DL=0.00

図面番号

6 - 3


高さの値はT.P.表示

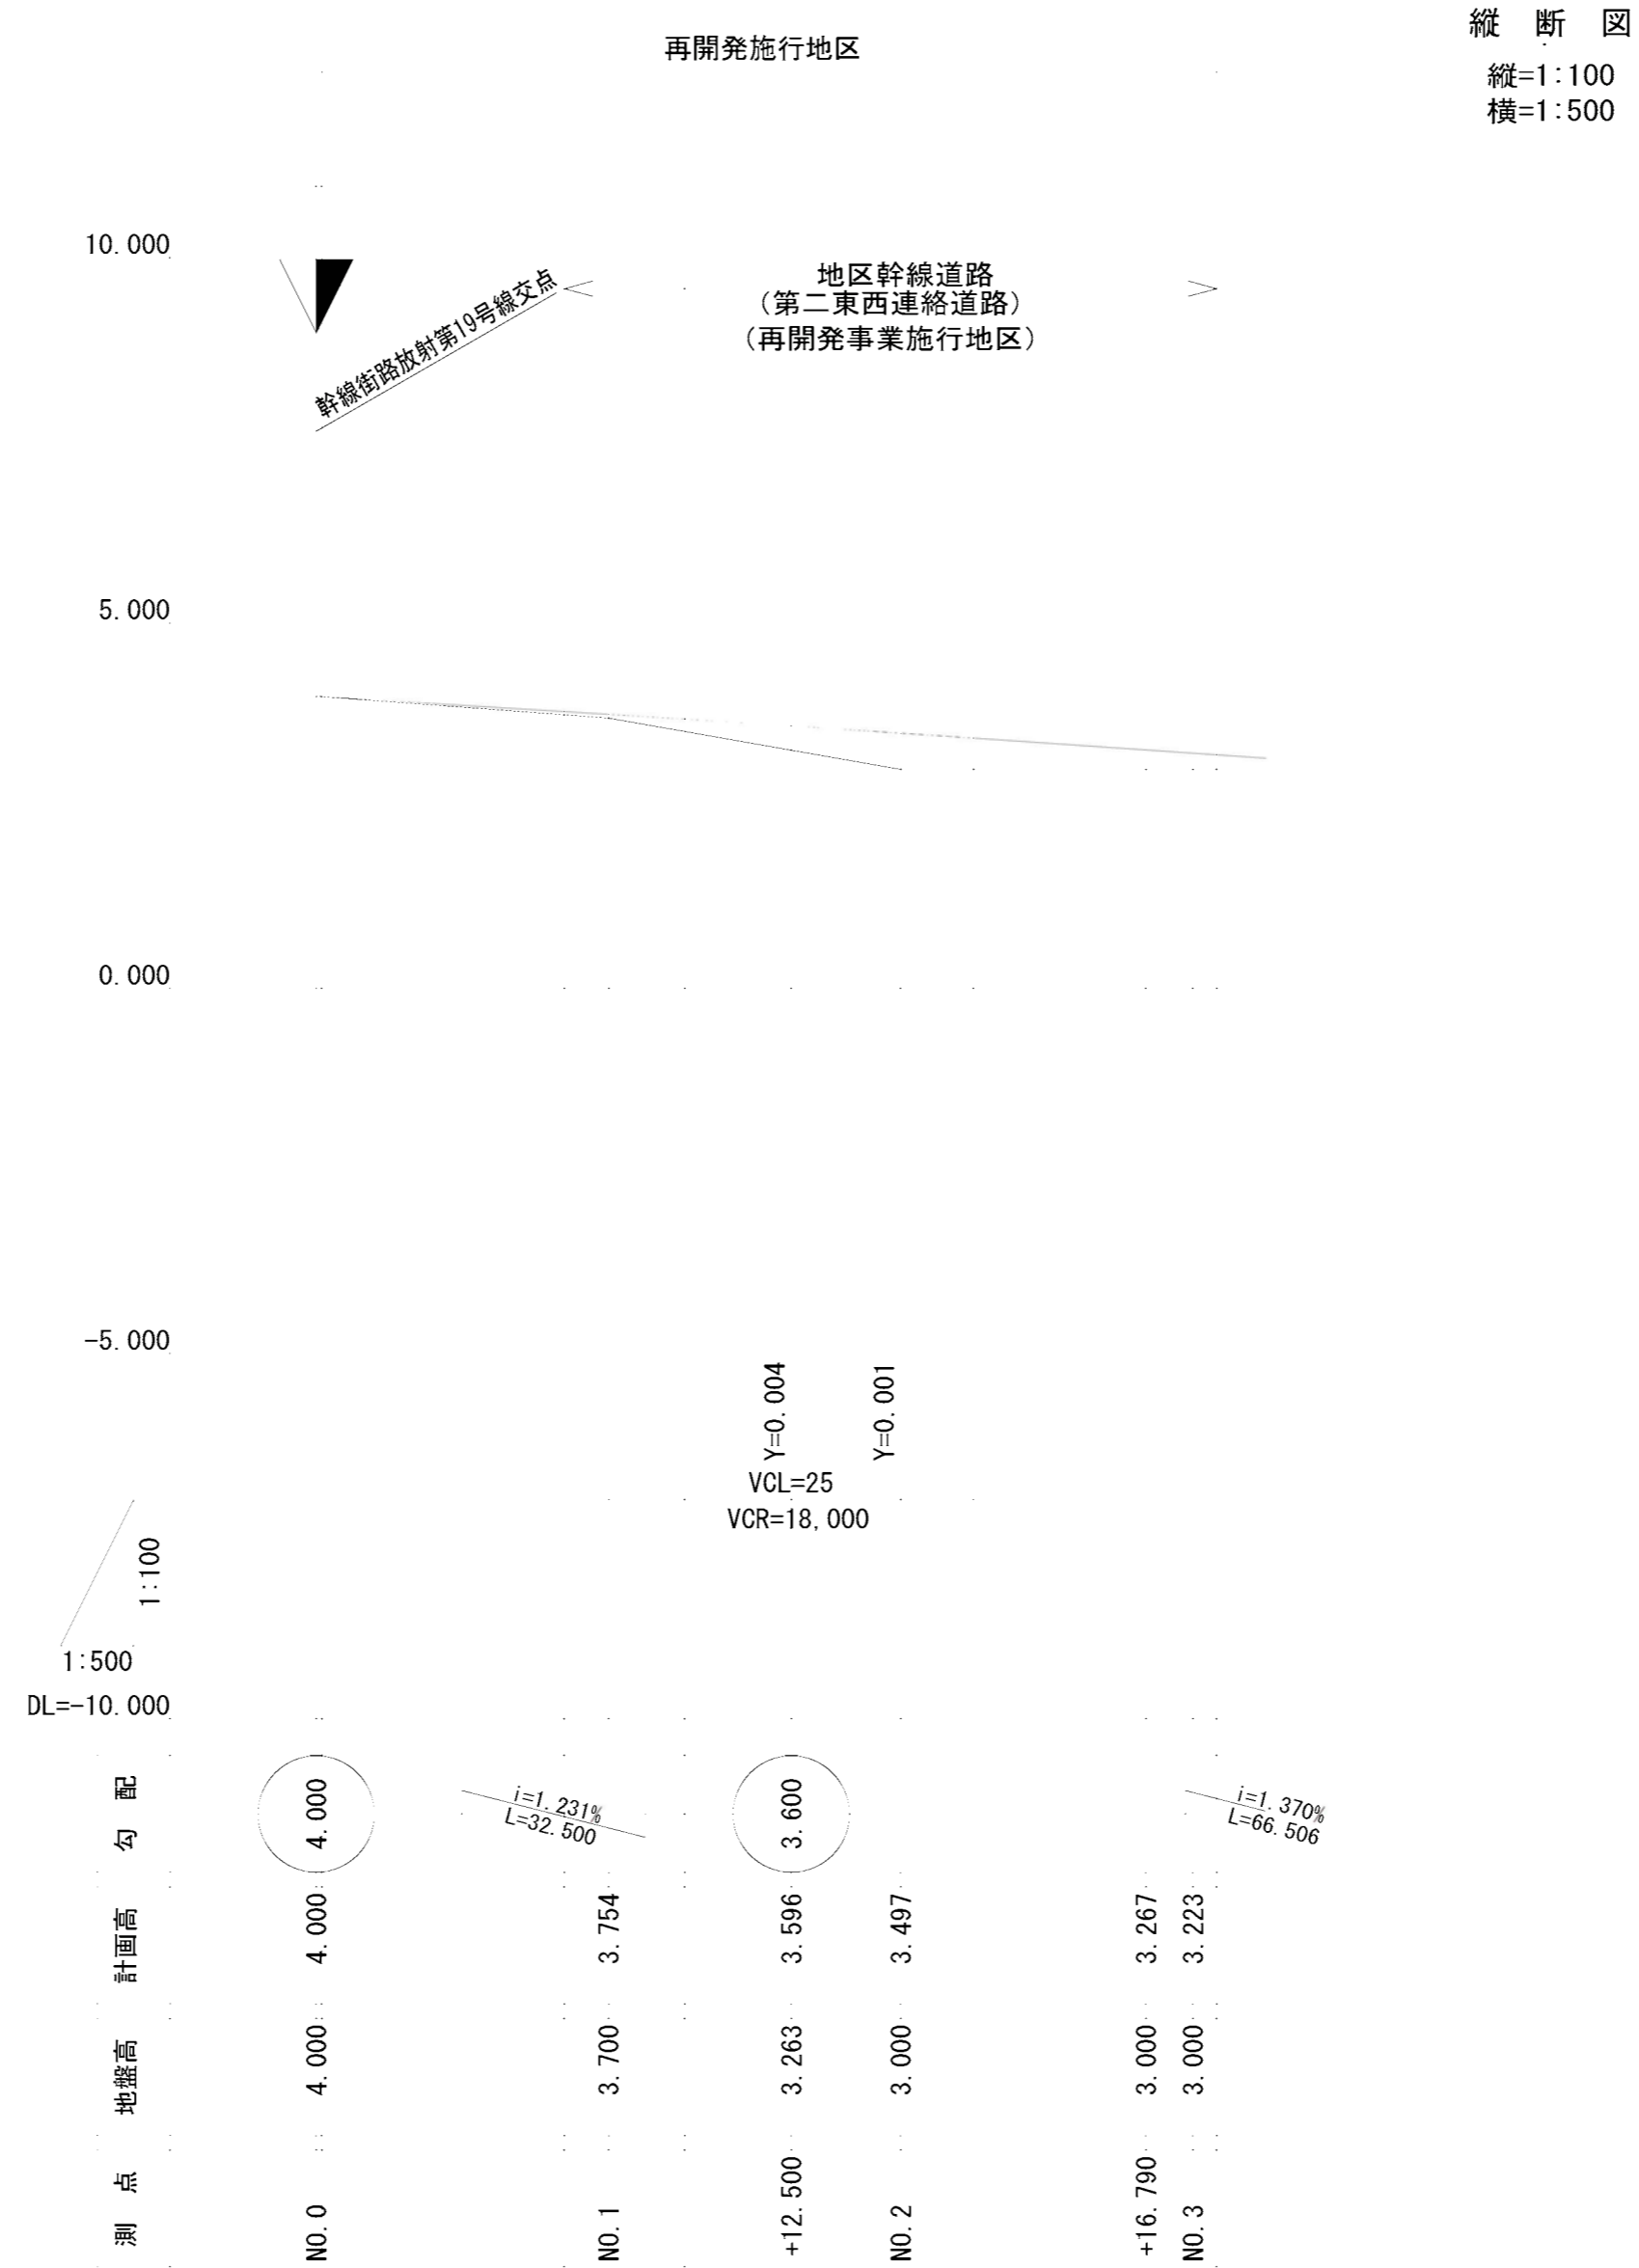

高さの値はT.P.表示


横断面図



再開発事業施行地区

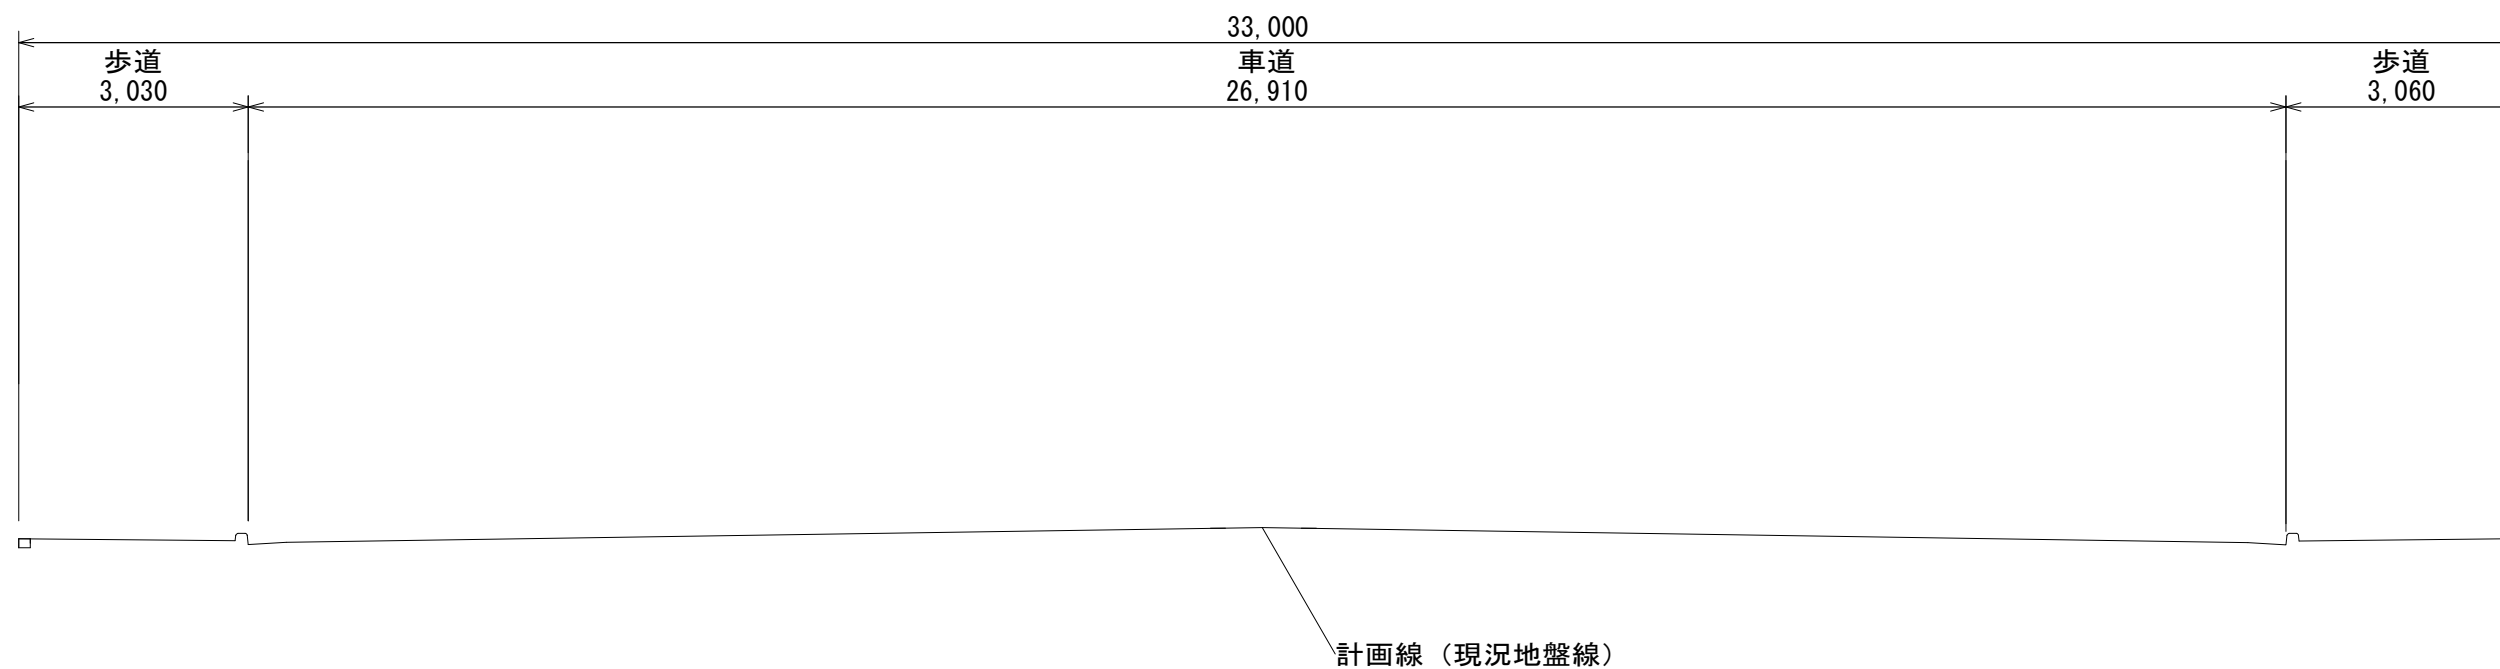




横断図

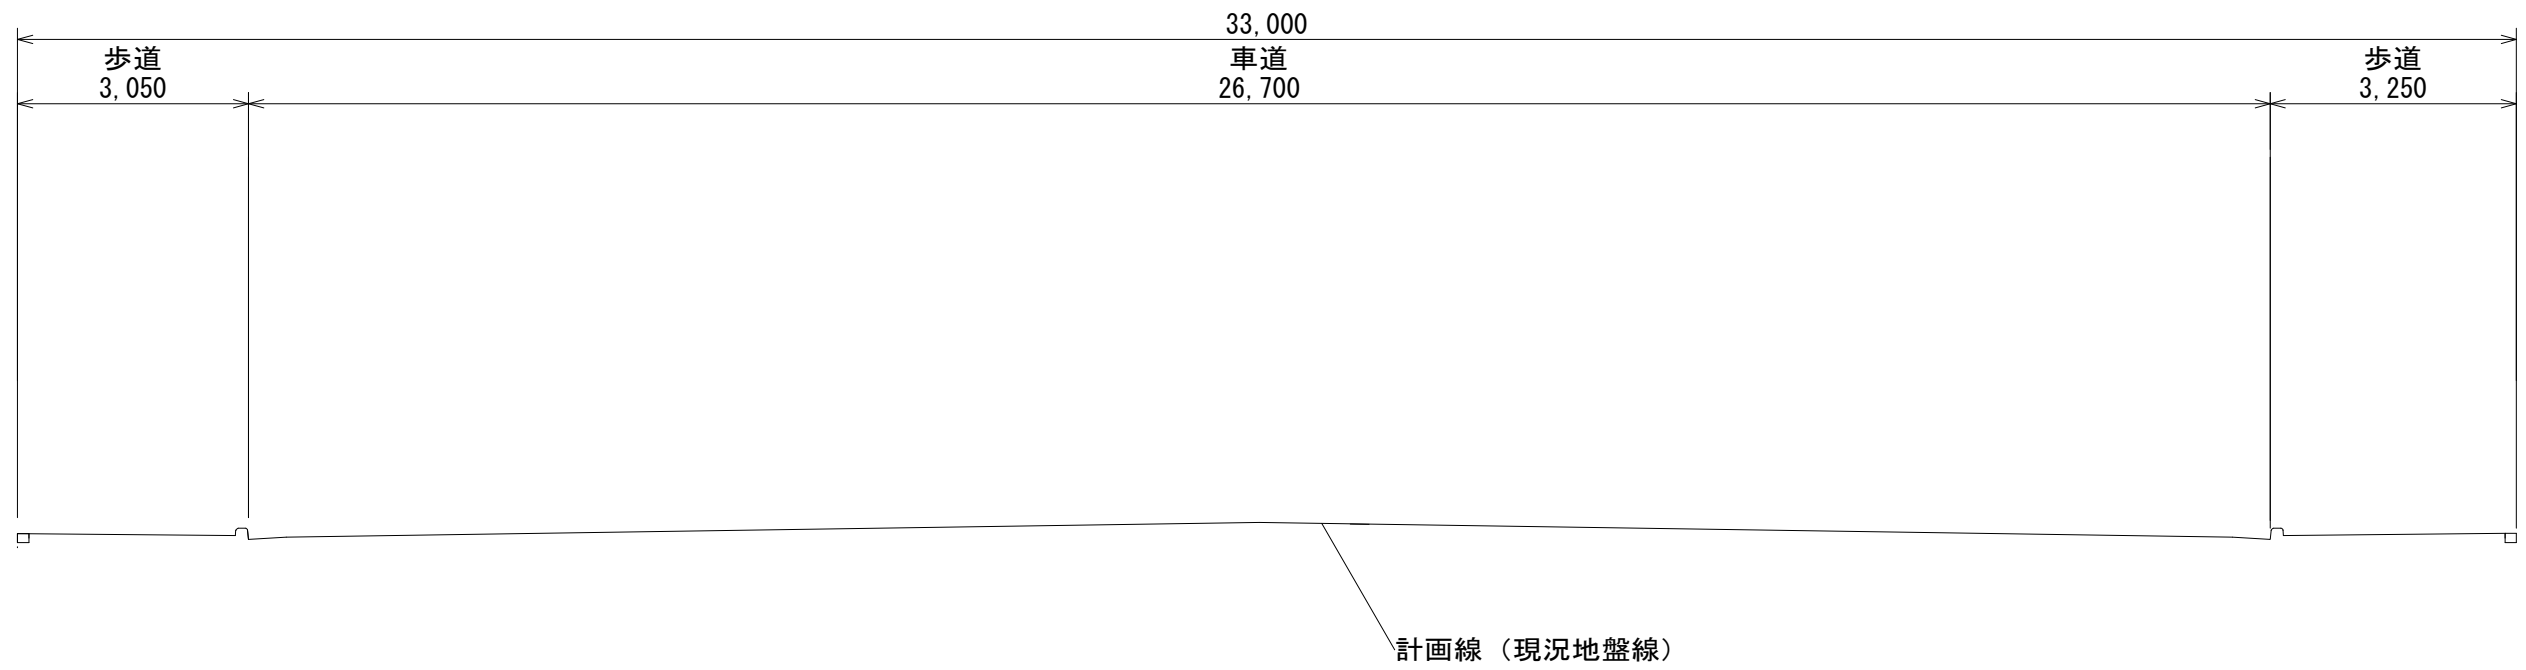再開発事業施行地区

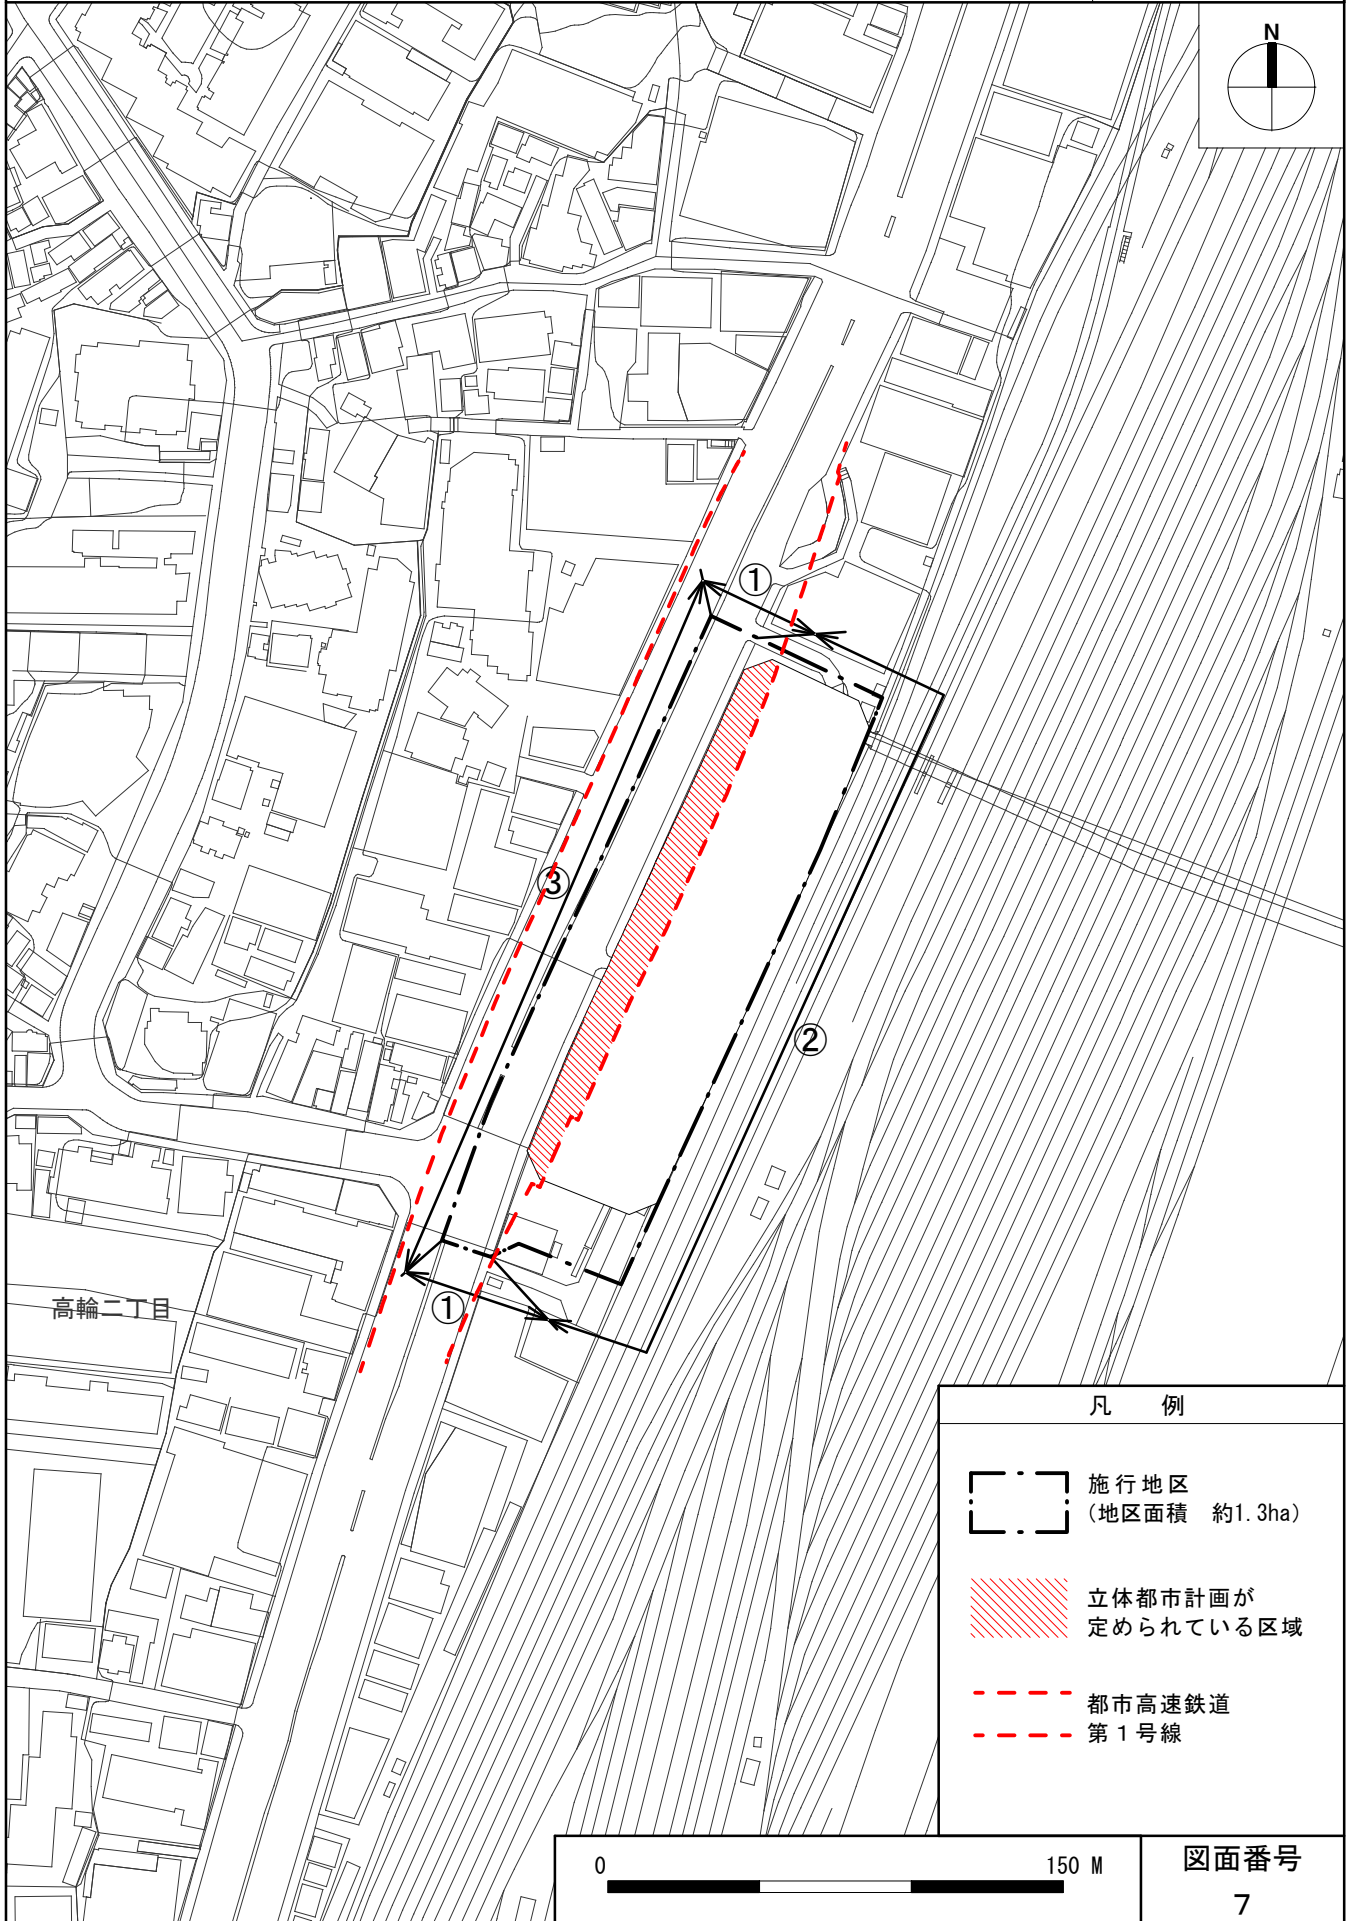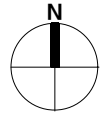



凡 例

-  施行地区
(地区面積 約1.3ha)
-  立体都市計画が
定められている区域
-  都市高速鉄道
第1号線

0 150 M

図面番号
7