


凡例			
	給水管		水道メーター
	給水鉄管		受水槽：直結栓有り
	仕切弁		受水槽：直結栓無し
	制水弁		消火栓
		FCDA	遠心カダクタイプ鑄鉄管 メカニカル
		FCDT	遠心カダクタイプ鑄鉄管 タイト
		FCDK	遠心カダクタイプ鑄鉄管 K型
		FCDNS	遠心カダクタイプ鑄鉄管 耐震用NS型

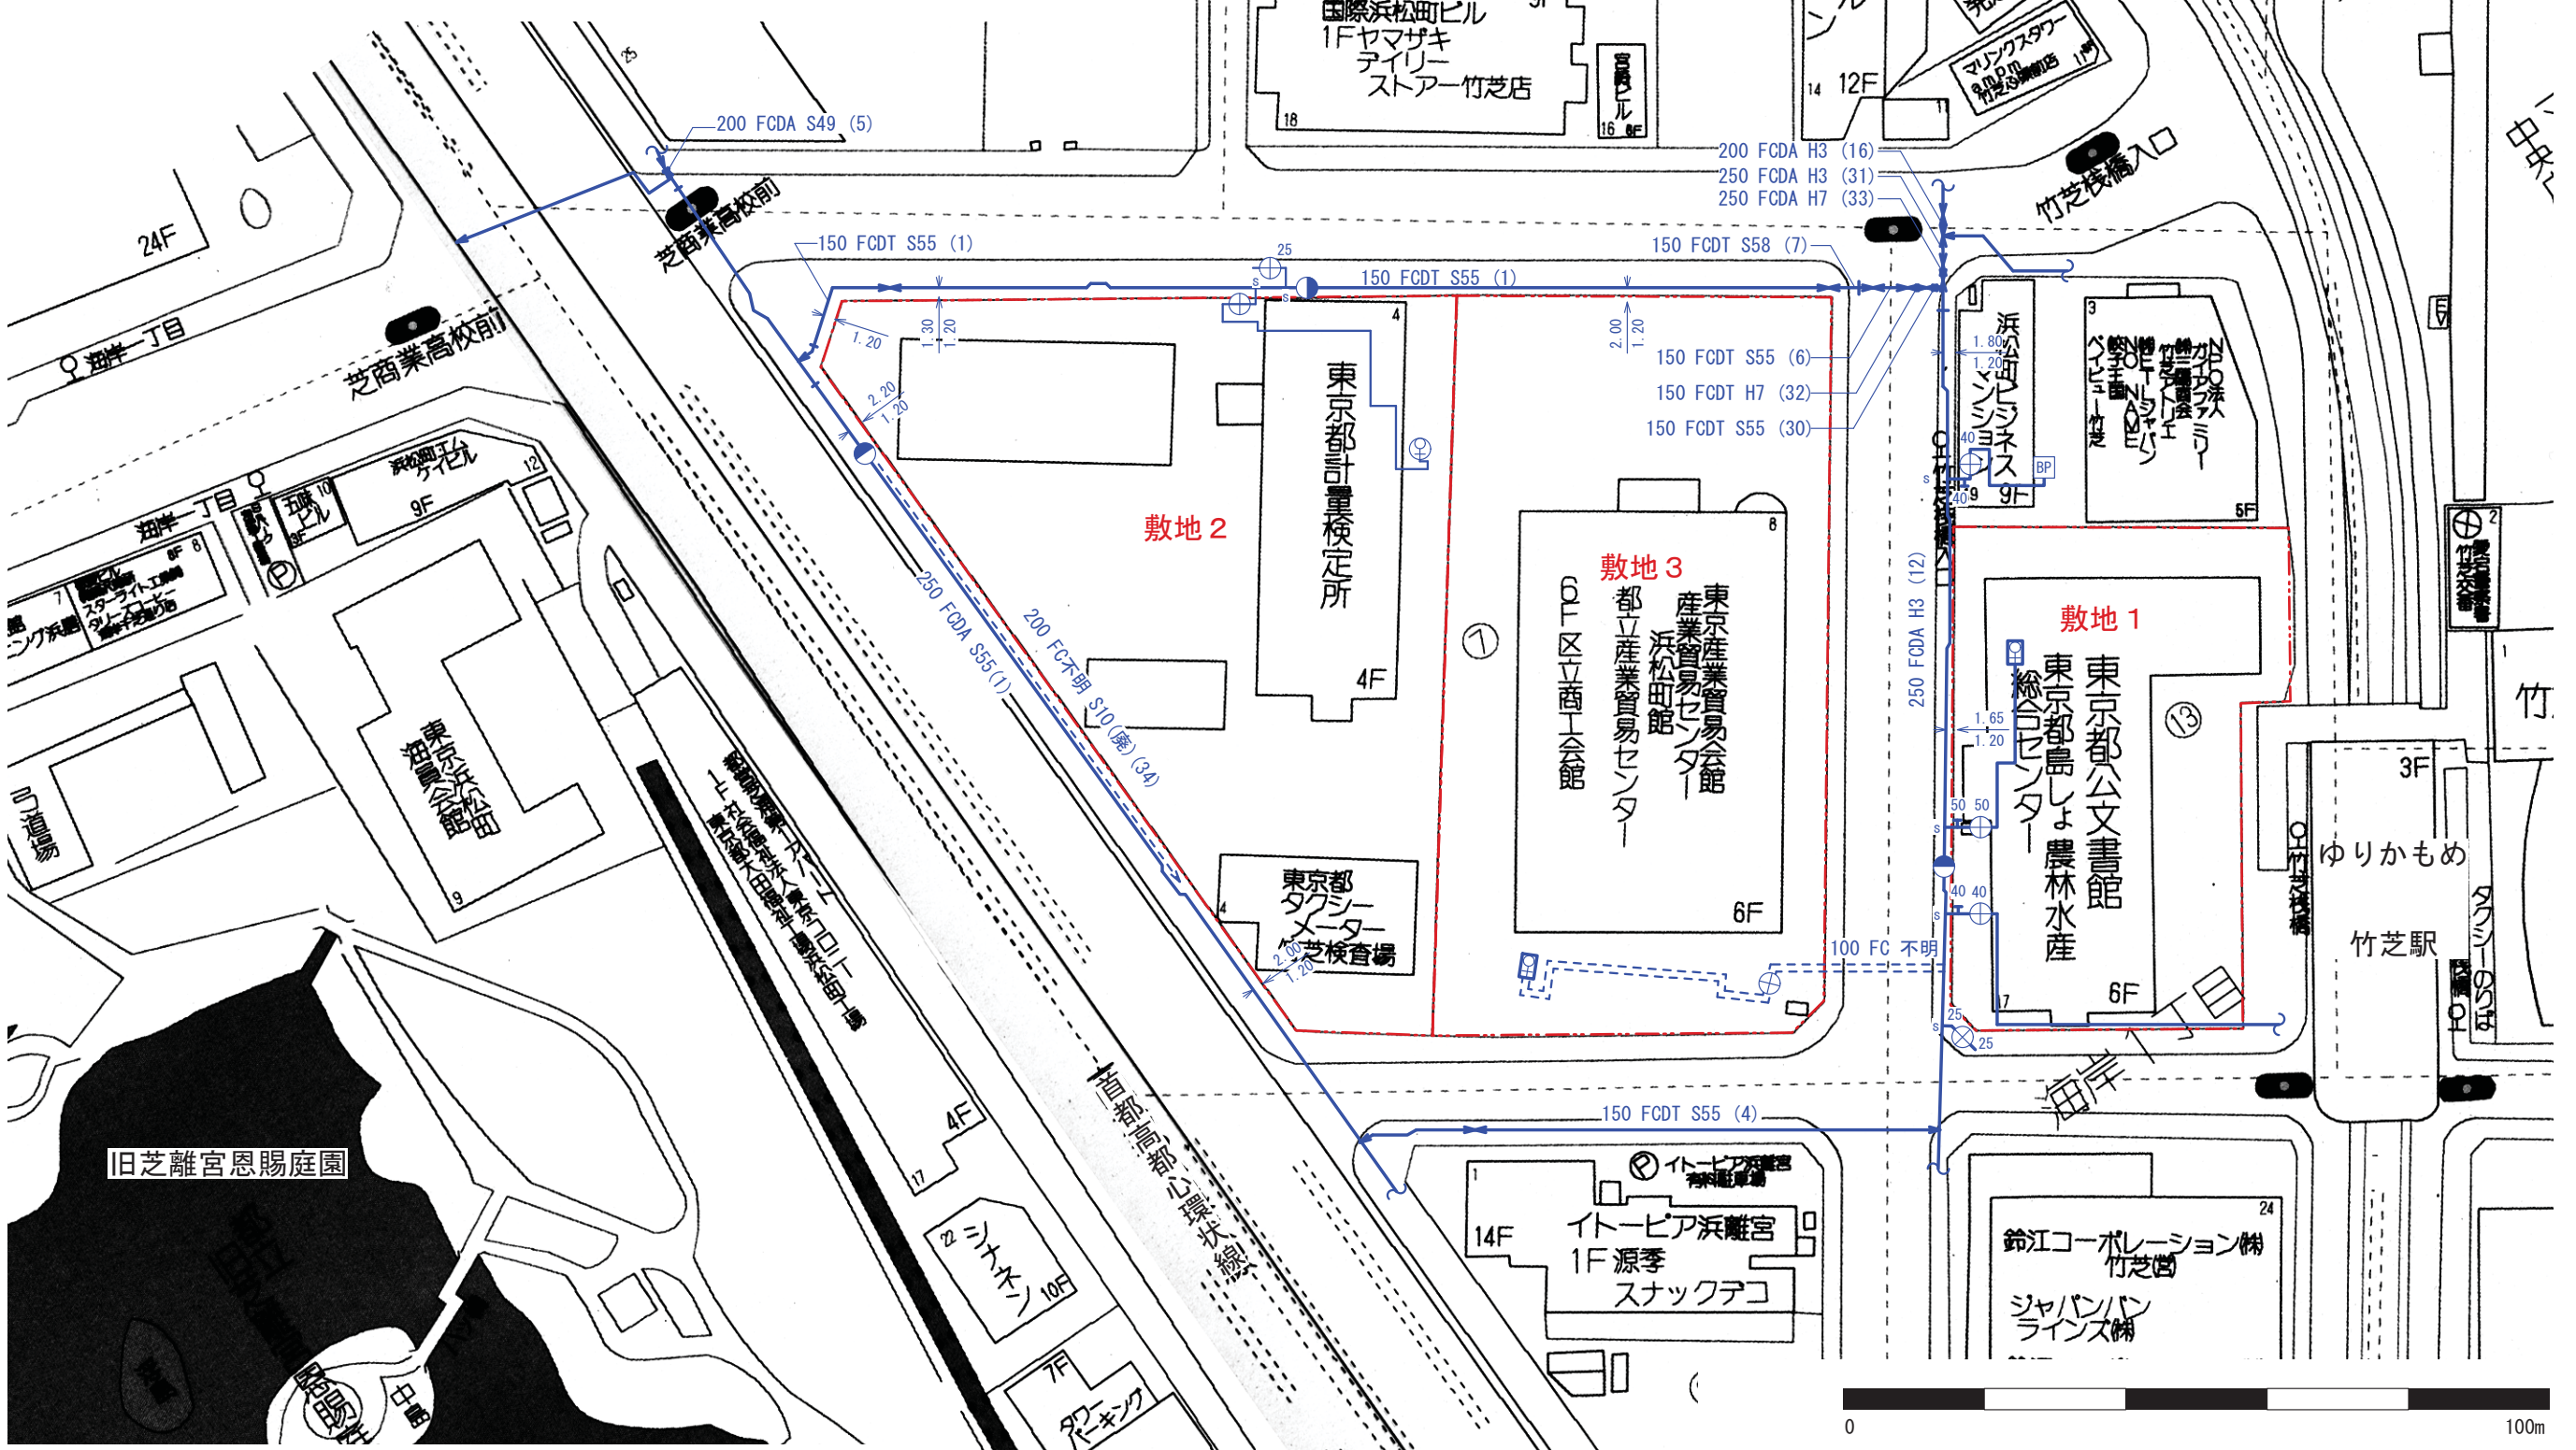

活用所有地 東京都港区海岸1丁目
 敷地1：20番3ほか
 敷地2：20番9ほか
 敷地3：20番11

都市再生ステップアップ・プロジェクト（竹芝地区）
 現況インフラ整備図ー上水道 縮尺 1/1000 添付資料
 A3 1-5