


凡例					
	低圧100mm		中圧100mm		配管つなぎ目箇所
	低圧150mm		中圧200mm		配管の交差箇所
	低圧200mm		中圧750mm		
	低圧300mm				

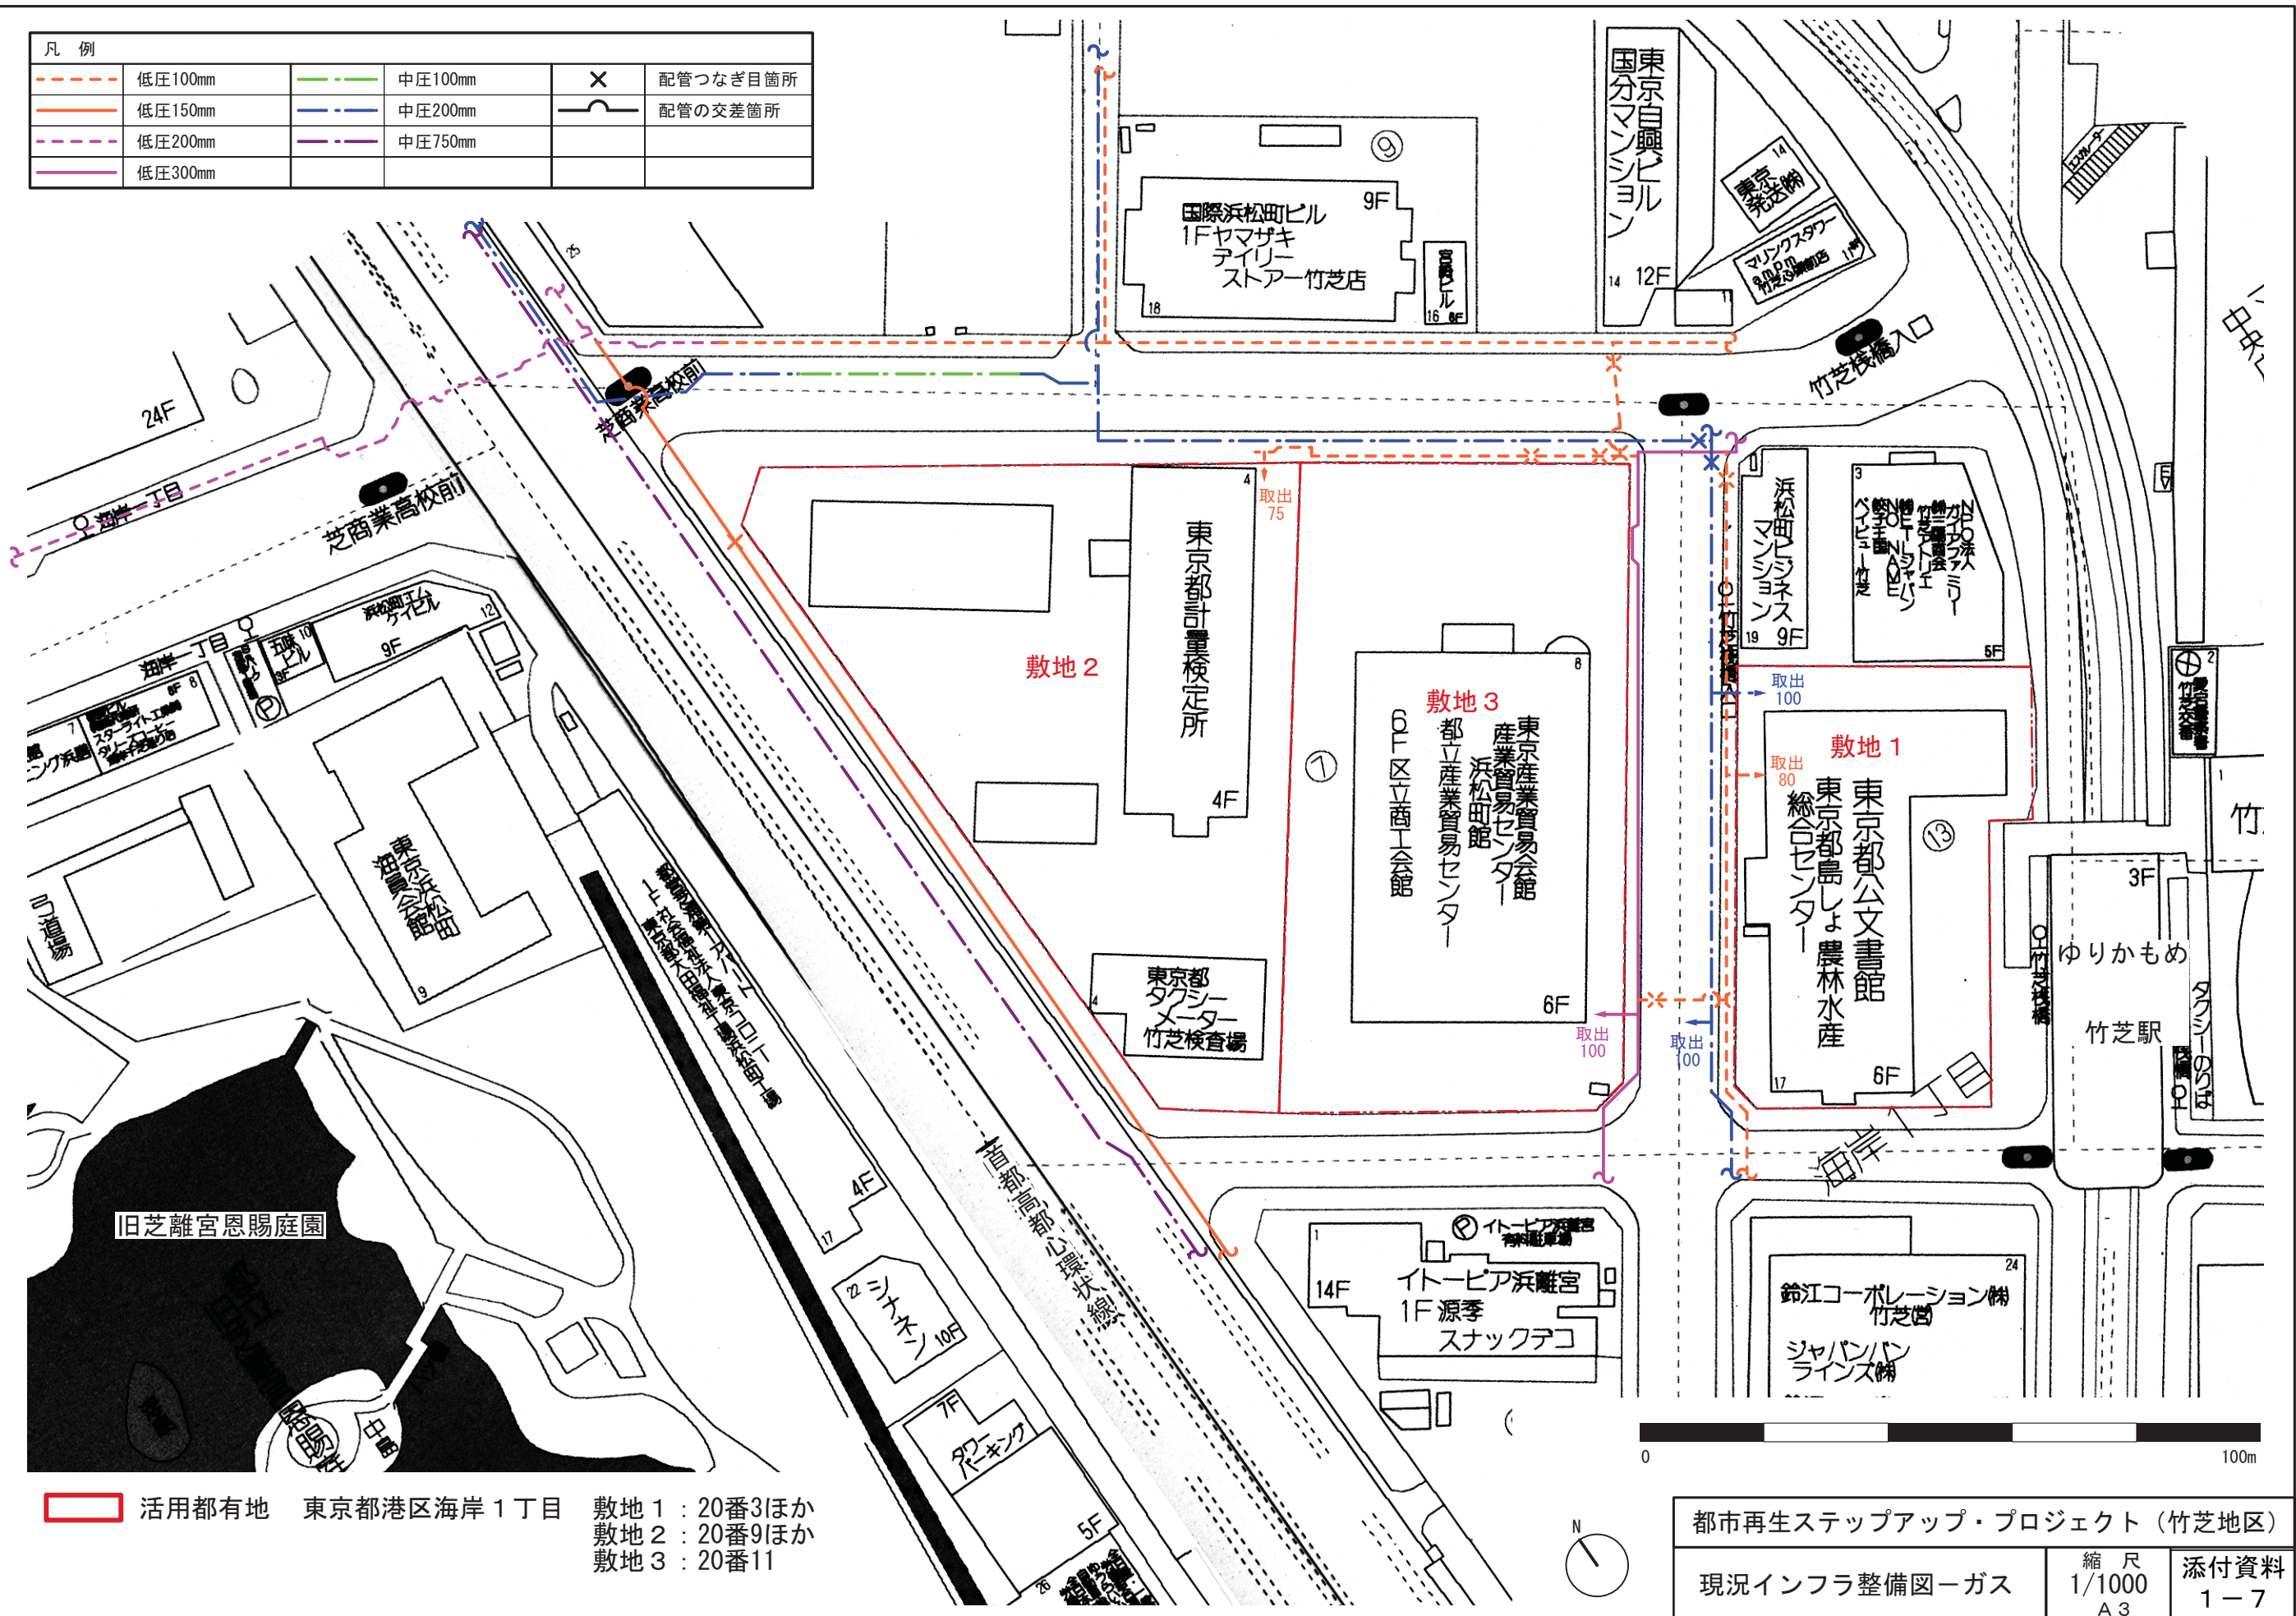

旧芝離宮恩賜庭園

活用都有地 東京都港区海岸1丁目
 敷地1 : 20番3ほか
 敷地2 : 20番9ほか
 敷地3 : 20番11

都市再生ステップアップ・プロジェクト (竹芝地区)		
現況インフラ整備図ーガス	縮尺 1/1000 A3	添付資料 1-7