


凡 例		
GP	亜鉛メッキ鋼管	人孔 (マンホール)
HP	ヒューム管	
PFP	強化プラスチック複合	
MP	陶管	

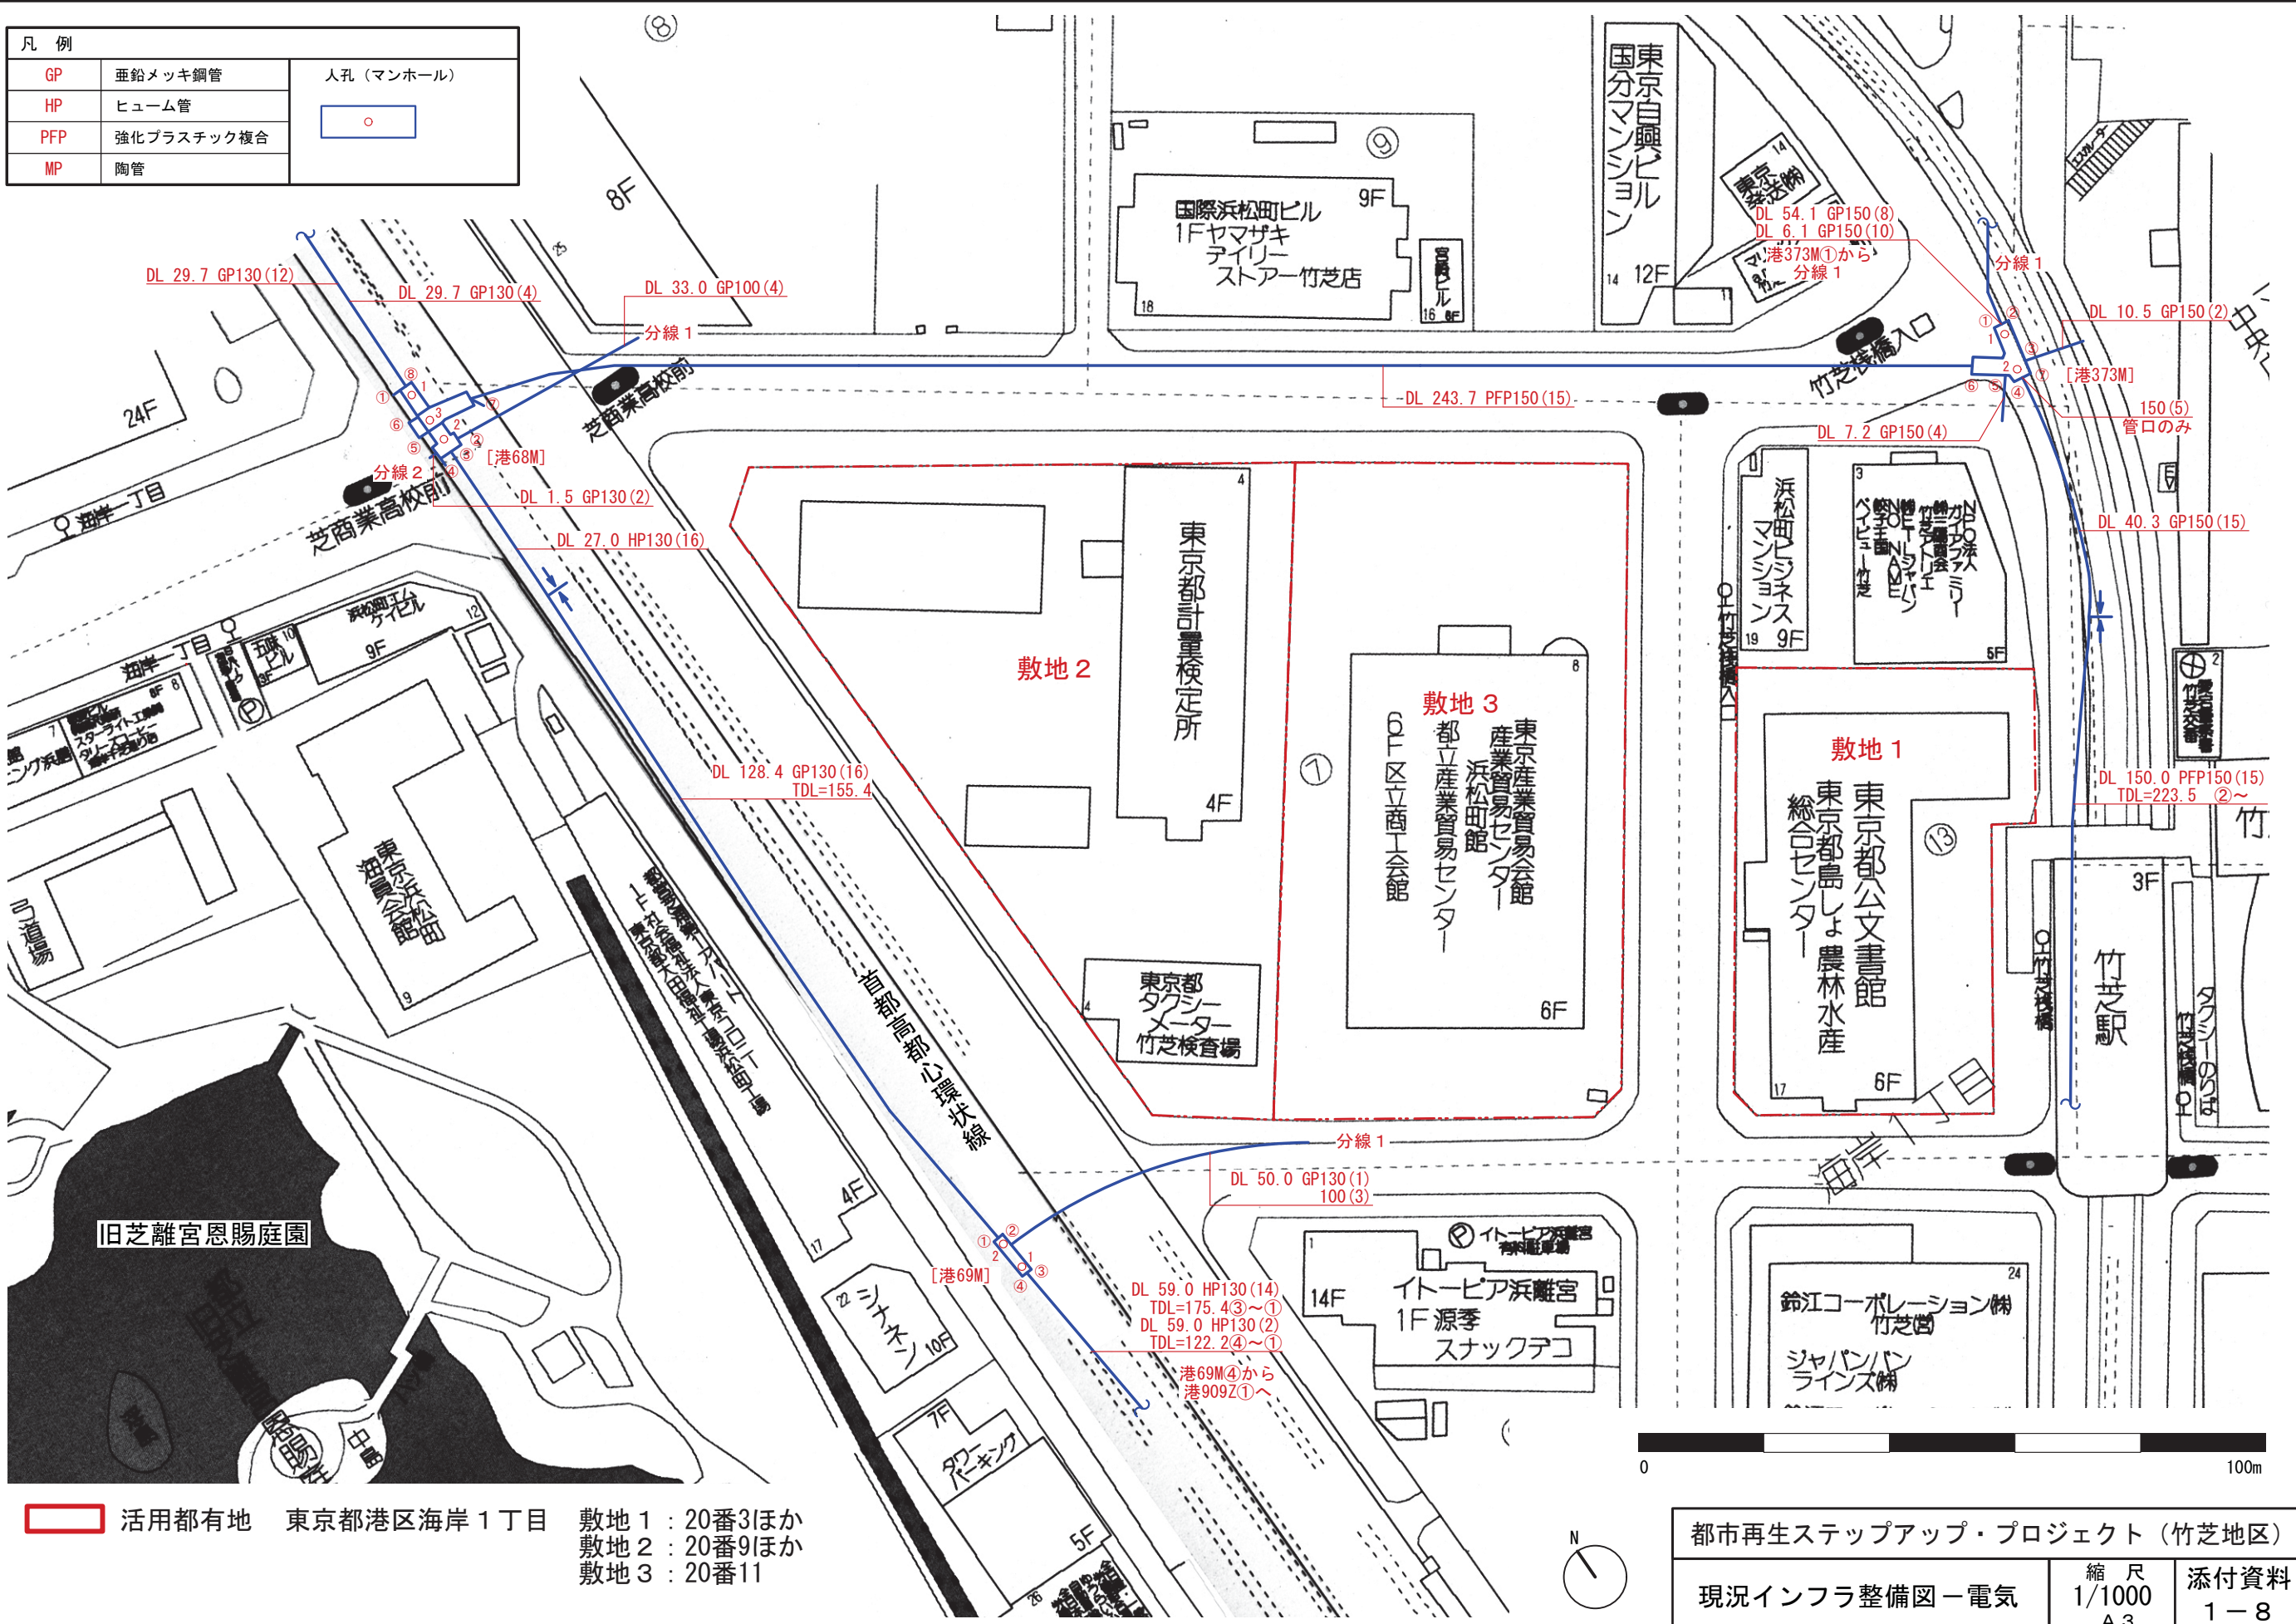

活用都有地 東京都港区海岸1丁目
 敷地1 : 20番3ほか
 敷地2 : 20番9ほか
 敷地3 : 20番11

都市再生ステップアップ・プロジェクト (竹芝地区)		
現況インフラ整備図-電気	縮尺 1/1000 A3	添付資料 1-8