
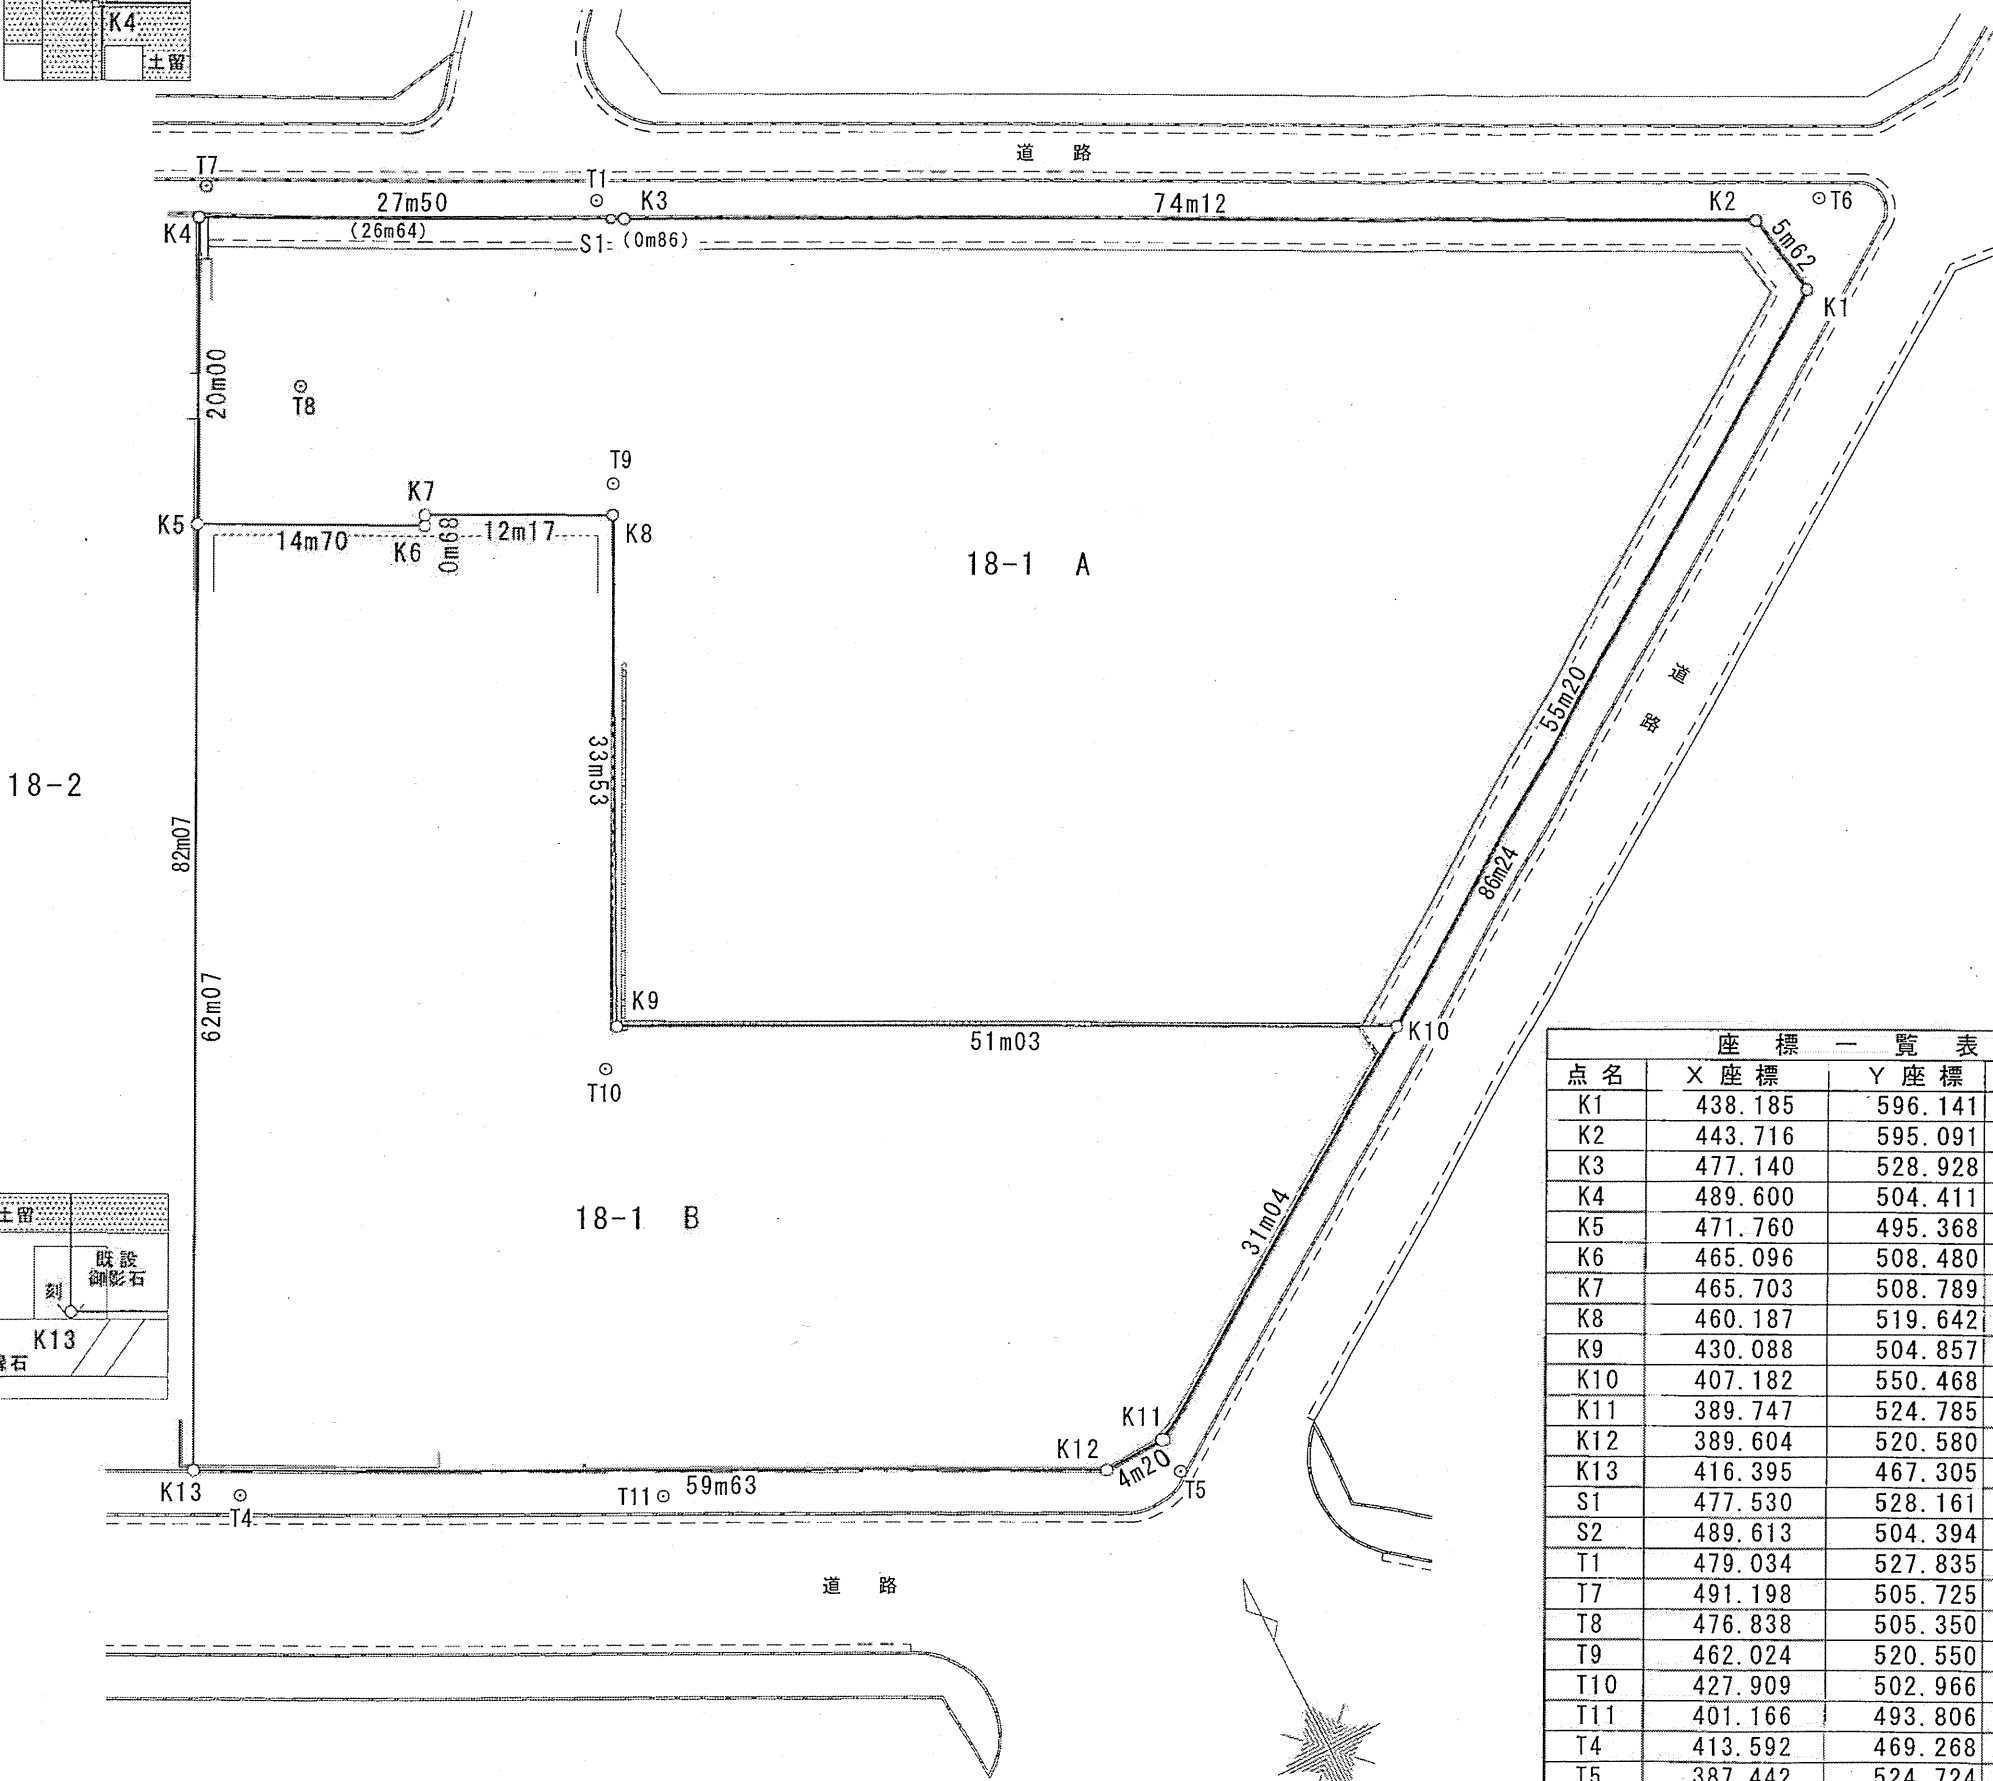


座標求積表

地番 18-1 A			
測点	Xn	Yn	(Xn+1 - Xn-1)Yn
K1	438.185	596.141	21779.415294
K2	443.716	595.091	23181.769905
K3	477.140	528.928	24269.332352
K4	489.600	504.411	-2713.731180
K5	471.760	495.368	-12138.497472
K6	465.096	508.480	-3079.863360
K7	465.703	508.789	-2497.645201
K8	460.187	519.642	-18507.049830
K9	430.088	504.857	-26759.945285
K10	407.182	550.468	4457.139396
倍面積			7990.924619
面積			3995.4623095
地積			3995.46 m ²
坪数			1208.62 坪

地番 18-1 B			
測点	Xn	Yn	(Xn+1 - Xn-1)Yn
K5	471.760	495.368	24124.916968
K6	465.096	508.480	-3079.863360
K7	465.703	508.789	-2497.645201
K8	460.187	519.642	-18507.049830
K9	430.088	504.857	-26759.945285
K10	407.182	550.468	-22206.429588
K11	389.747	524.785	-9223.621160
K12	389.606	520.581	13872.442488
K13	416.395	467.305	38390.974970
倍面積			-5886.219998
面積			2943.1099990
地積			2943.10 m ²
坪数			890.29 坪

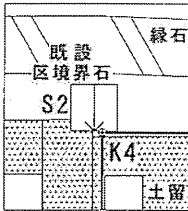

座標一覧表			
点名	X座標	Y座標	備考
K1	438.185	596.141	区境界石既設
K2	443.716	595.091	区境界石既設
K3	477.140	528.928	区境界石既設
K4	489.600	504.411	鉄 新設
K5	471.760	495.368	民金属標既設
K6	465.096	508.480	民金属標新設
K7	465.703	508.789	民金属標新設
K8	460.187	519.642	民金属標新設
K9	430.088	504.857	民境界石新設
K10	407.182	550.468	民金属標既設
K11	389.747	524.785	計算点
K12	389.604	520.580	区境界石既設
K13	416.395	467.305	御影石刻既設
S1	477.530	528.161	民金属標新設
S2	489.613	504.394	区境界石既設
T1	479.034	527.835	トラバ-点 鉄
T7	491.198	505.725	トラバ-点 鉄
T8	476.838	505.350	トラバ-点 鉄
T9	462.024	520.550	トラバ-点 刻
T10	427.909	502.966	トラバ-点 鉄
T11	401.166	493.806	トラバ-点 鉄
T4	413.592	469.268	トラバ-点 鉄
T5	387.442	524.724	トラバ-点 鉄
T6	443.151	599.470	トラバ-点 鉄

図面種別	実測分割図	
所在	東京都渋谷区渋谷一丁目	
地番	18番1	
作成年月日	令和 2 年 3 月 24 日	
縮尺		図面番号

添付資料

1-4

測量図 (旧第二美竹分庁舎)