



管などの位置については概ねの位置を示す


渋谷キャスト

凡例

送電線等 

事業場所 

引用：東京電力パワーグリッド株式会社  
工務設備総合管理システム (MJ)

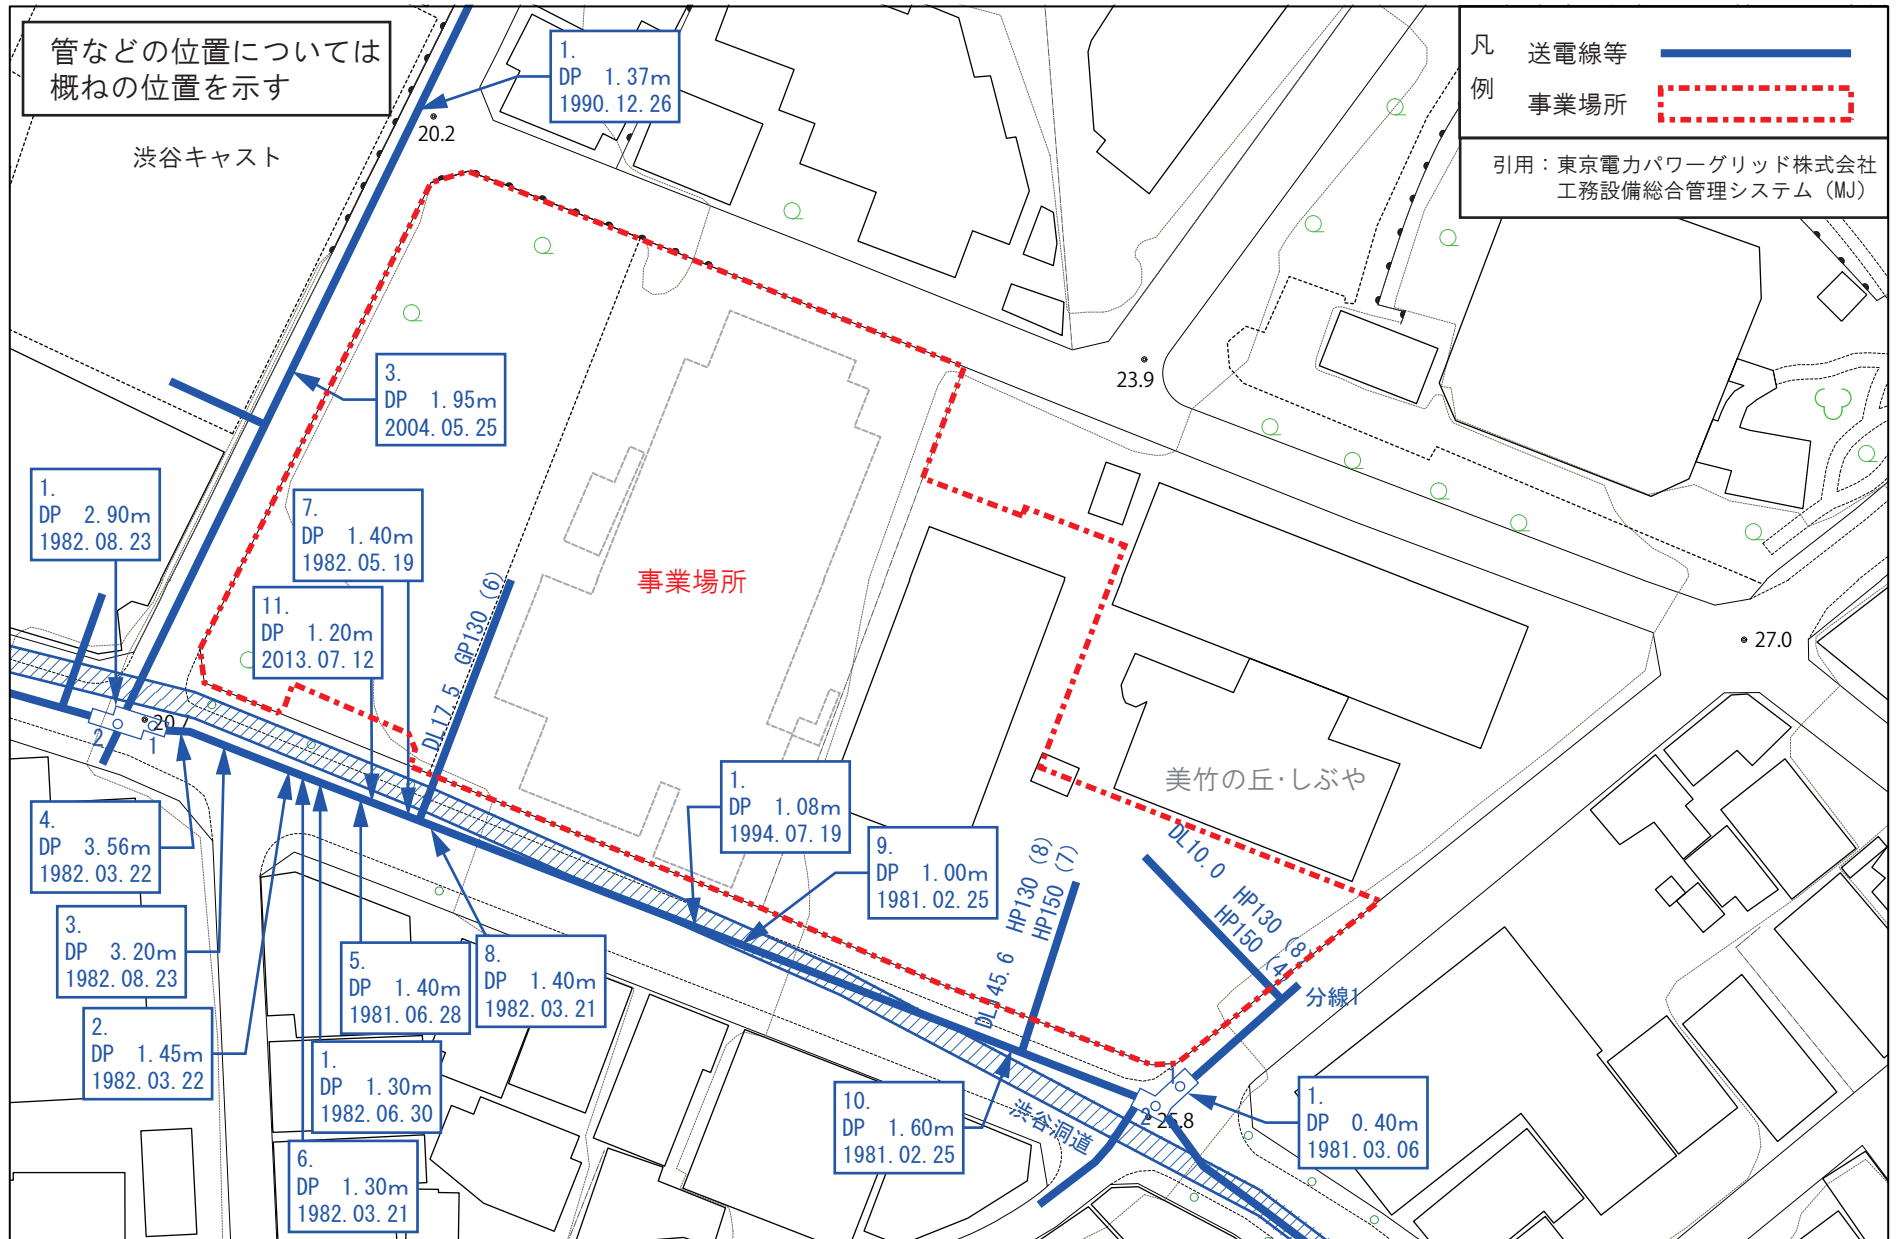

添付資料

2-5

# インフラ関係資料 (電気)

縮尺 1/1,000

