

図 3.1.1 「みどりの軸となる道路」の計画・事業(環状第2号線:道路の整備状況及び工程)

- (凡 例)
- :都市整備局
 - :建設局
 - : (都市整備局所管都施行区画・再開発事業区域)




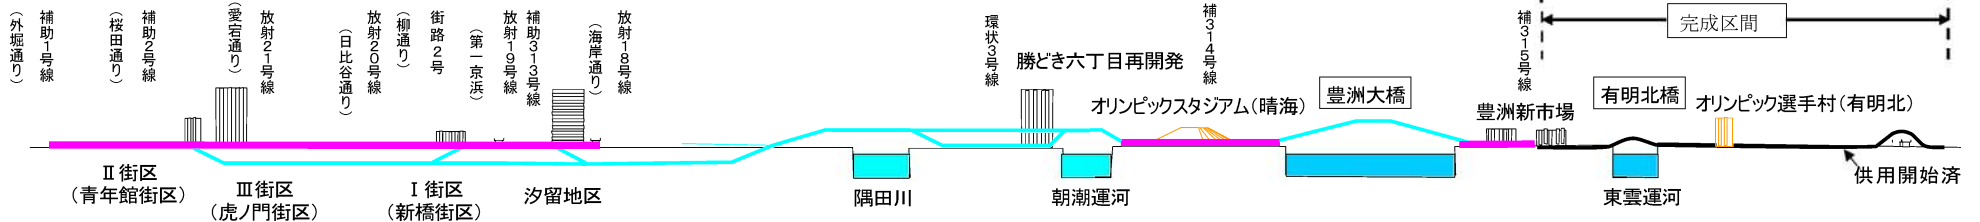


図 3.1.2 「みどりの軸となる道路」の計画・事業(環状第2号線(豊洲地区)及び放射第34号線支線1(有明北地区):道路のみどりづくり)

環状第2号線

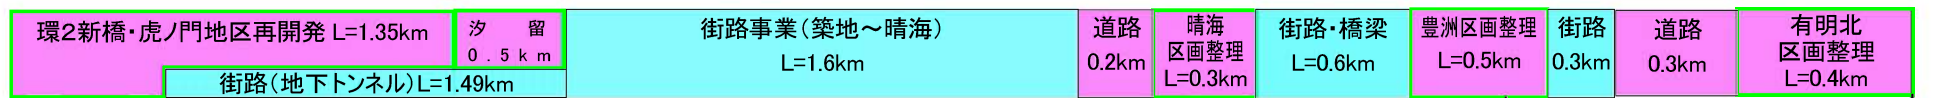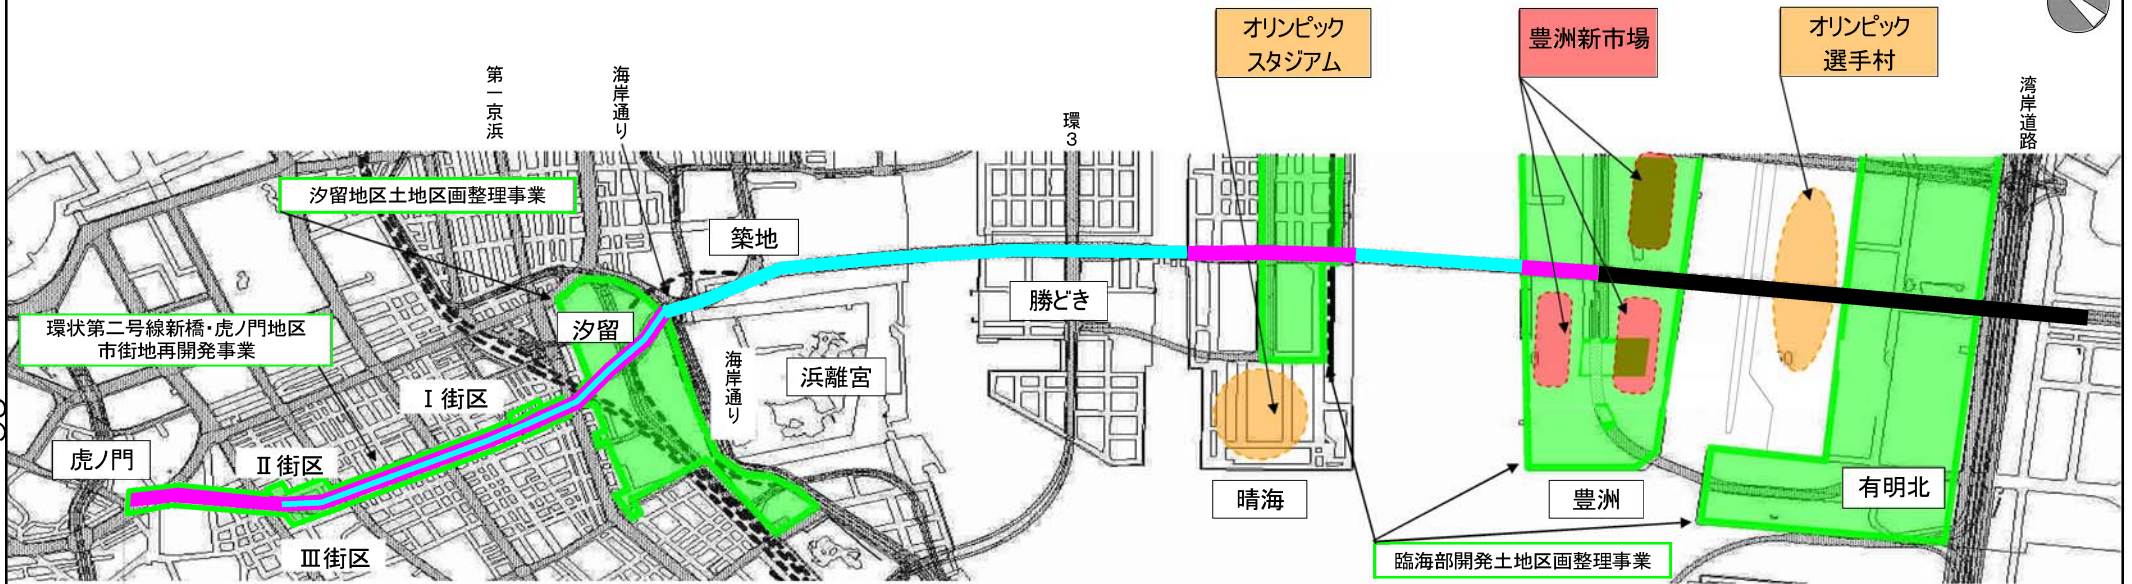


放射第34号線支線1

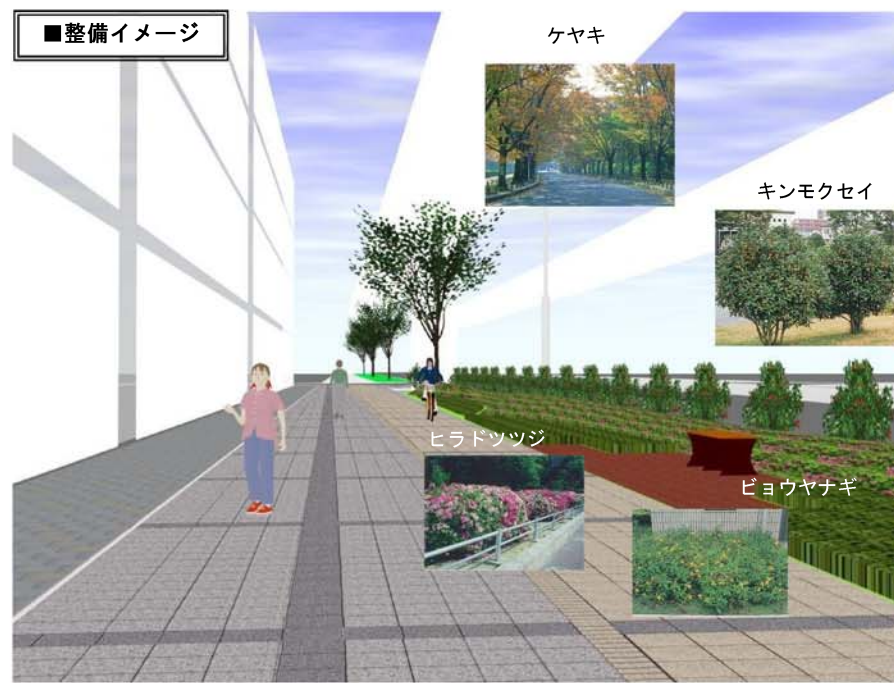

※舗装の色合いは検討中です

■標準断面(豊洲地区)

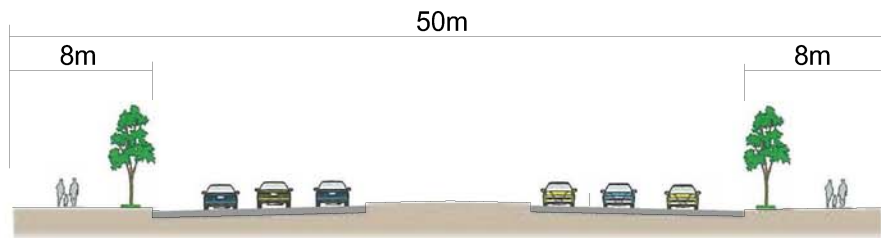

■標準断面(有明北地区)

