


要注意 本図面は参考図ですので、優先整備区域の正確な区域については、優先整備区域図面（1/2,500）で区域をご確認ください。

練馬城址公園

優先整備区域を表示する図面（参考図）

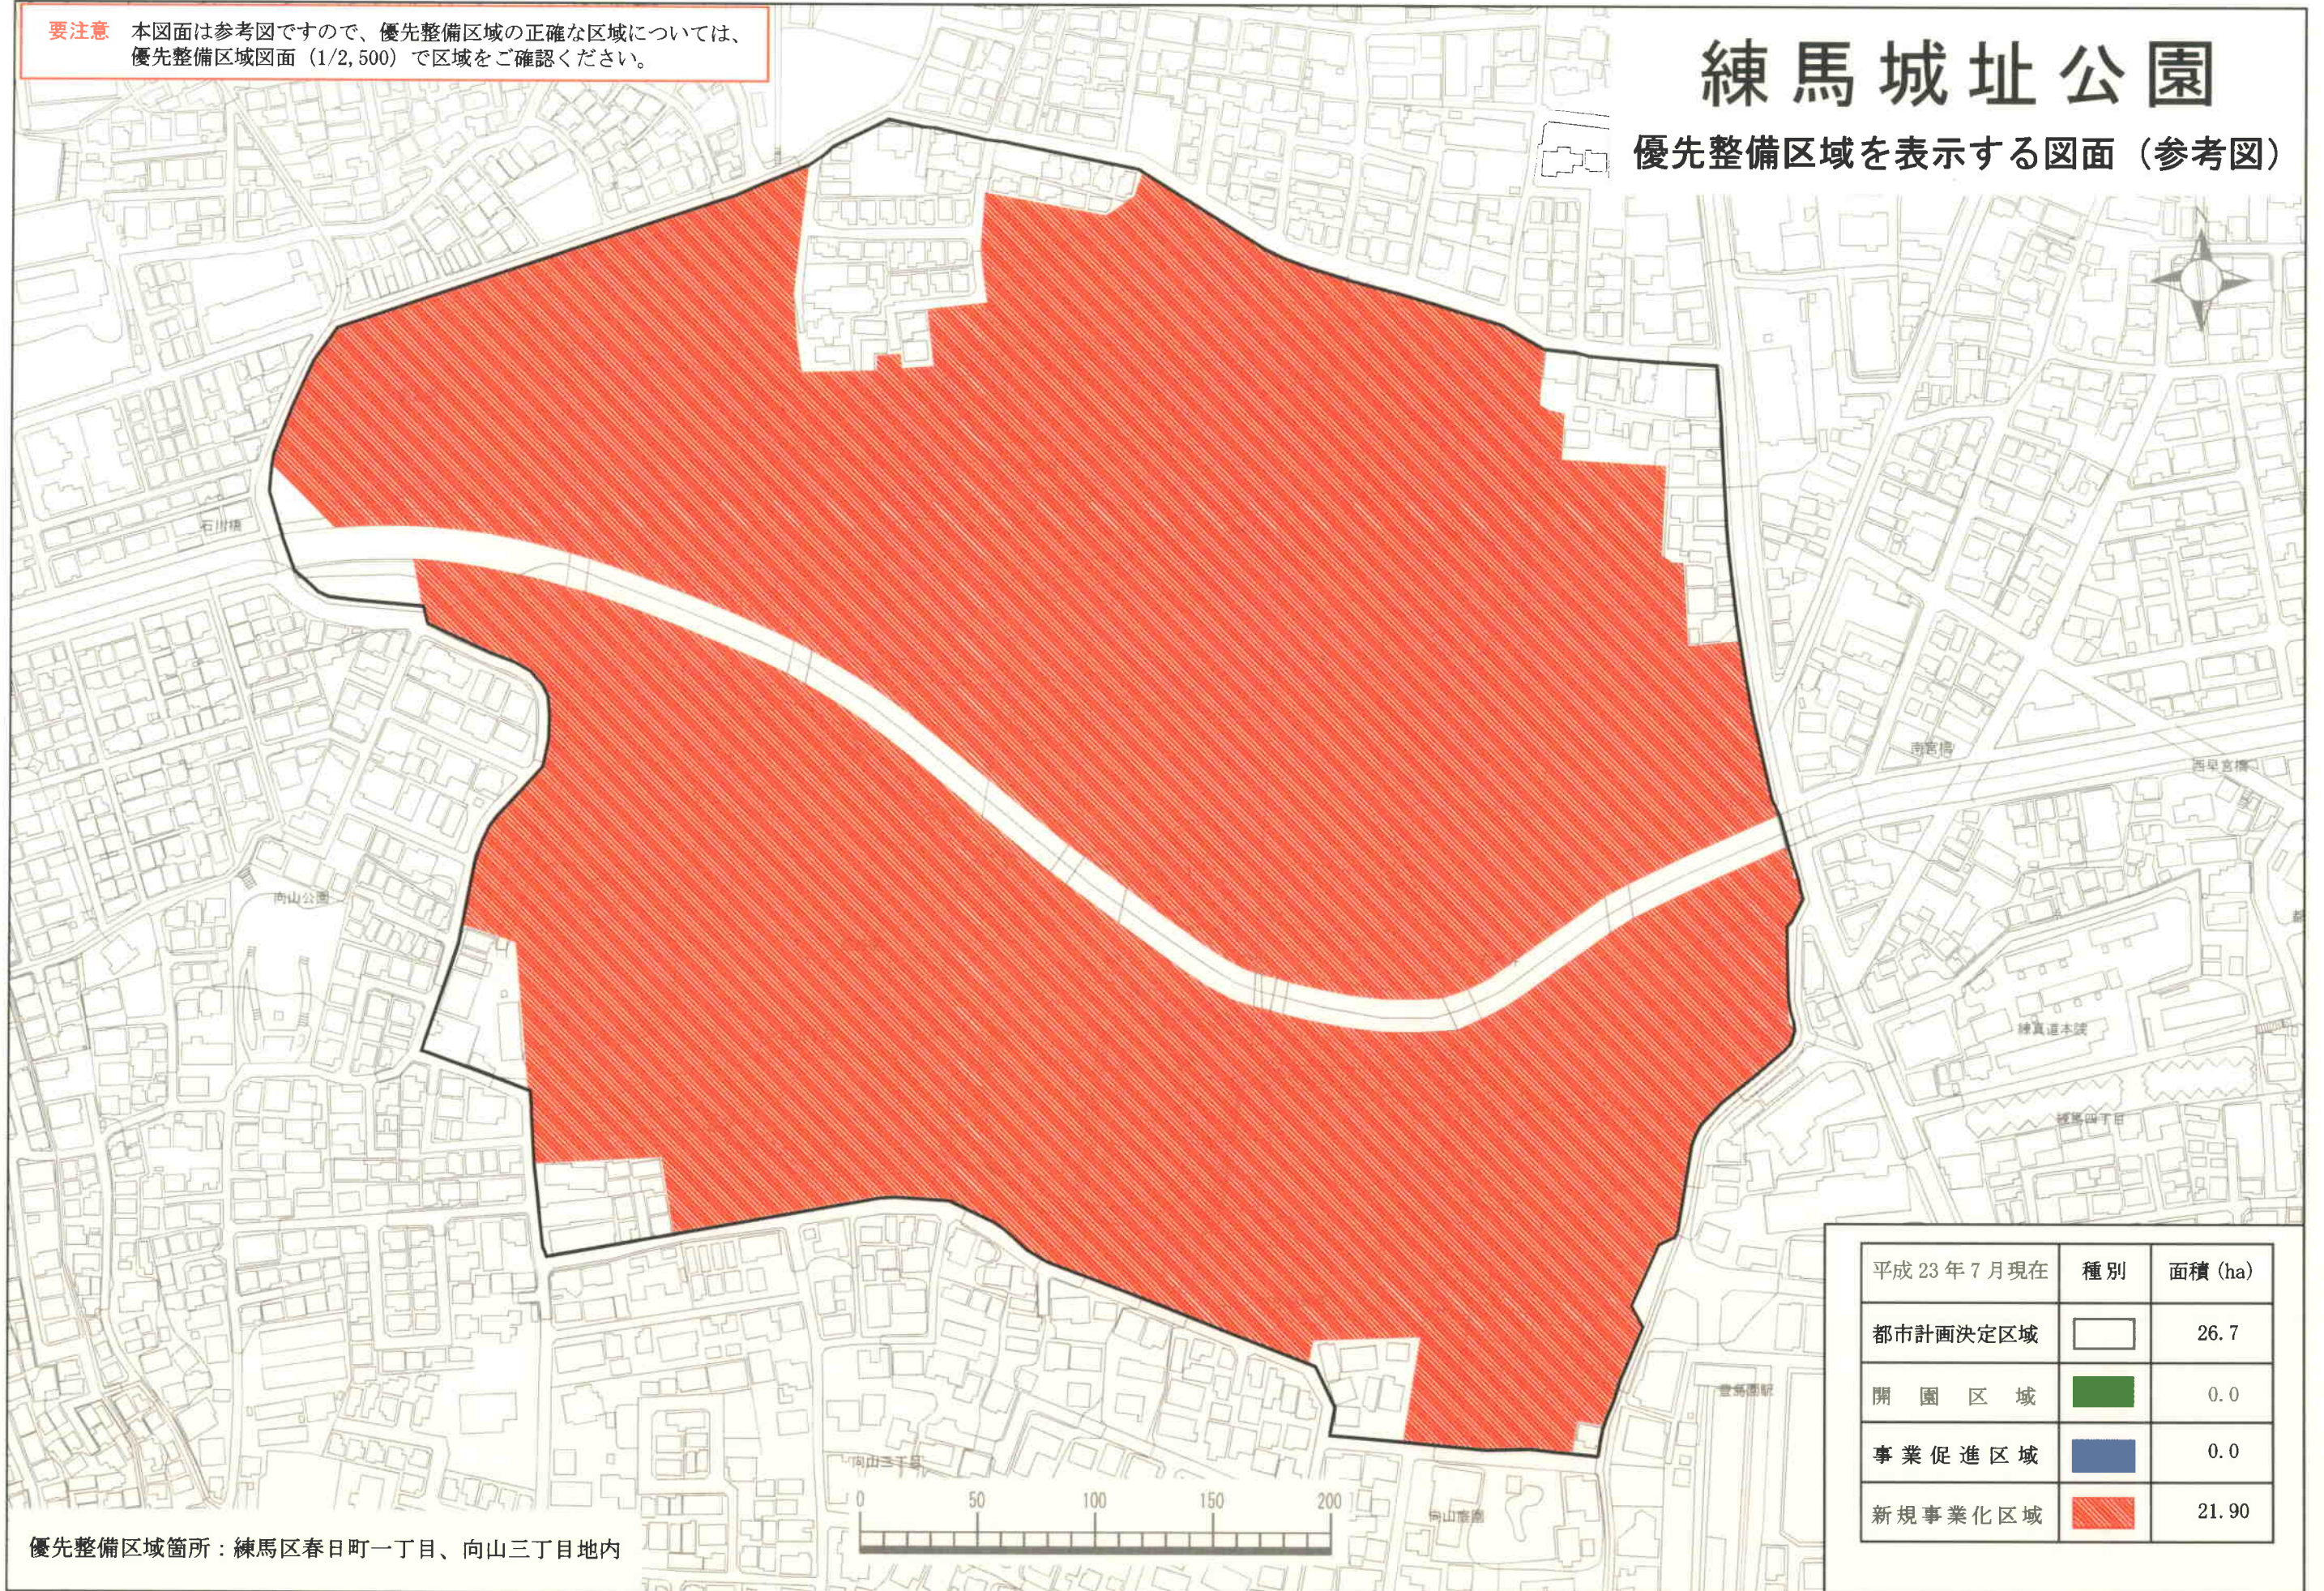

優先整備区域箇所：練馬区春日町一丁目、向山三丁目地内