


要注意 本図面は参考図ですので、優先整備区域の正確な区域については、優先整備区域図面（1/2,500）で区域をご確認ください。

石神井公園

優先整備区域を表示する図面（参考図）

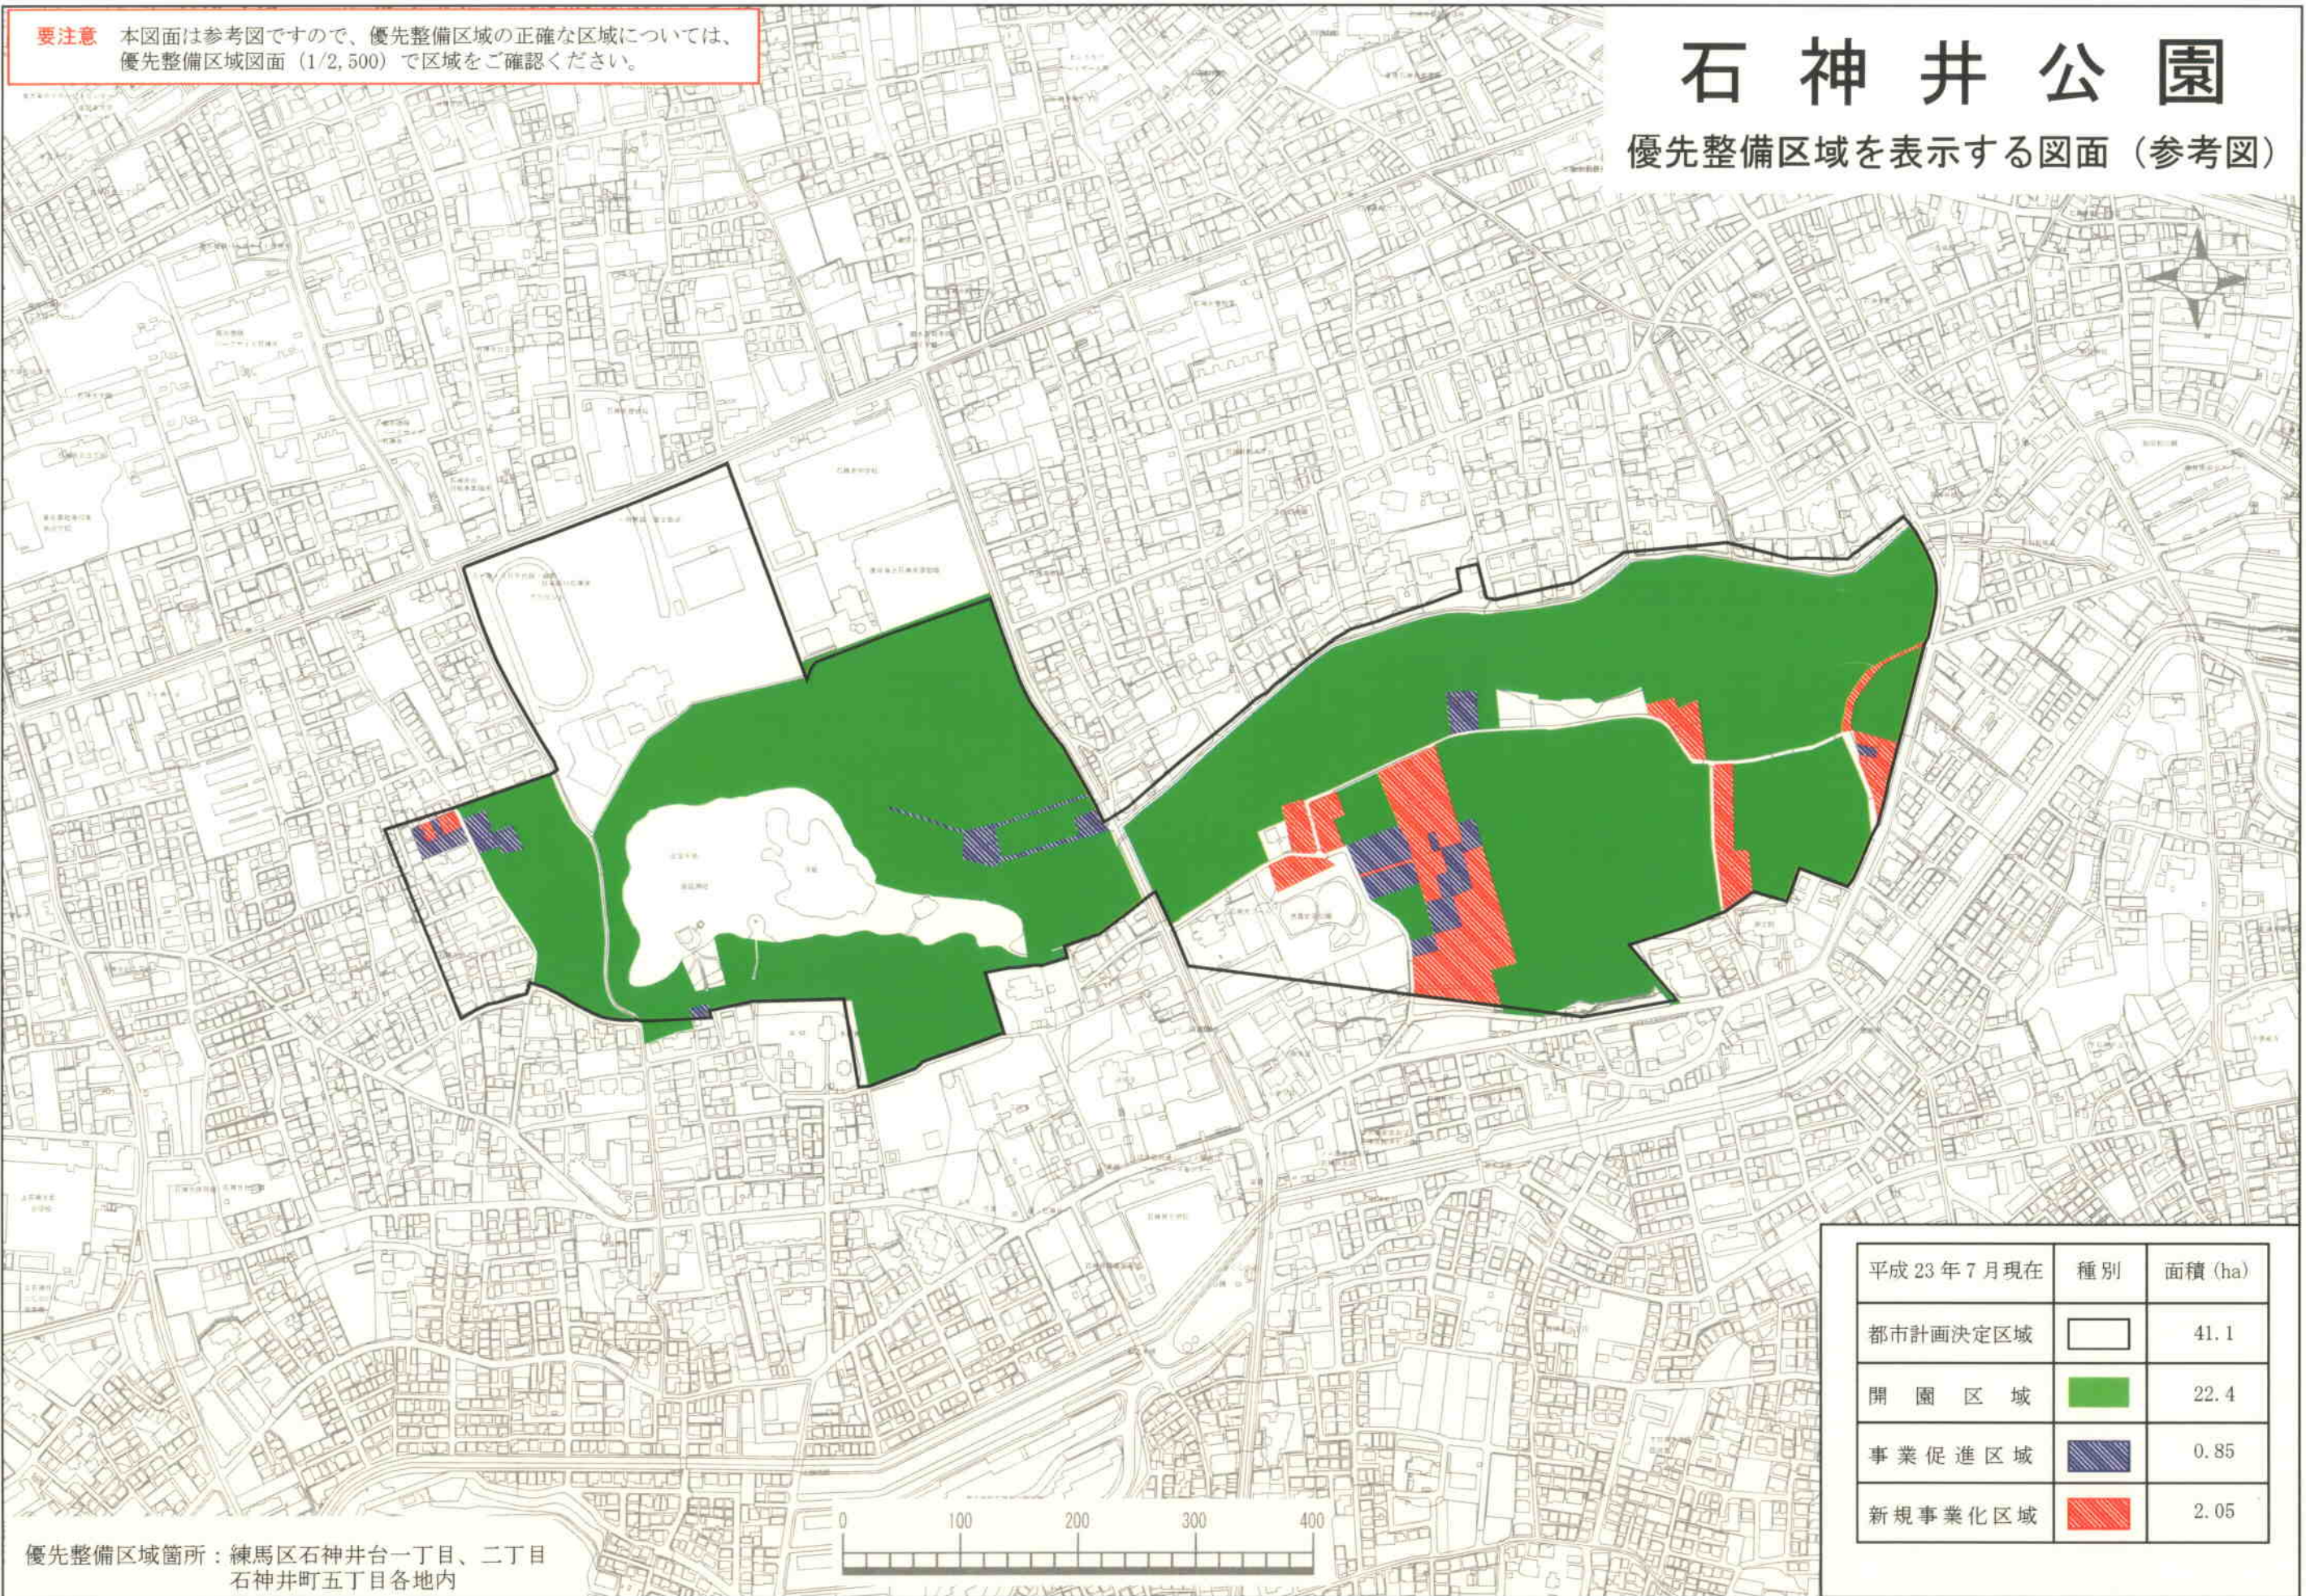

優先整備区域箇所：練馬区石神井台一丁目、二丁目
石神井町五丁目各地内

| 平成23年7月現在 | 種別 | 面積 (ha) |
|-----------|----|---------|
| 都市計画決定区域 | | 41.1 |
| 開園区域 | | 22.4 |
| 事業促進区域 | | 0.85 |
| 新規事業化区域 | | 2.05 |