


この地図は、国土院院長の承認（平15国土院公第34号）を得て作成した東京都地図（5-1-2、5-0-0）を複製（宇22都市基文第294号）して作成したものである。無断複製を禁ずる。

要注意 本図面は参考図ですので、優先整備区域の正確な区域については、優先整備区域図面（1/2,500）でご確認ください。

宇喜田公園

優先整備区域を表示する図面（参考図）

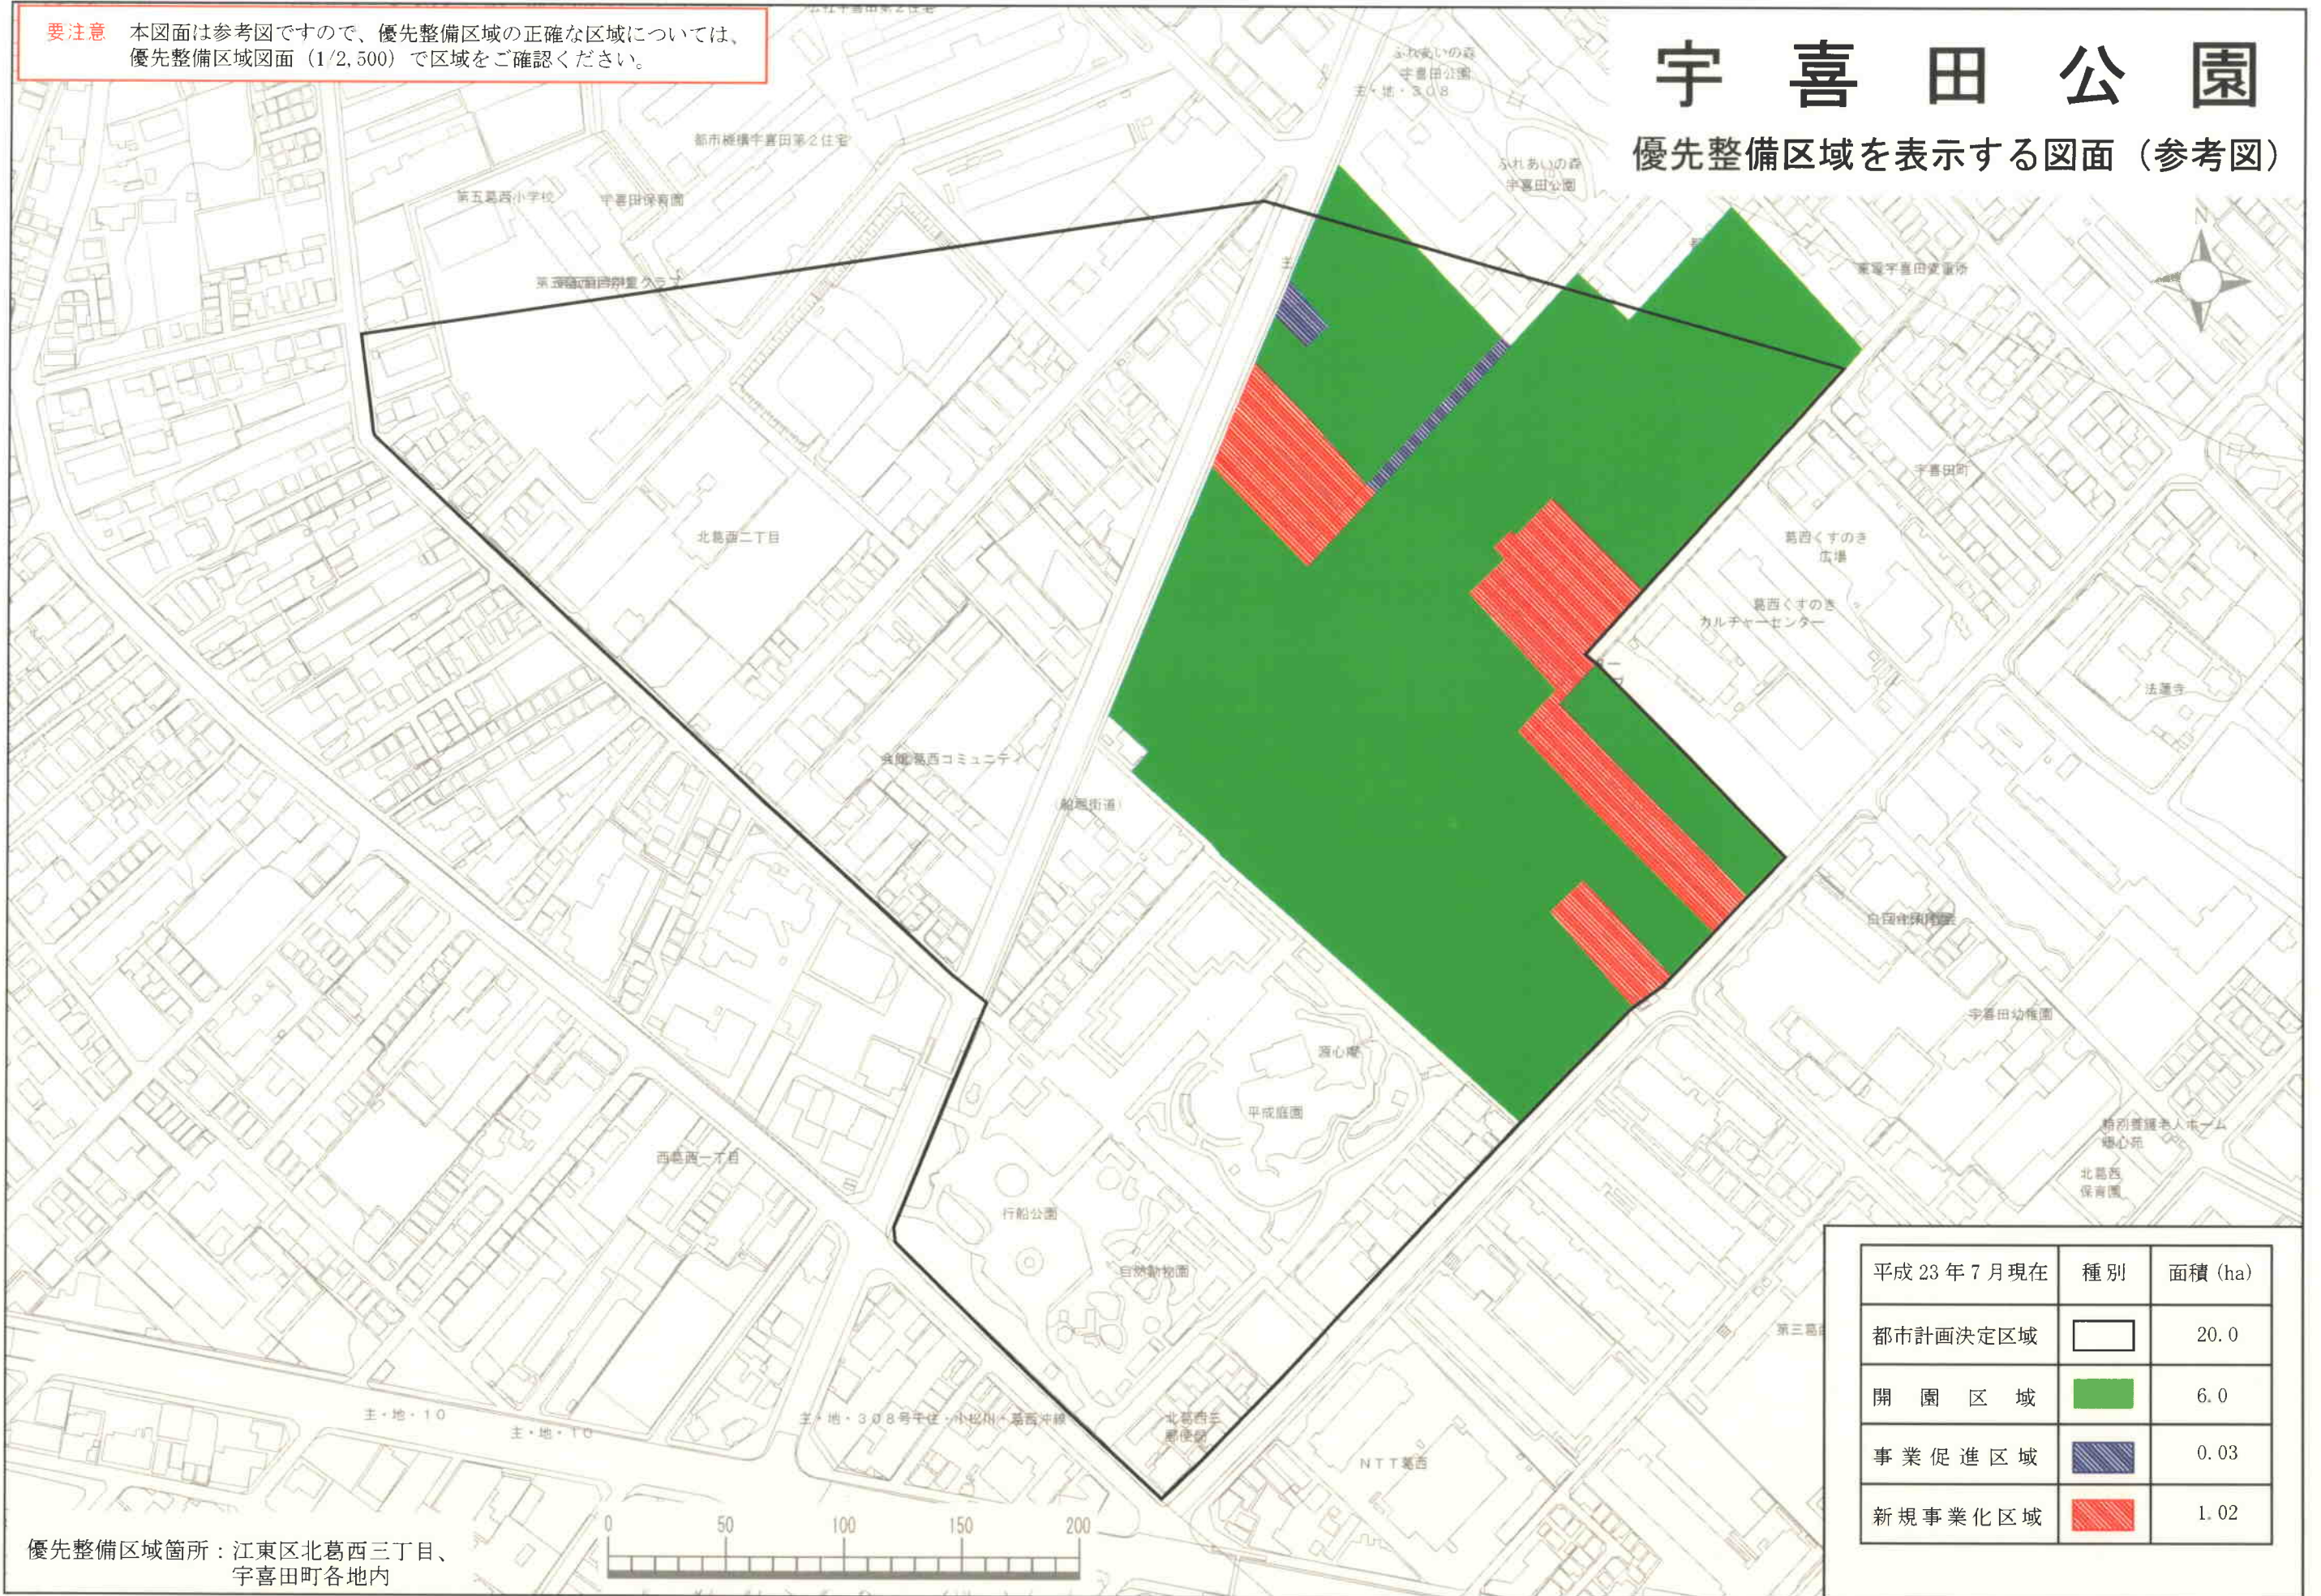

平成 23 年 7 月 現在	種別	面積 (ha)
	都市計画決定区域	20.0
	開園区域	6.0
	事業促進区域	0.03
	新規事業化区域	1.02

優先整備区域箇所：江東区北葛西三丁目、宇喜田町各地内