


この地図は、国土院の承認（平15国土開公第34号）を得て作成した東京都地図（S=1:2,500）を複製（平22都基交第234号）して作成したものである。無断複製を禁ずる。

要注意 本図面は参考図ですので、優先整備区域の正確な区域については、優先整備区域図面（1/2,500）でご確認ください。

平山城址公園

優先整備区域を表示する図面（参考図）

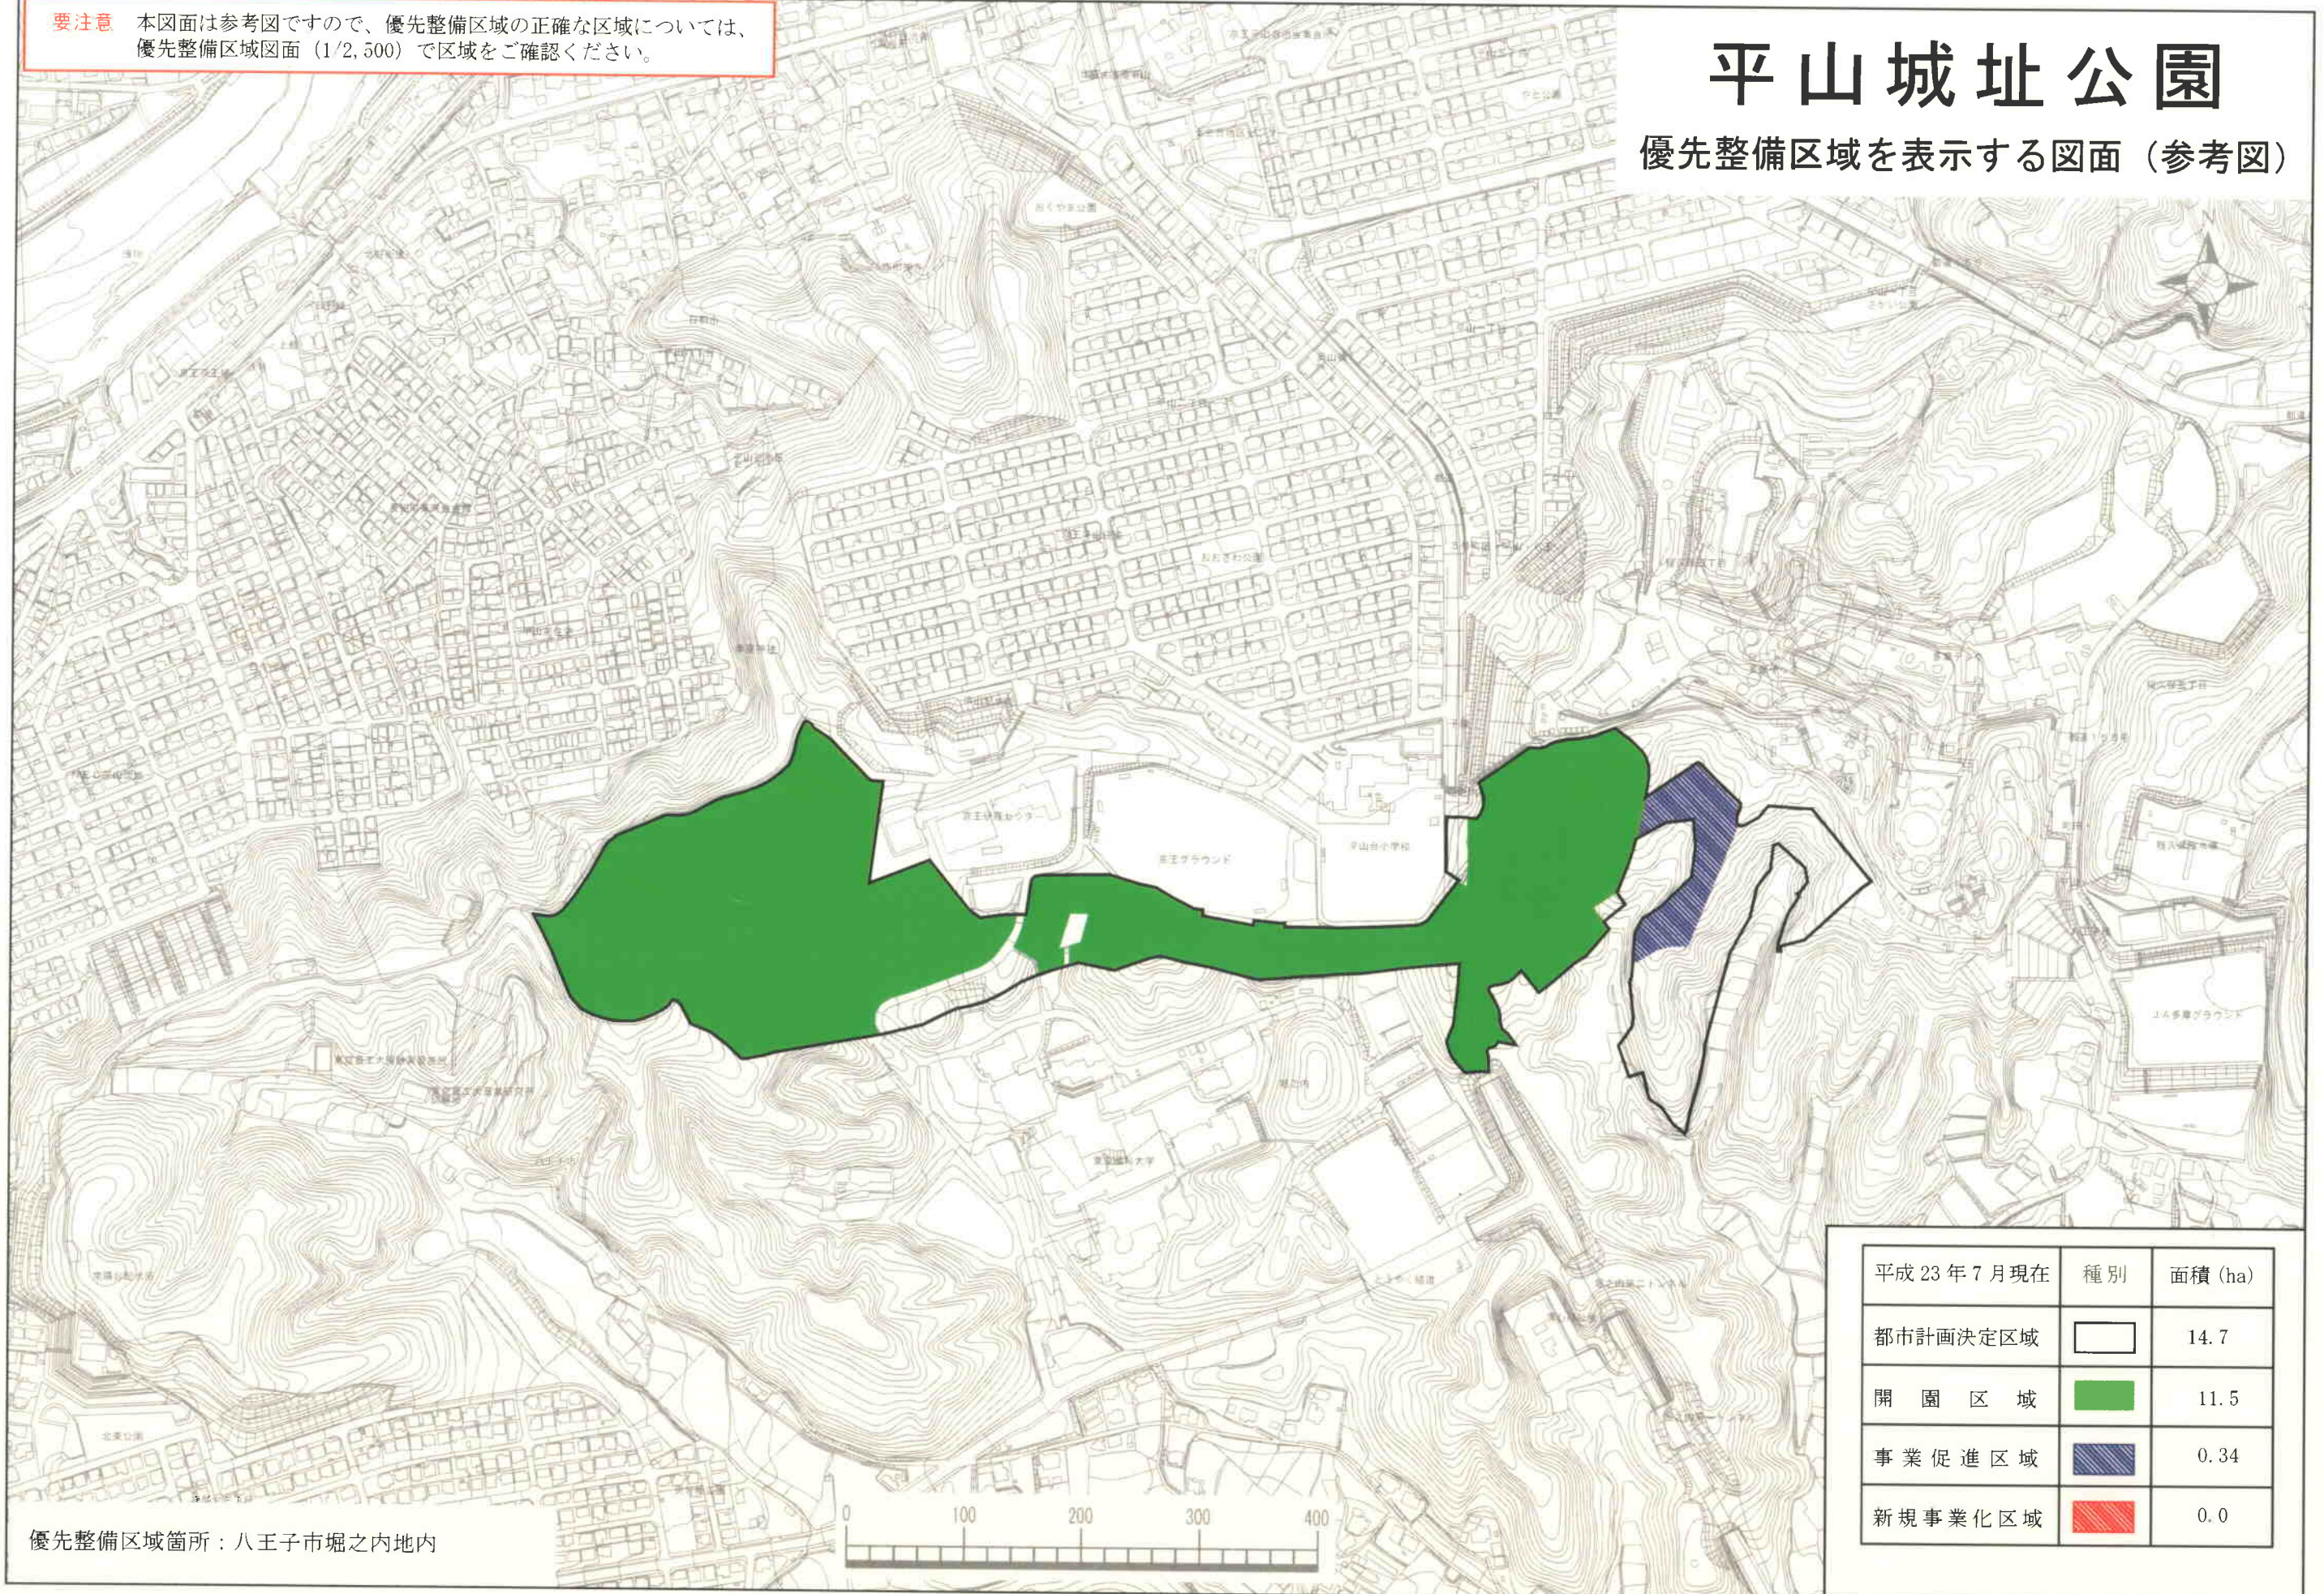

平成 23 年 7 月 現在	種別	面積 (ha)
都市計画決定区域		14.7
開園区域		11.5
事業促進区域		0.34
新規事業化区域		0.0

優先整備区域箇所：八王子市堀之内地内