


この地図は、国土地理院長の承認（平15国土開公第34号）を得て作成した東京都地図（S-1:2,500）を複製（平22都基交第294号）して作成したものである。無断複製を禁ずる。

**要注意** 本図面は参考図ですので、優先整備区域の正確な区域については、優先整備区域図面（1/2,500）で区域をご確認ください。

# 六仙公園

優先整備区域を表示する図面（参考図）

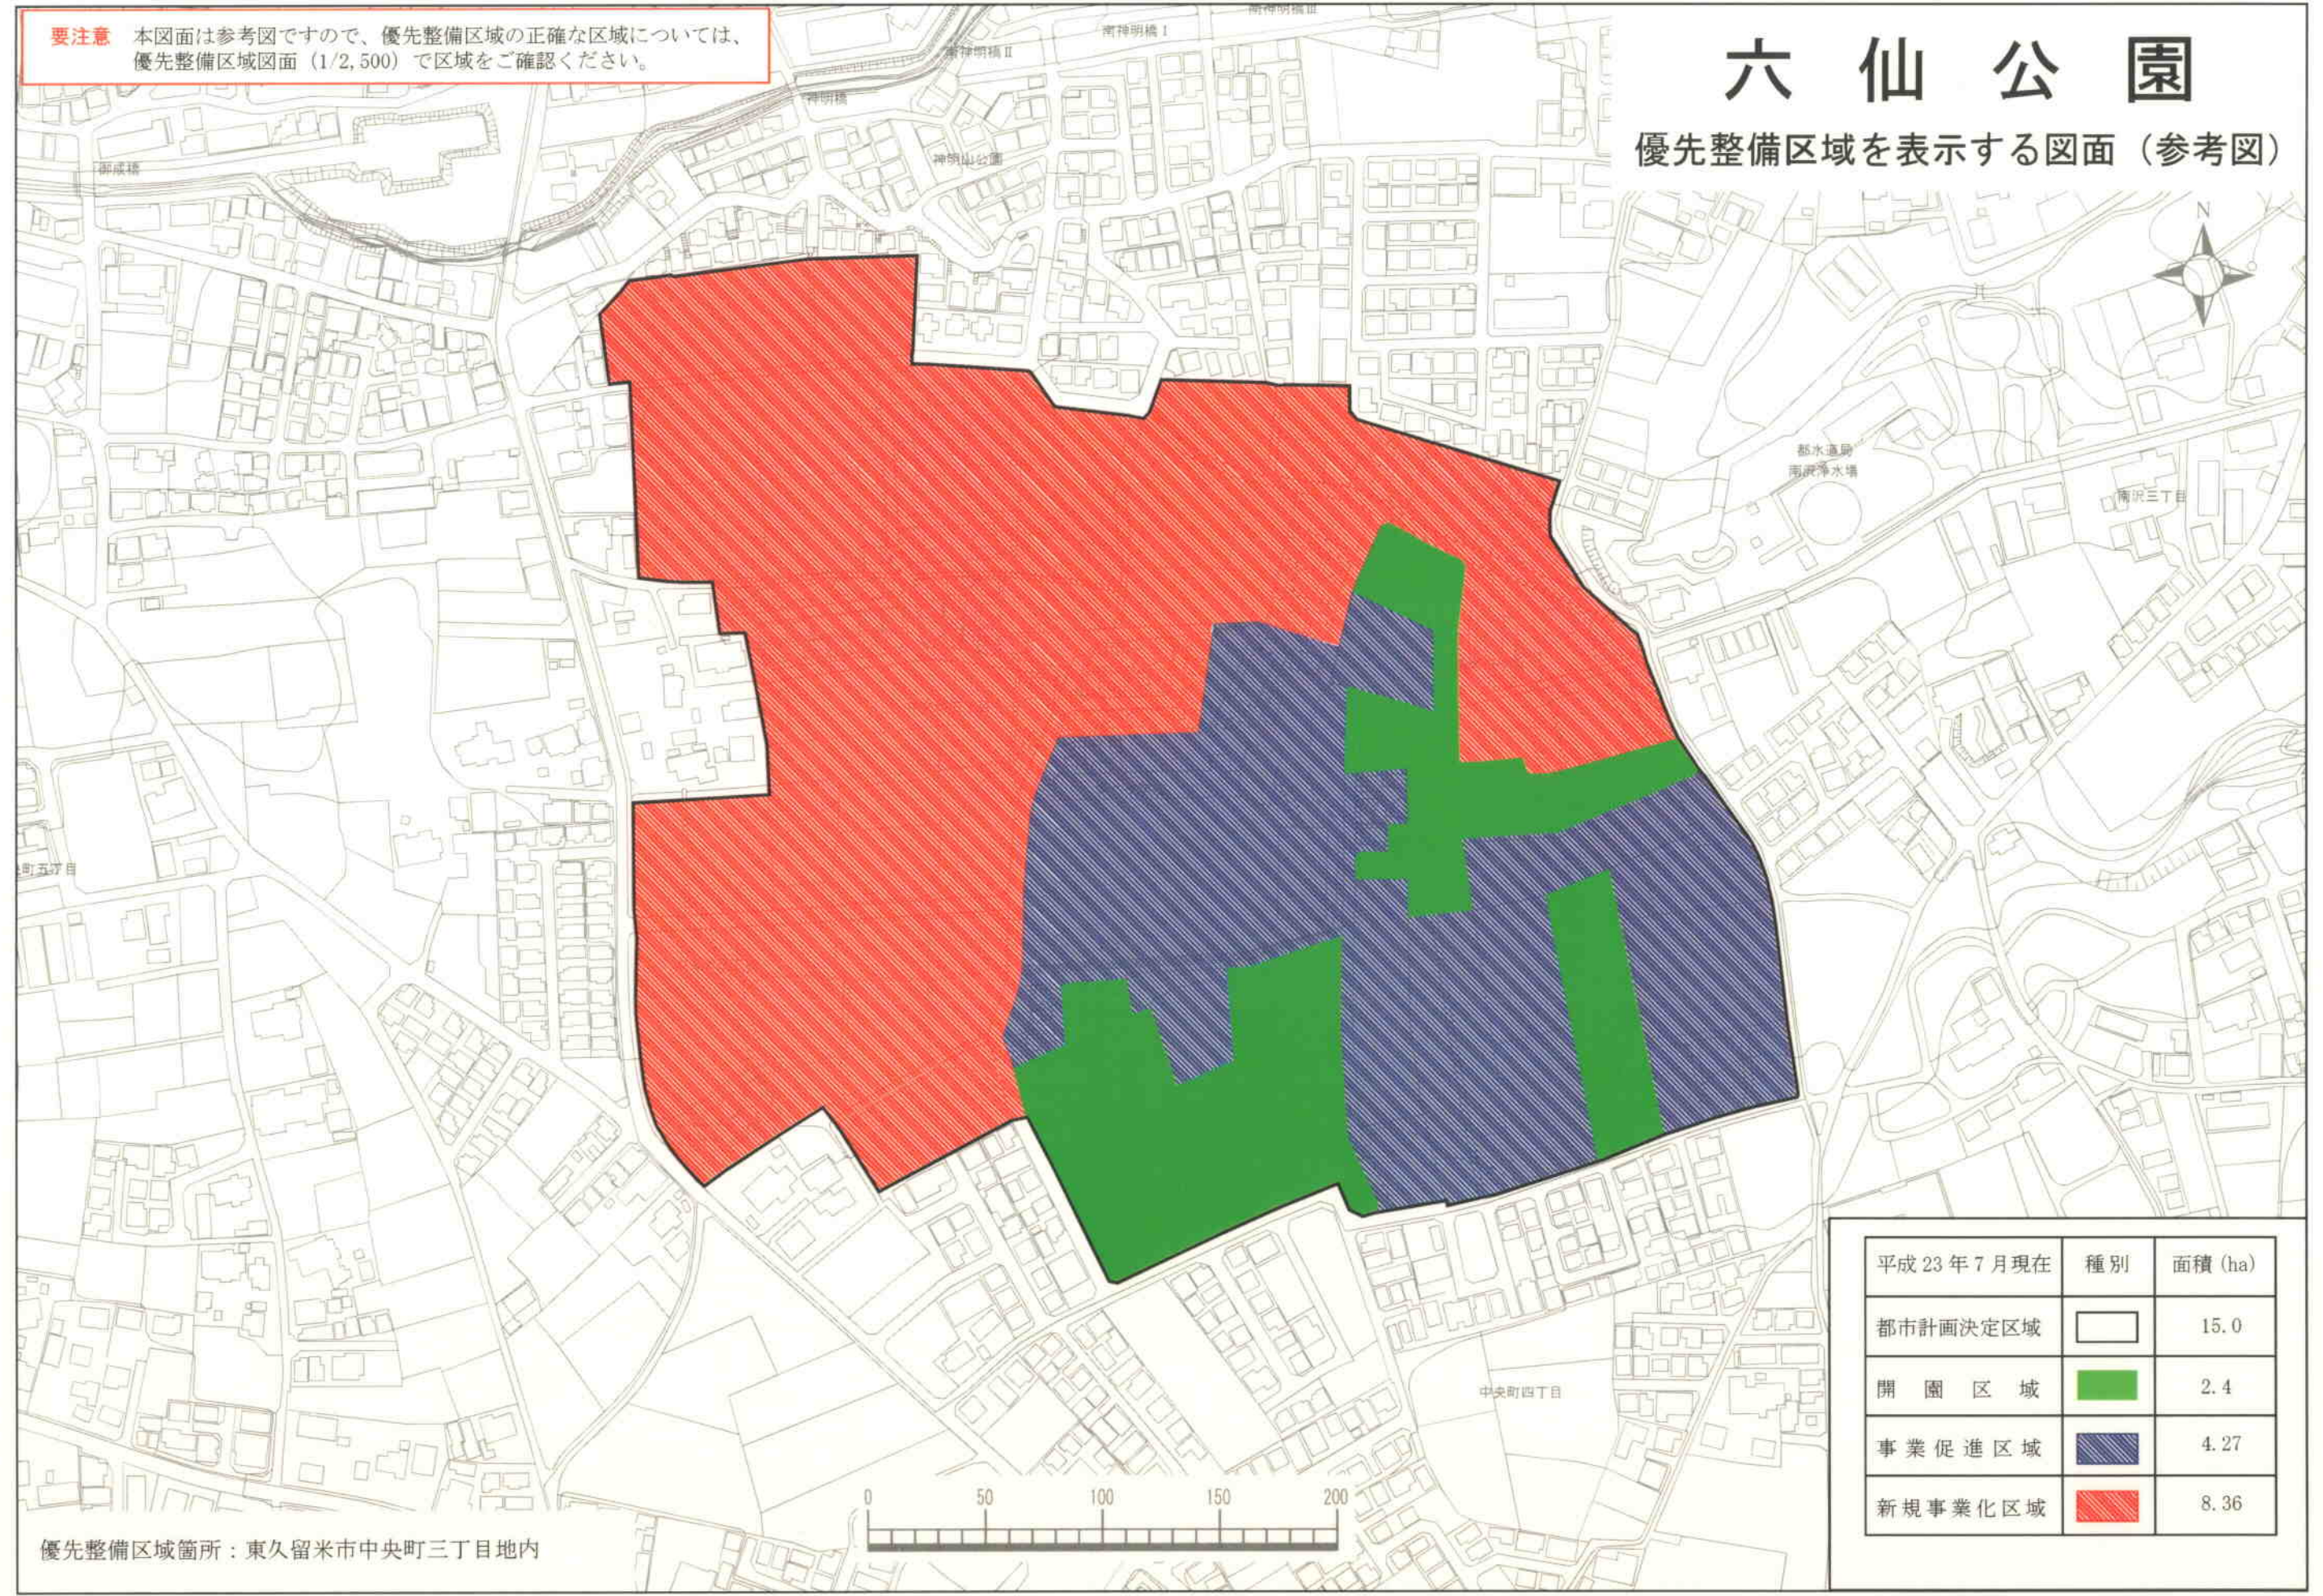

優先整備区域箇所：東久留米市中央町三丁目地内

平成23年7月現在	種別	面積 (ha)
	都市計画決定区域	15.0
	開園区域	2.4
	事業促進区域	4.27
	新規事業化区域	8.36