



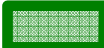


八王子都市計画公園計画図

第6.5.1号富士森公園

縮尺三千分の一

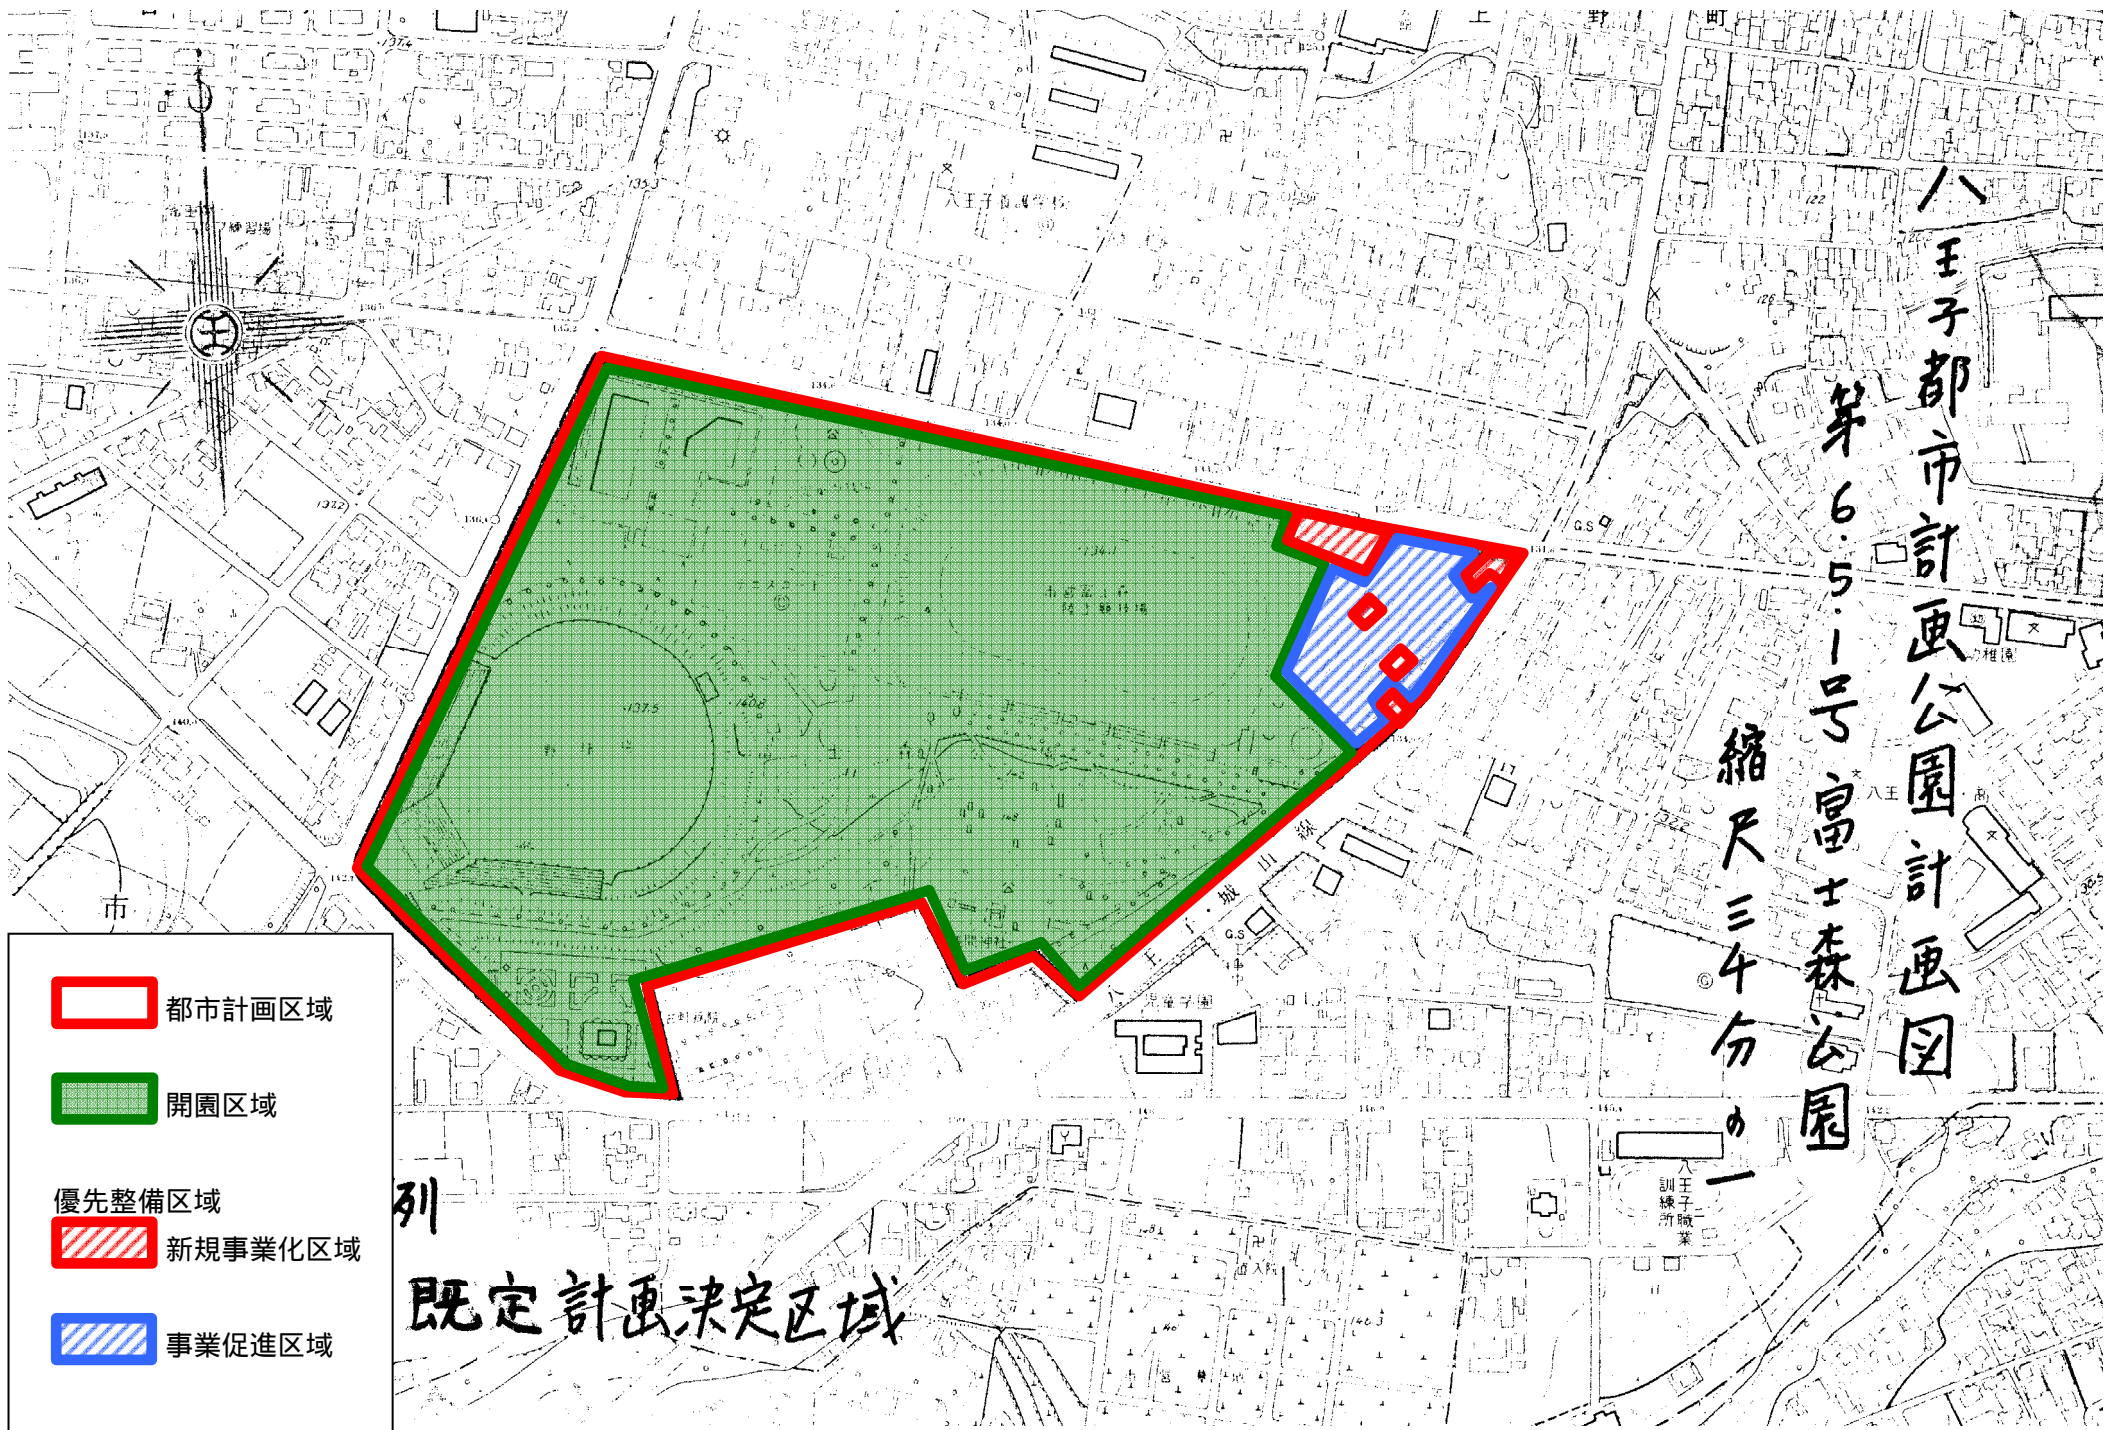

市

-  都市計画区域
-  開園区域
- 優先整備区域
-  新規事業化区域
-  事業促進区域

既定計画決定区域