




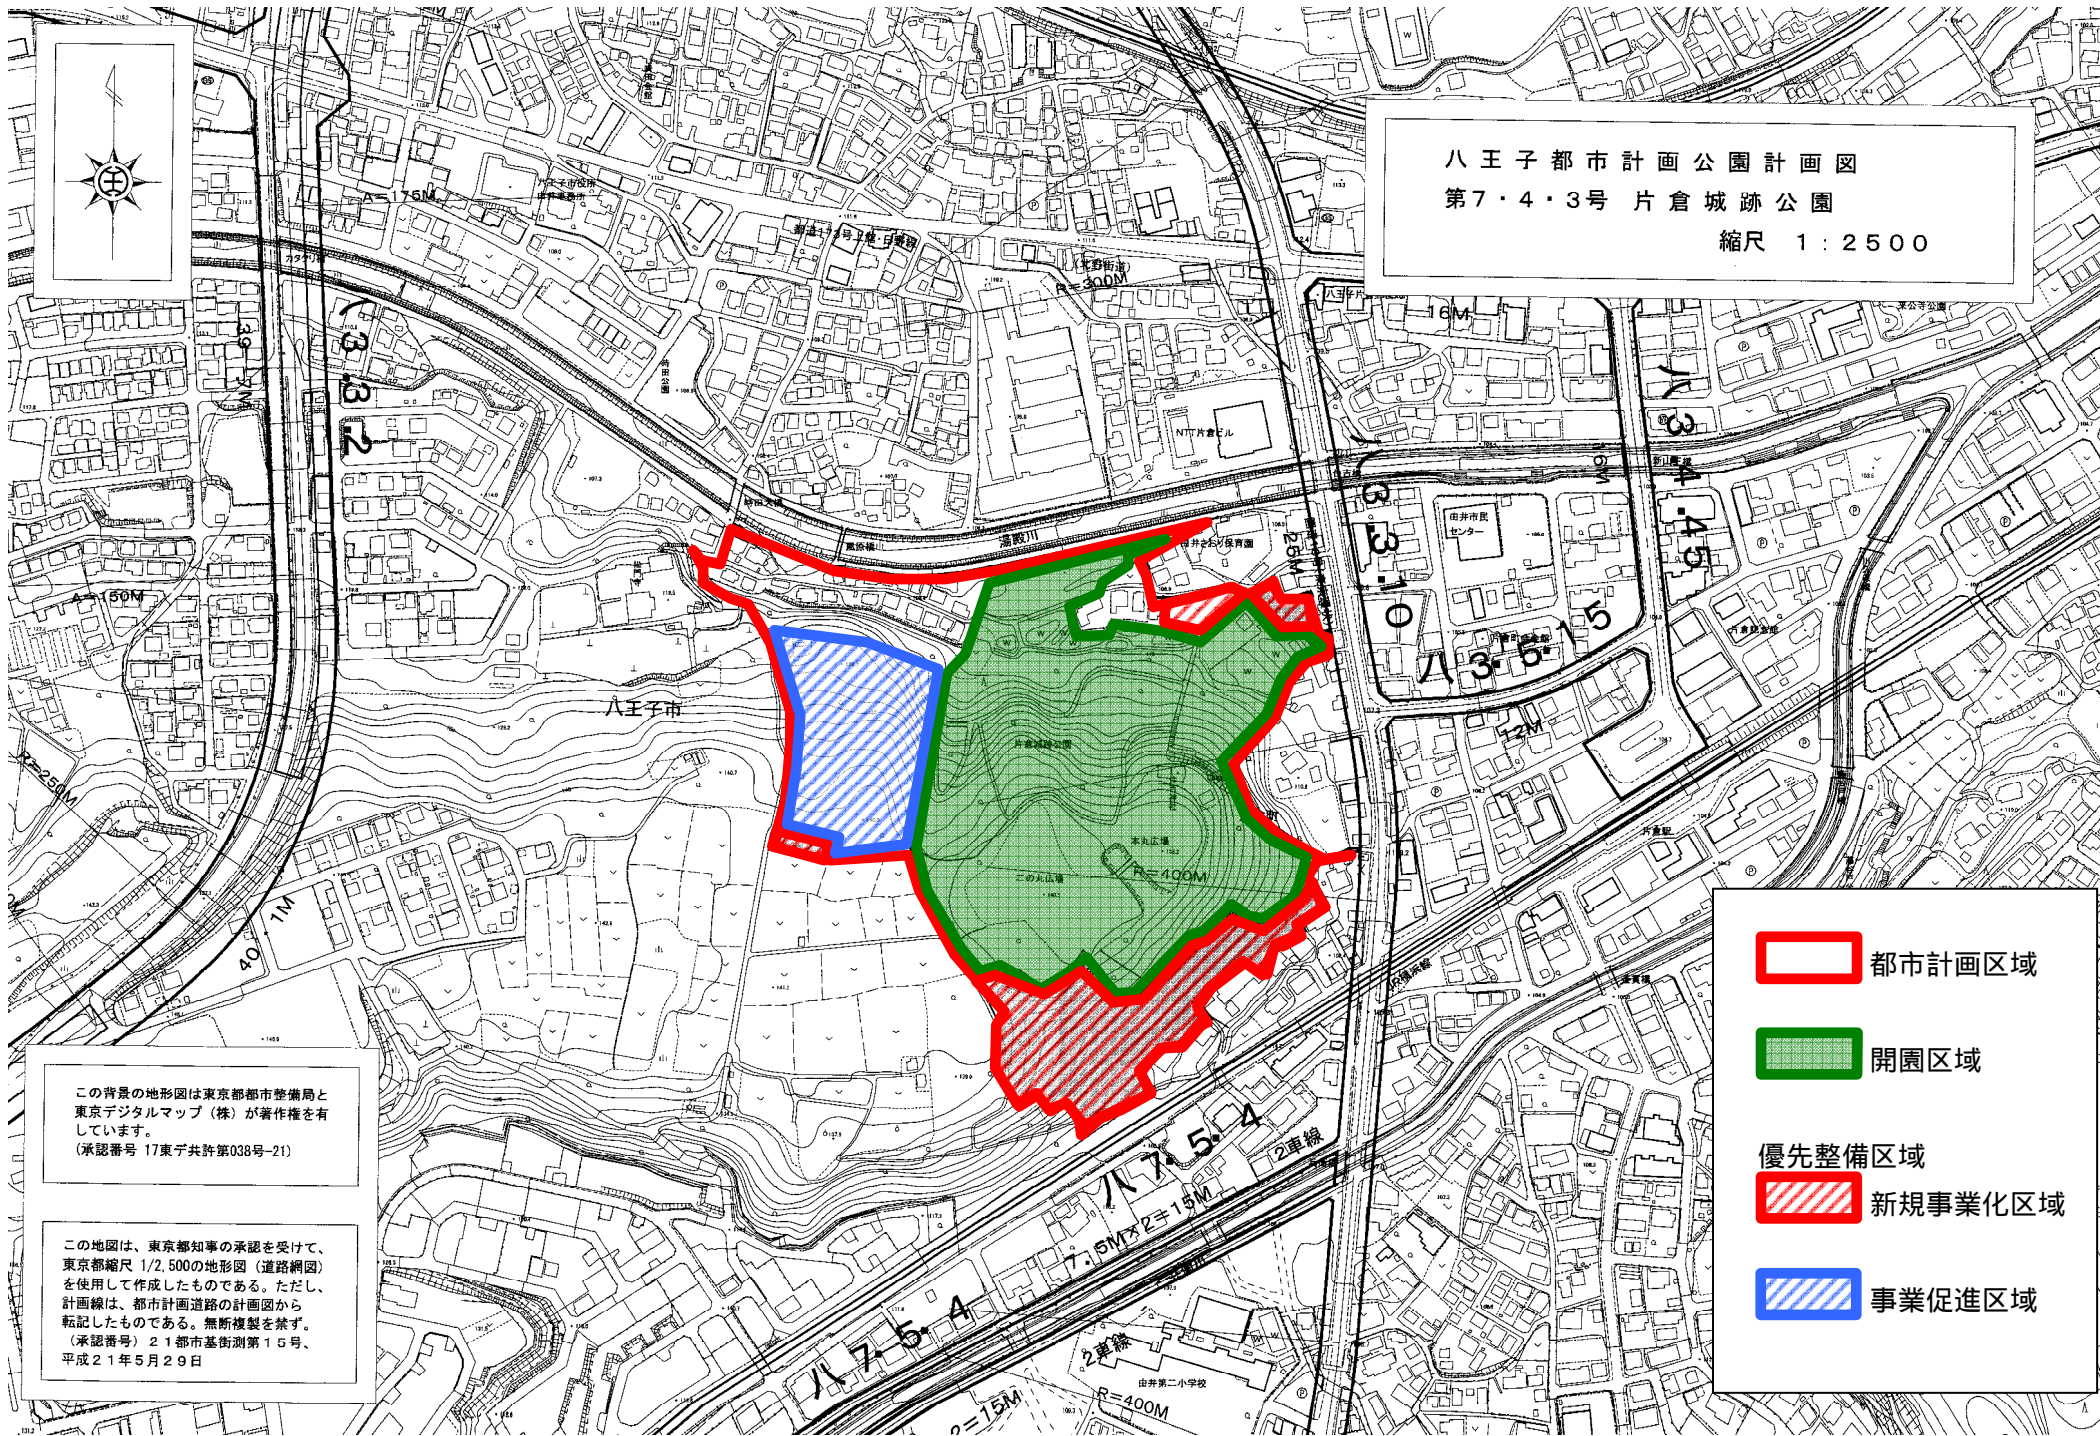

八王子都市計画公園計画図
第7・4・3号 片倉城跡公園
縮尺 1:2500



この背景の地形図は東京都都市整備局と東京デジタルマップ(株)が著作権を有しています。
(承認番号 17東デ共許第038号-21)

この地図は、東京都知事の承認を受けて、東京都縮尺 1/2,500の地形図(道路網図)を使用して作成したものである。ただし、計画線は、都市計画道路の計画図から転記したものである。無断複製を禁ず。
(承認番号) 21都市基街測第15号、平成21年5月29日

-  都市計画区域
-  開園区域
- 優先整備区域
-  新規事業化区域
-  事業促進区域