


調布都市計画公園第2・2・20号 第三耕地公園 縮尺1:2,500

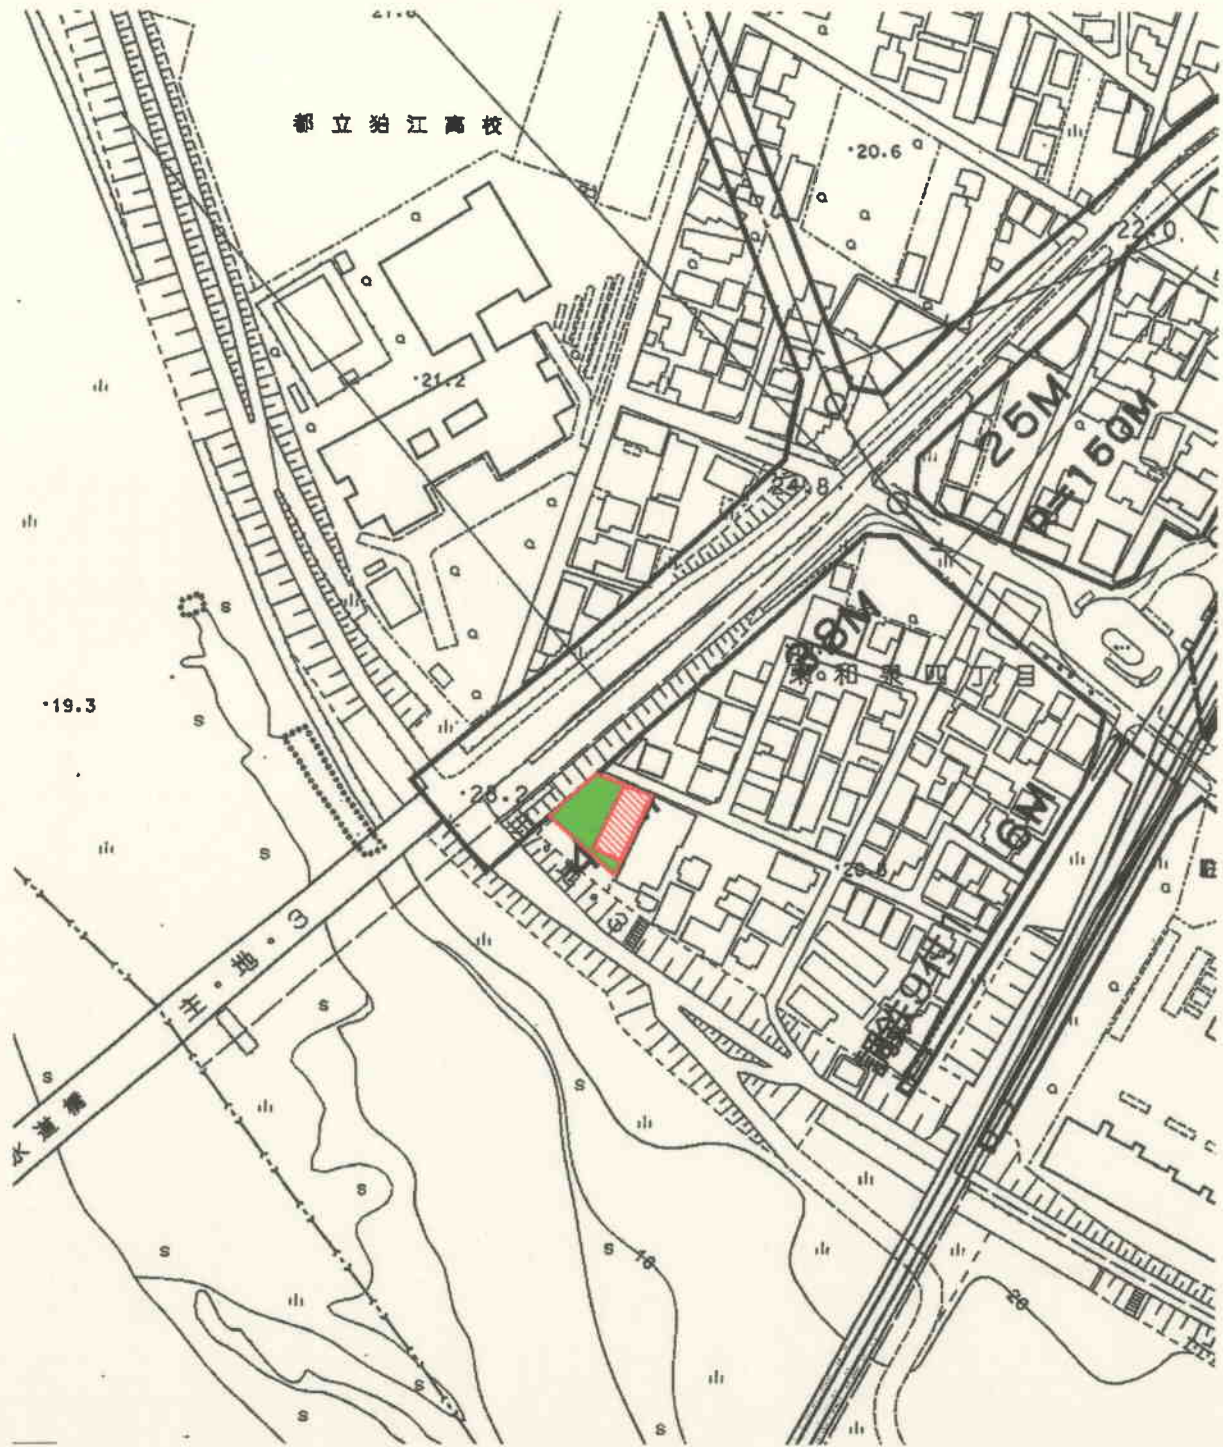

- 都市計画公園区域
- 開園区域
- 優先整備区域 (新規事業化区域)