




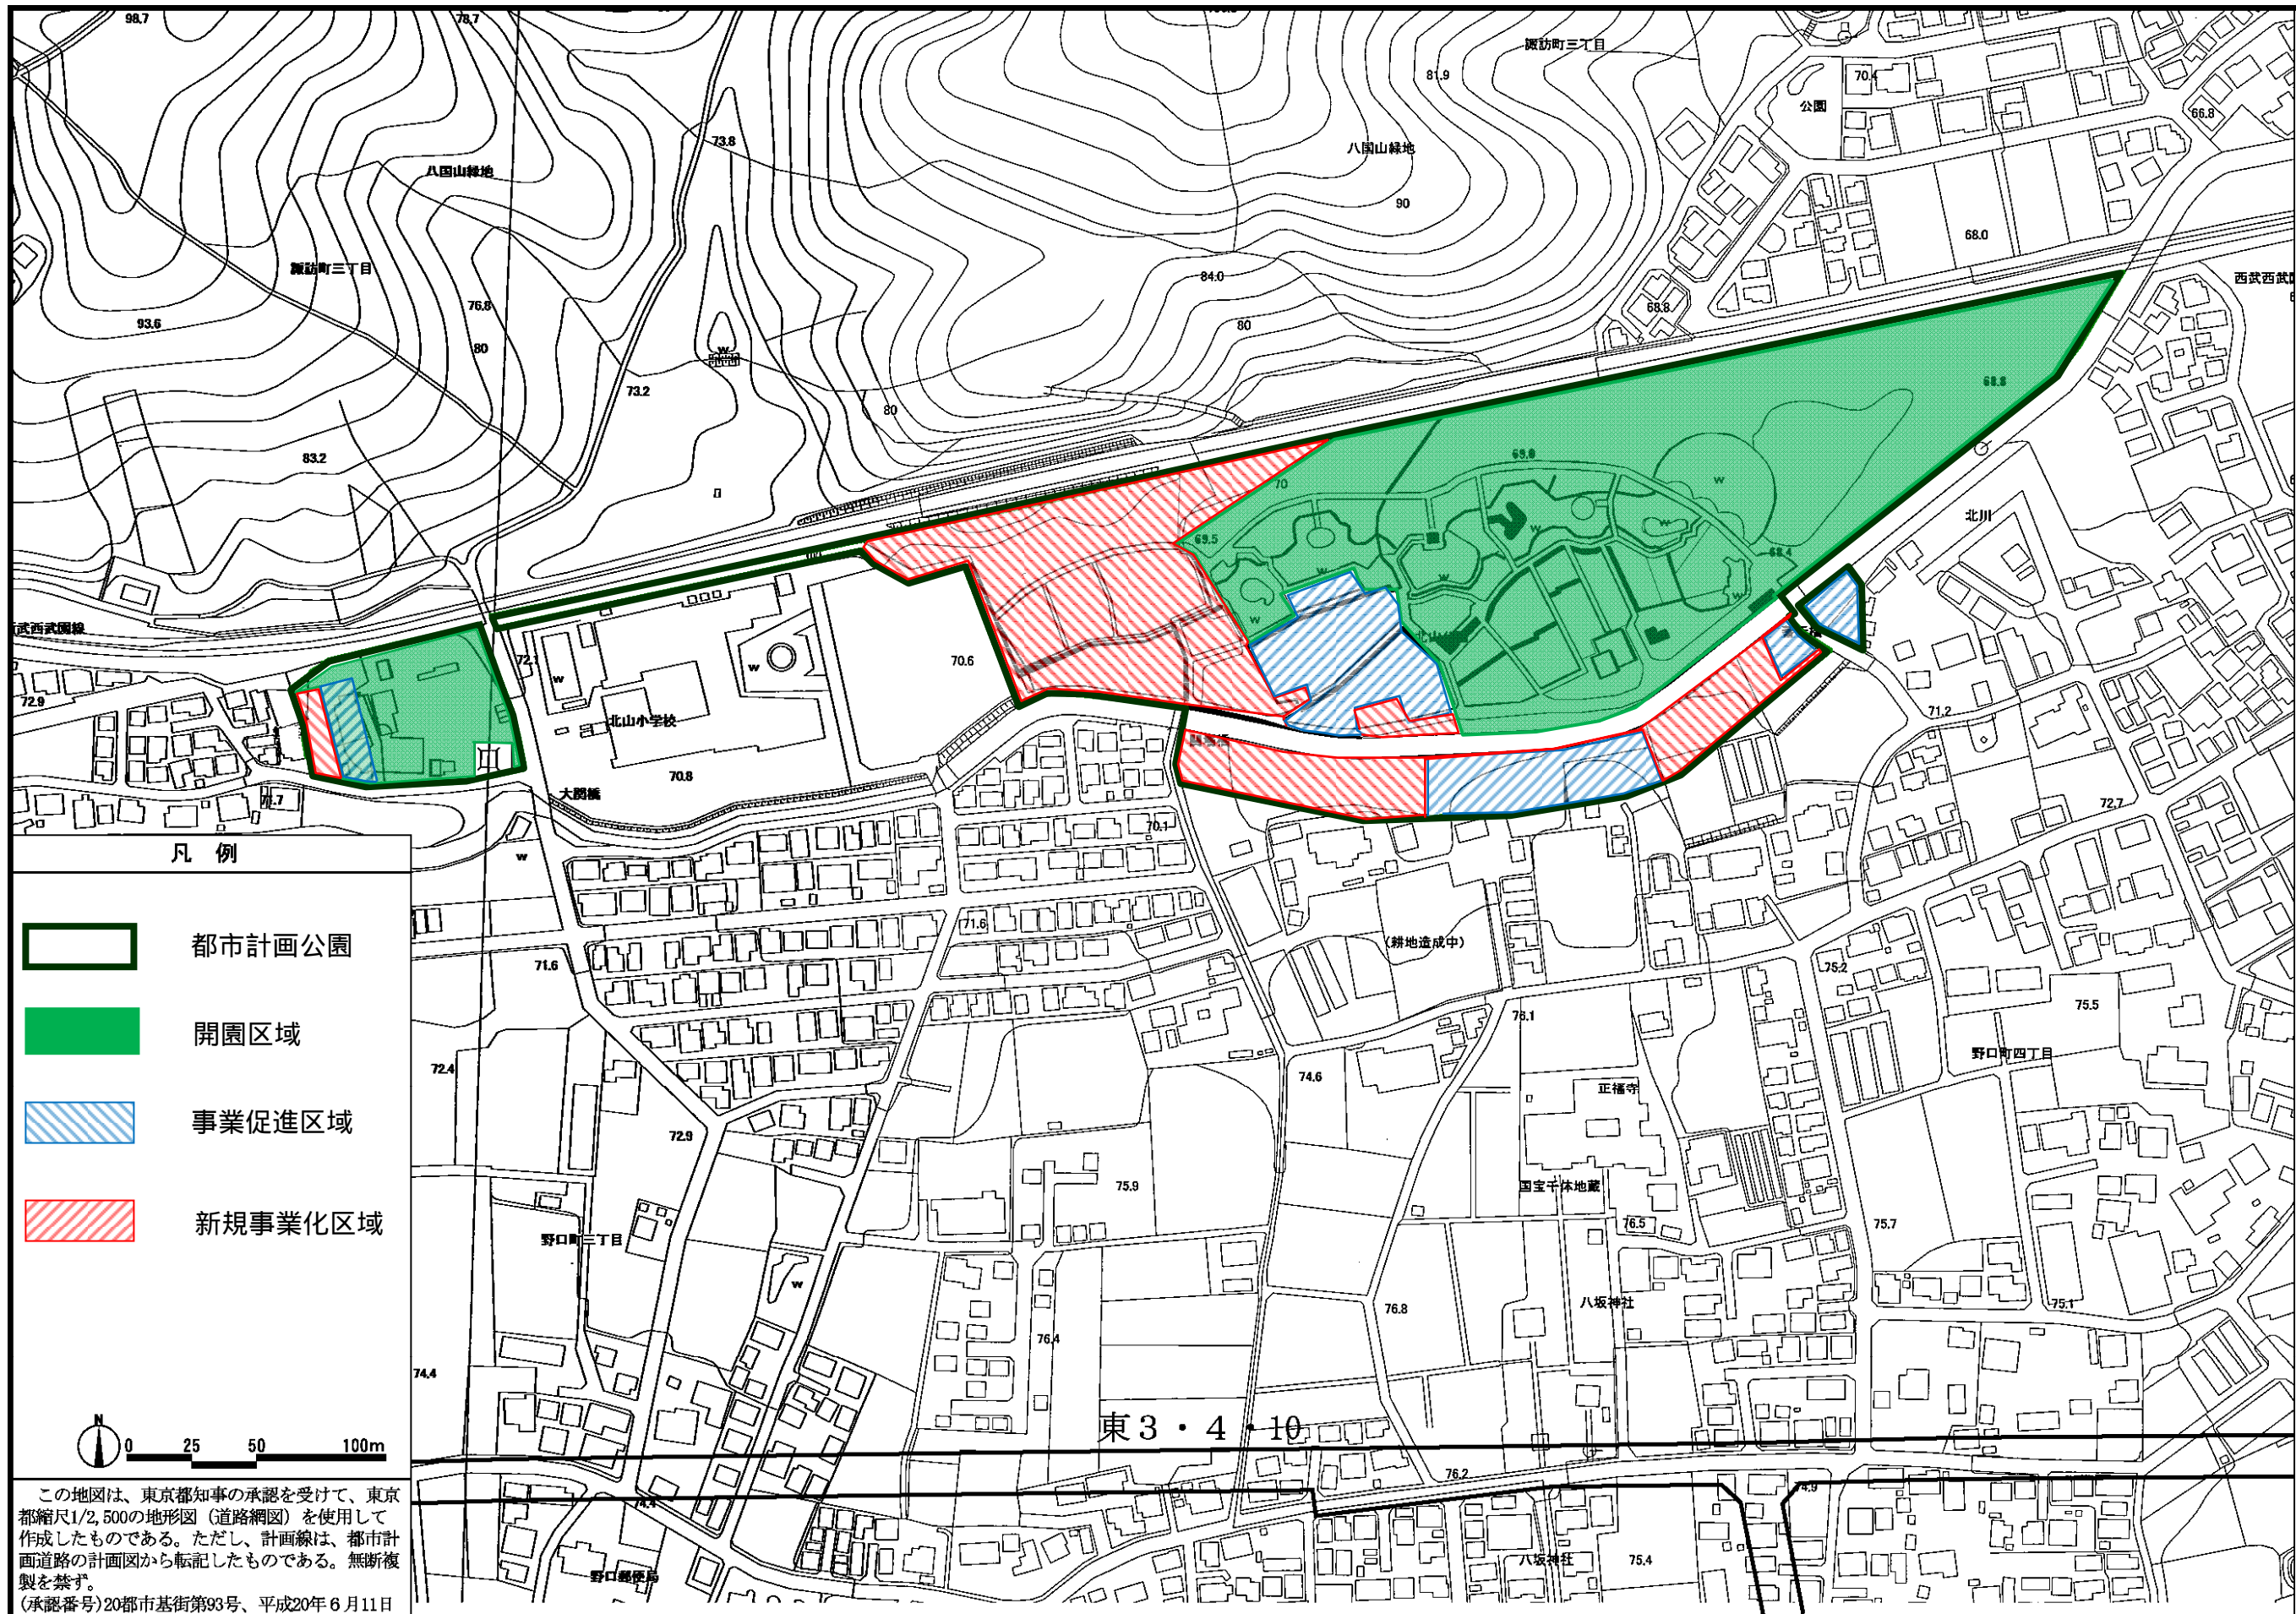

東村山都市計画公園計画図


第5・4・1号 北山公園

縮尺弐千五百分之一



凡例

-  都市計画公園
-  開園区域
-  事業促進区域
-  新規事業化区域

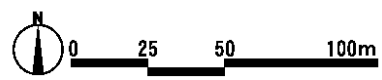

この地図は、東京都知事の承認を受けて、東京都縮尺1/2,500の地形図（道路網図）を使用して作成したものである。ただし、計画線は、都市計画道路の計画図から転記したものである。無断複製を禁ず。
(承認番号)20都市基街第93号、平成20年6月11日