


東村山都市計画緑地計画図
 第8号中里一丁目緑地
 縮尺 二千五百分の一

優先整備区域を表示する図面(参考図)

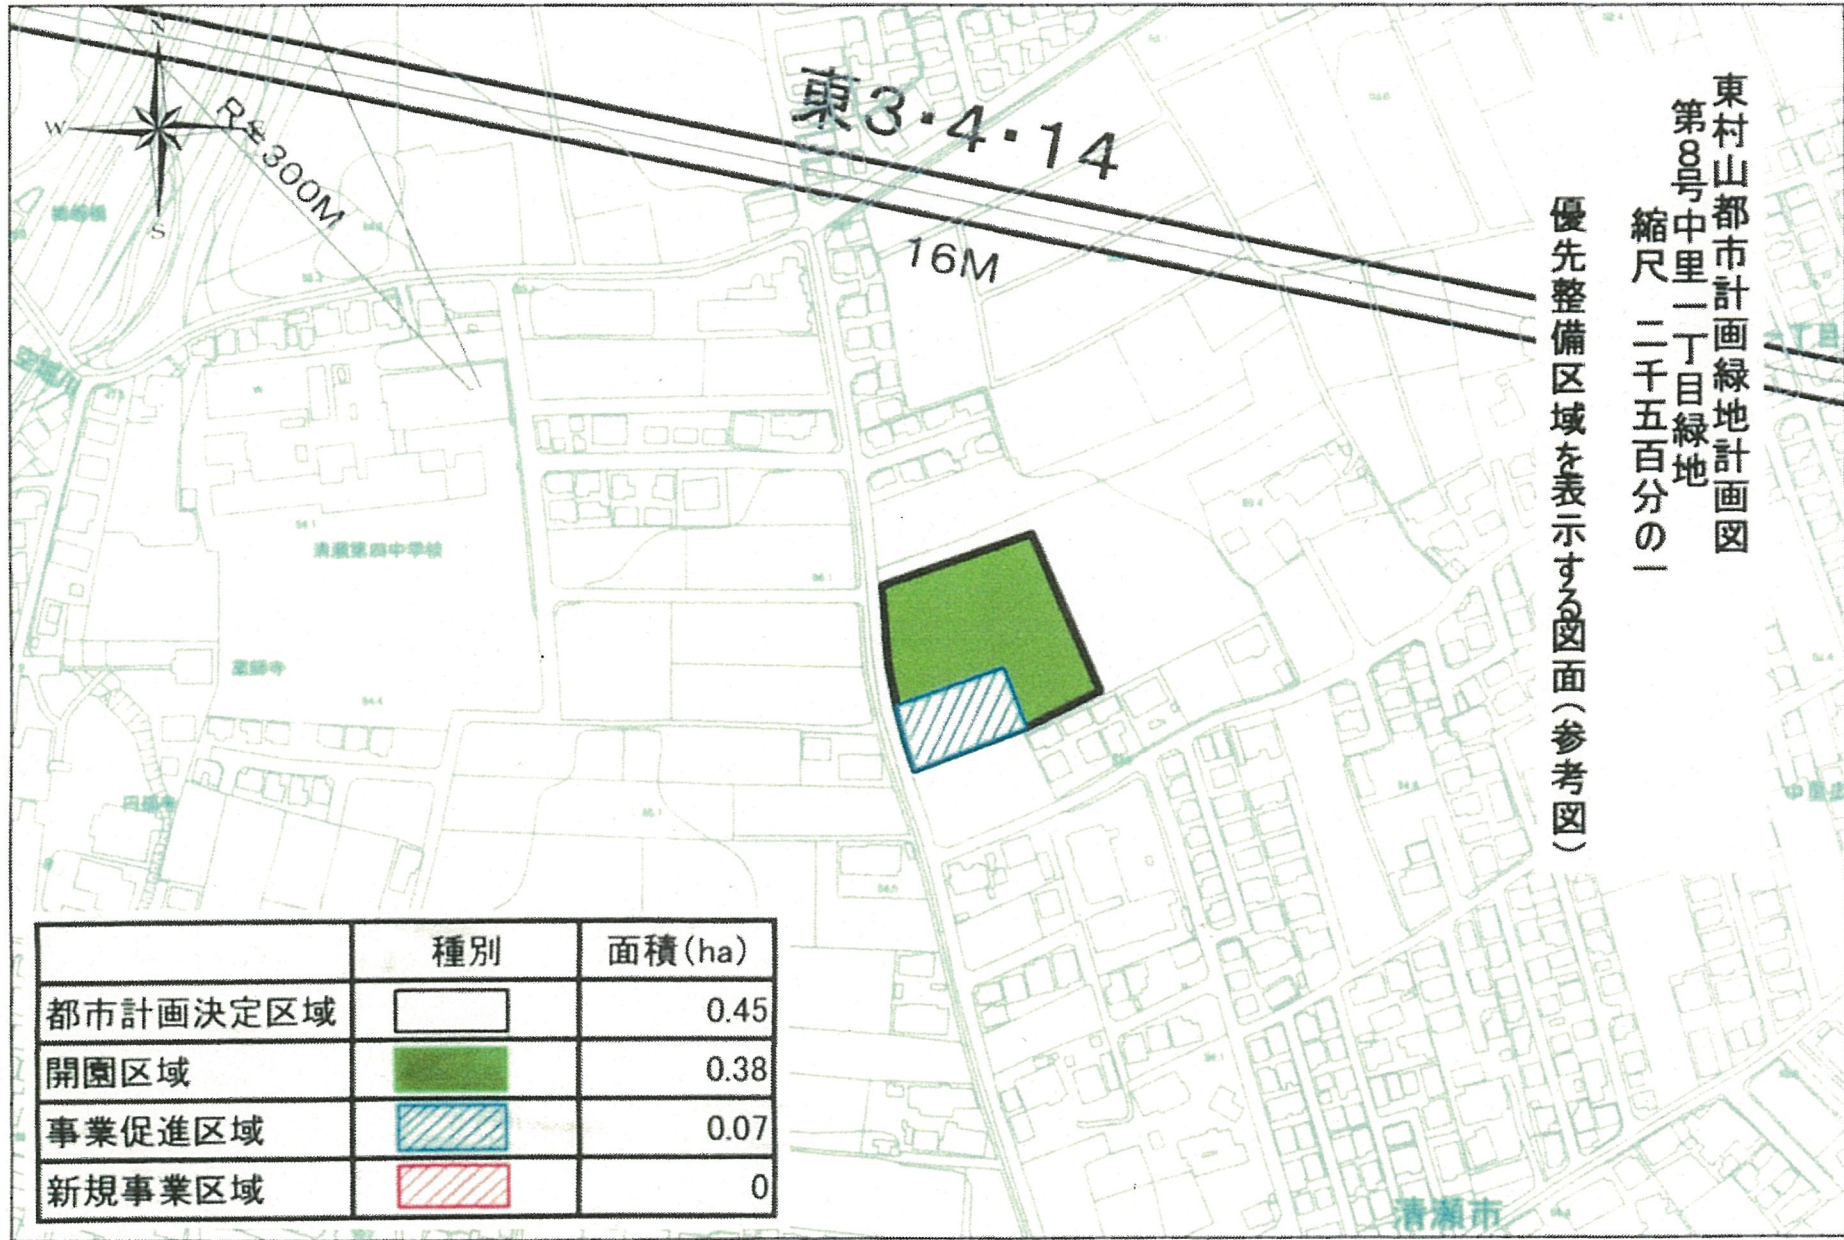

	種別	面積(ha)
都市計画決定区域		0.45
開園区域		0.38
事業促進区域		0.07
新規事業区域		0

1:2,500 0 25 50 100メートル

この地図は、東京都縮尺1/2,500地形図(道路網図)を使用したものである(承認番号・27都市基街都第68号、平成27年6月24日)

この地図は、東京都縮尺1/2,500地形図(平成27年度版)を使用したものである(承認番号・MMT利許第27011号)