


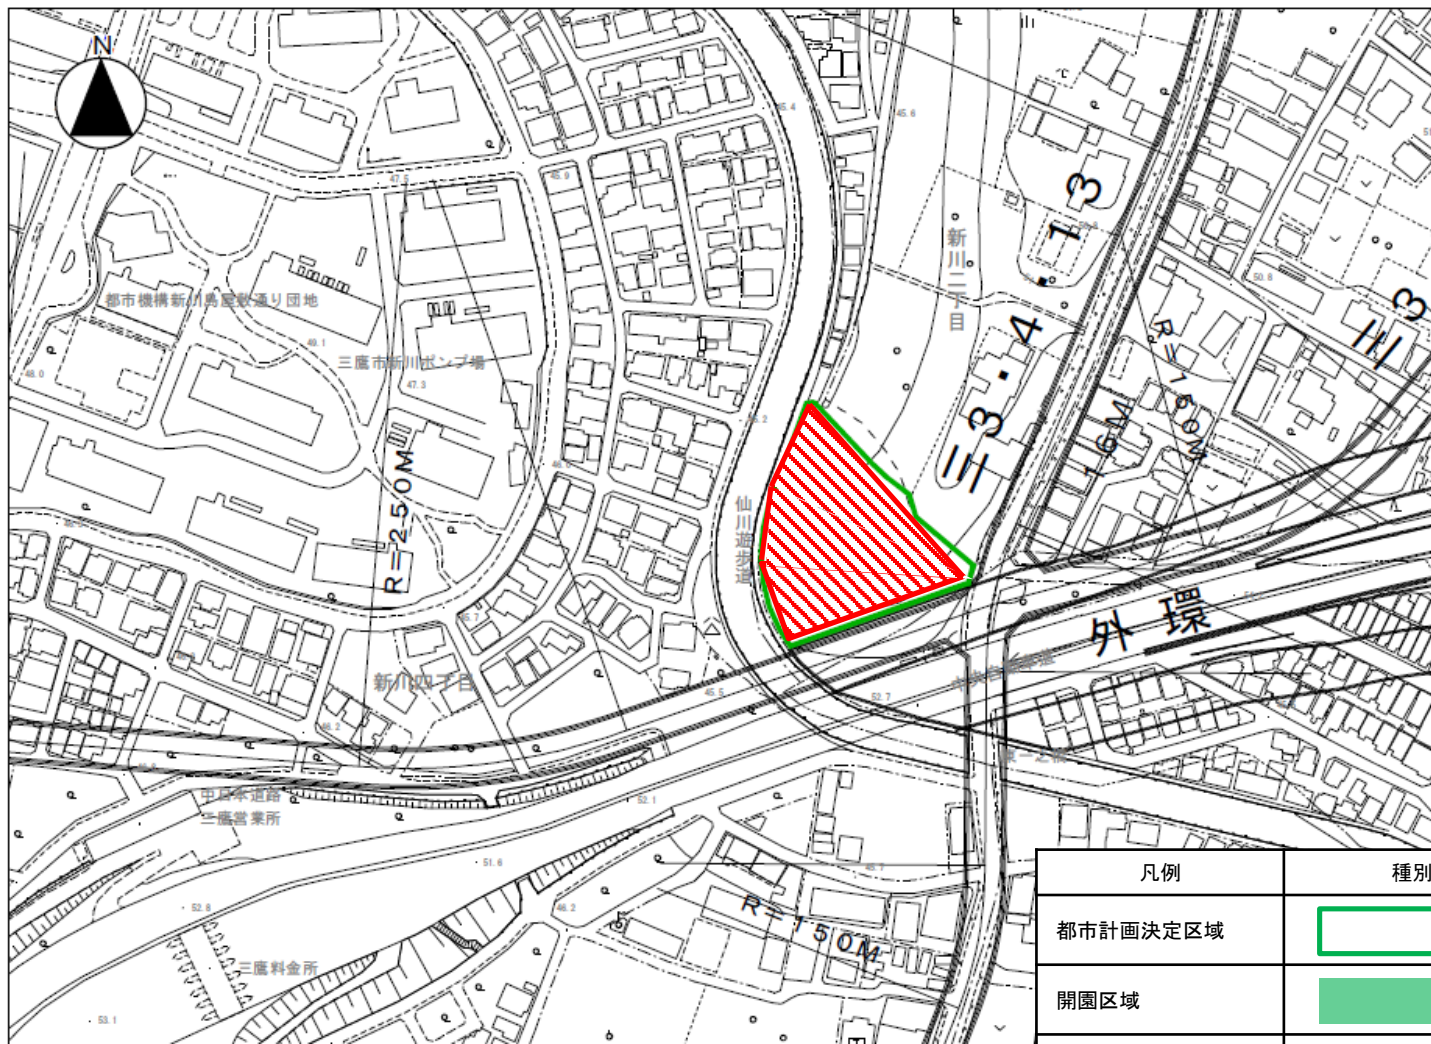



三鷹都市計画公園第2・2・41号新川天神山公園(優先整備区域を表示する図面)参考図

〔三鷹市決定〕

三鷹都市計画公園計画図
 第二・二・四一号新川天神山公園
 縮尺 二千五百分之一



凡例	種別	面積(ha)
都市計画決定区域		0.46
開園区域		0
事業促進区域		0
新規事業化区域		0.46

この地図は、東京都知事の承認を受けて、東京都縮尺2,500分の1地形図を利用して作成したものである。
 (承認番号)31都市基交著第53号、令和元年6月18日 無断複製を禁ず。