


東京都計画公園 第3・3・124号 羽田空港公園（優先整備区域を表示する図面）参考図

縮尺 二千五百分の一

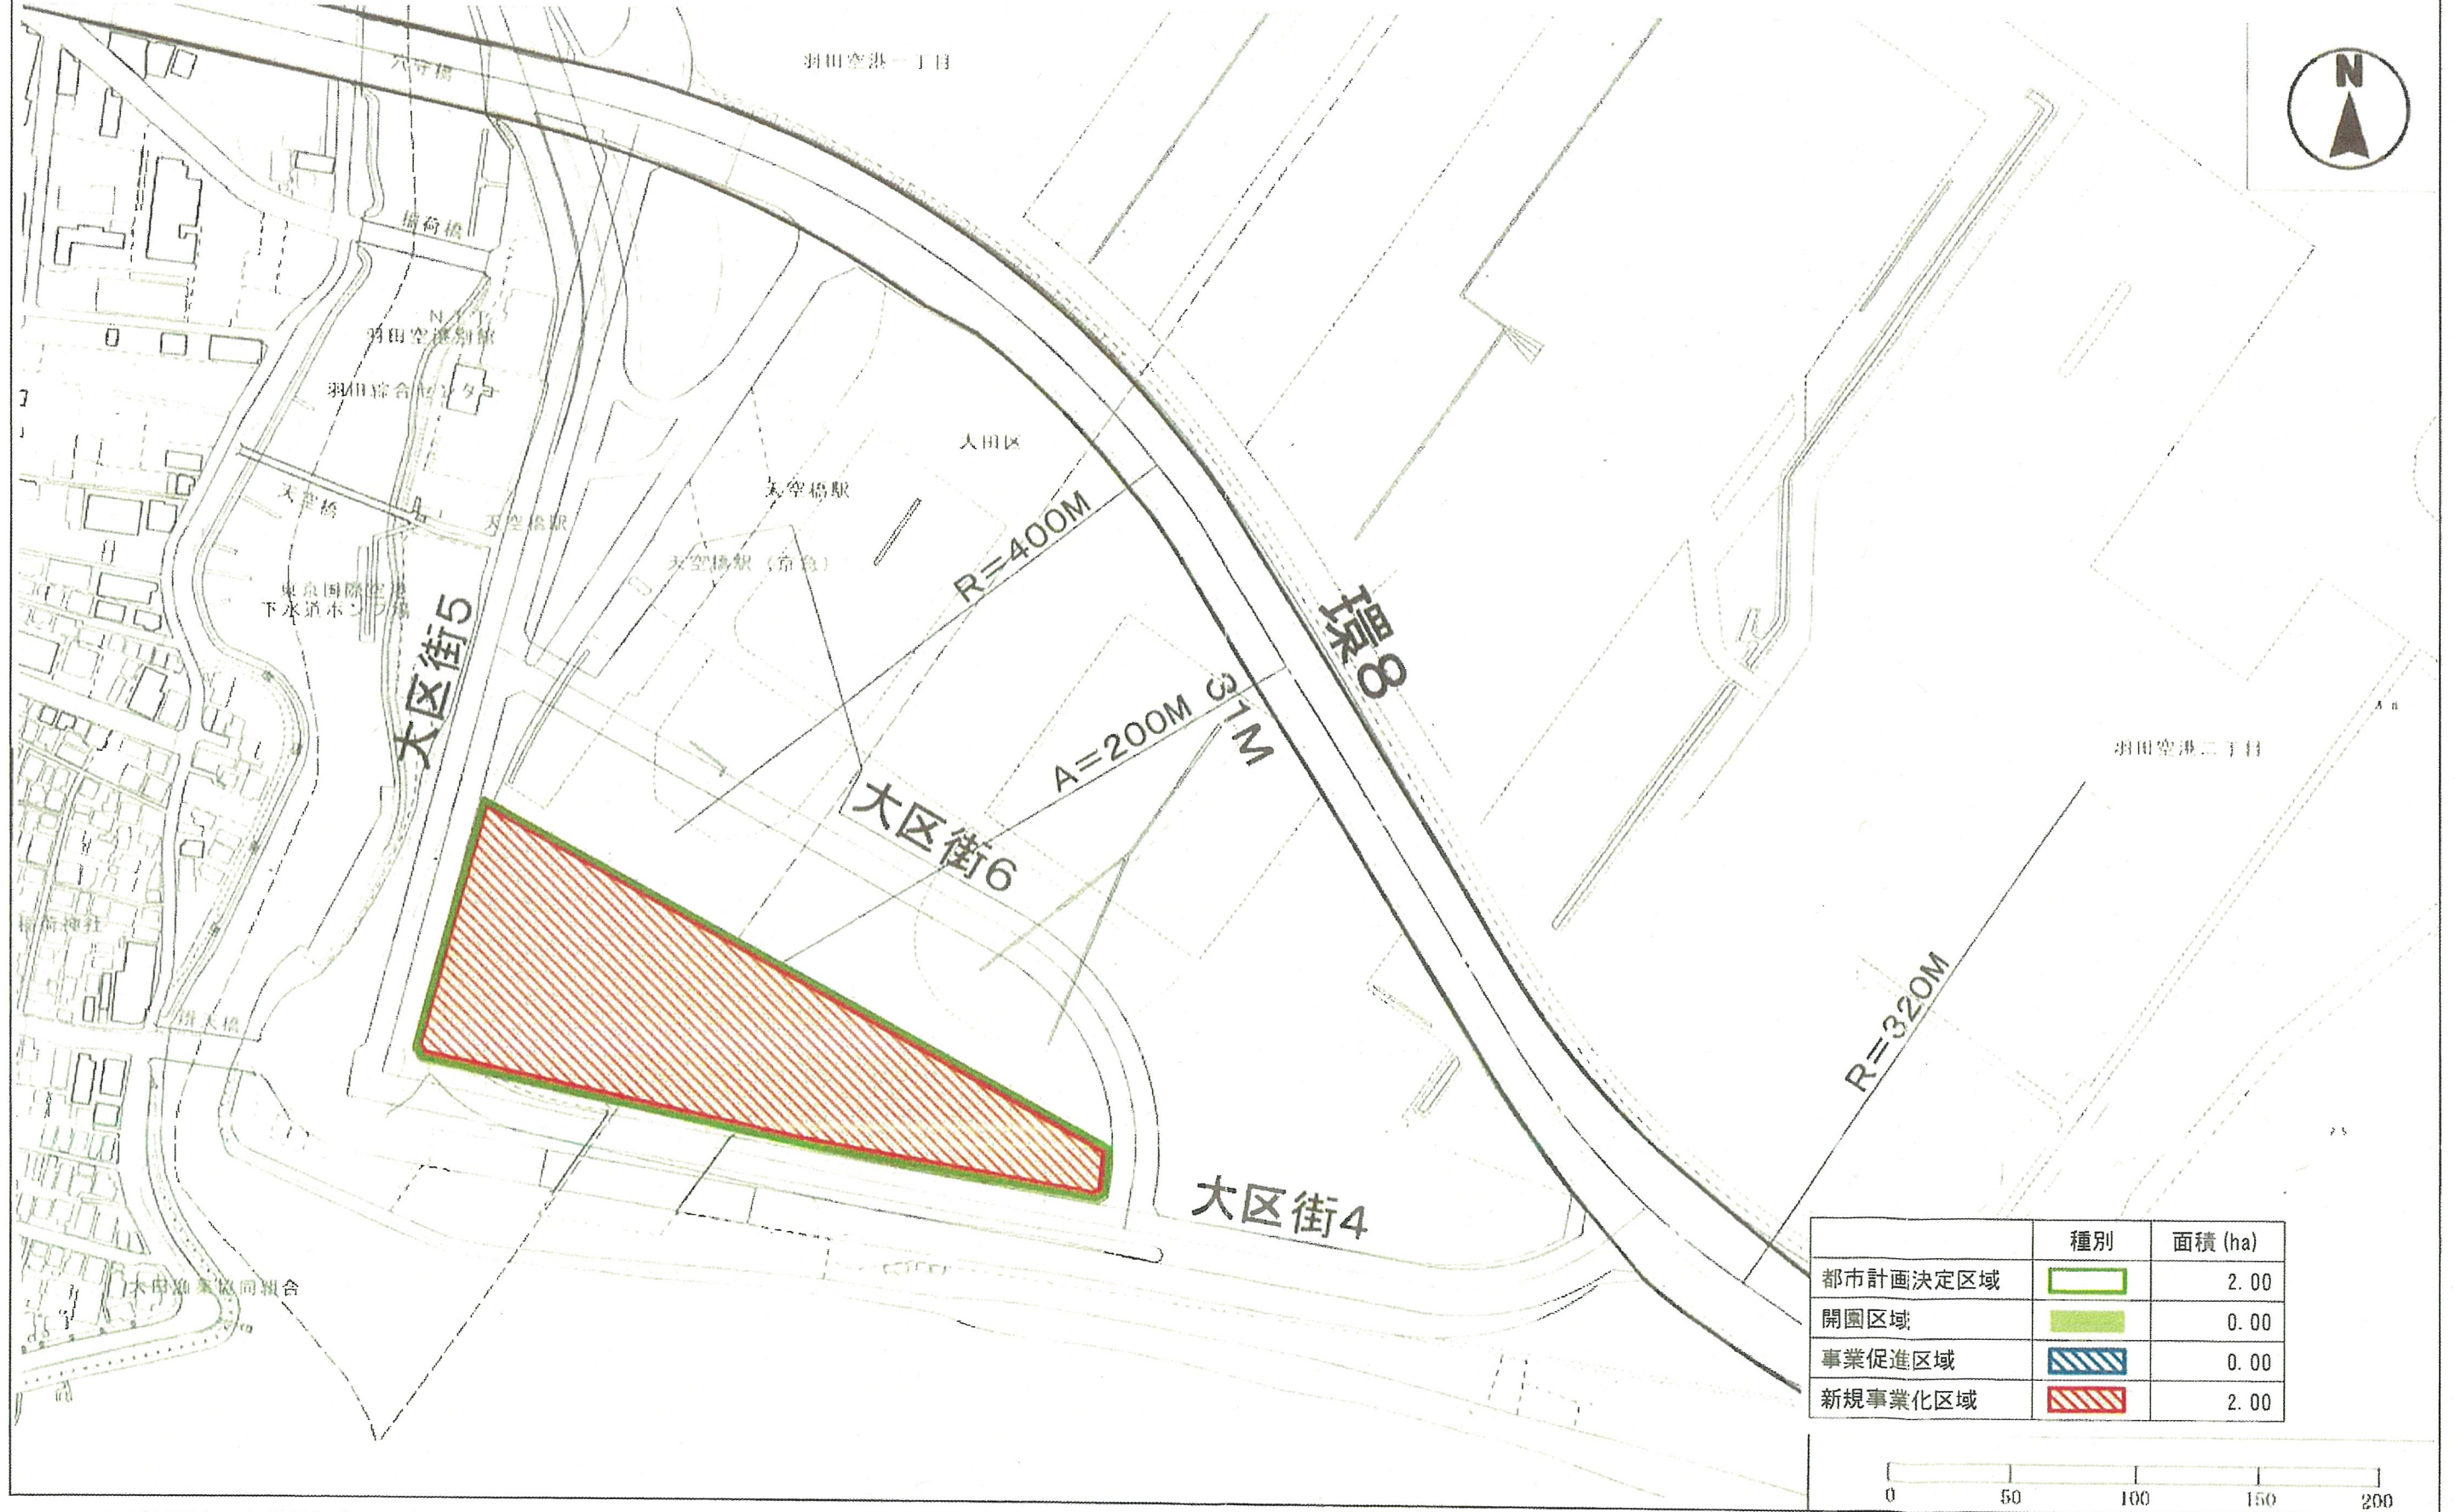

	種別	面積 (ha)
都市計画決定区域		2.00
開園区域		0.00
事業促進区域		0.00
新規事業化区域		2.00



この地図は、東京都知事の承認を受けて、東京都縮尺 1/2,500 の地形図及び道路網図を使用して作成したものである。ただし、計画線は、都市計画道路の計画図から転記したものである。無断複製を禁ず。
 (承認番号) MMT 利許第 27082 号、平成 28 年 4 月 1 日 (承認番号) 都市基街都第 19 号、平成 28 年 5 月 10 日