




東京都市計画公園計画図  
 第3・3・123号弥生町六丁目公園  
 縮尺二五〇〇分の一

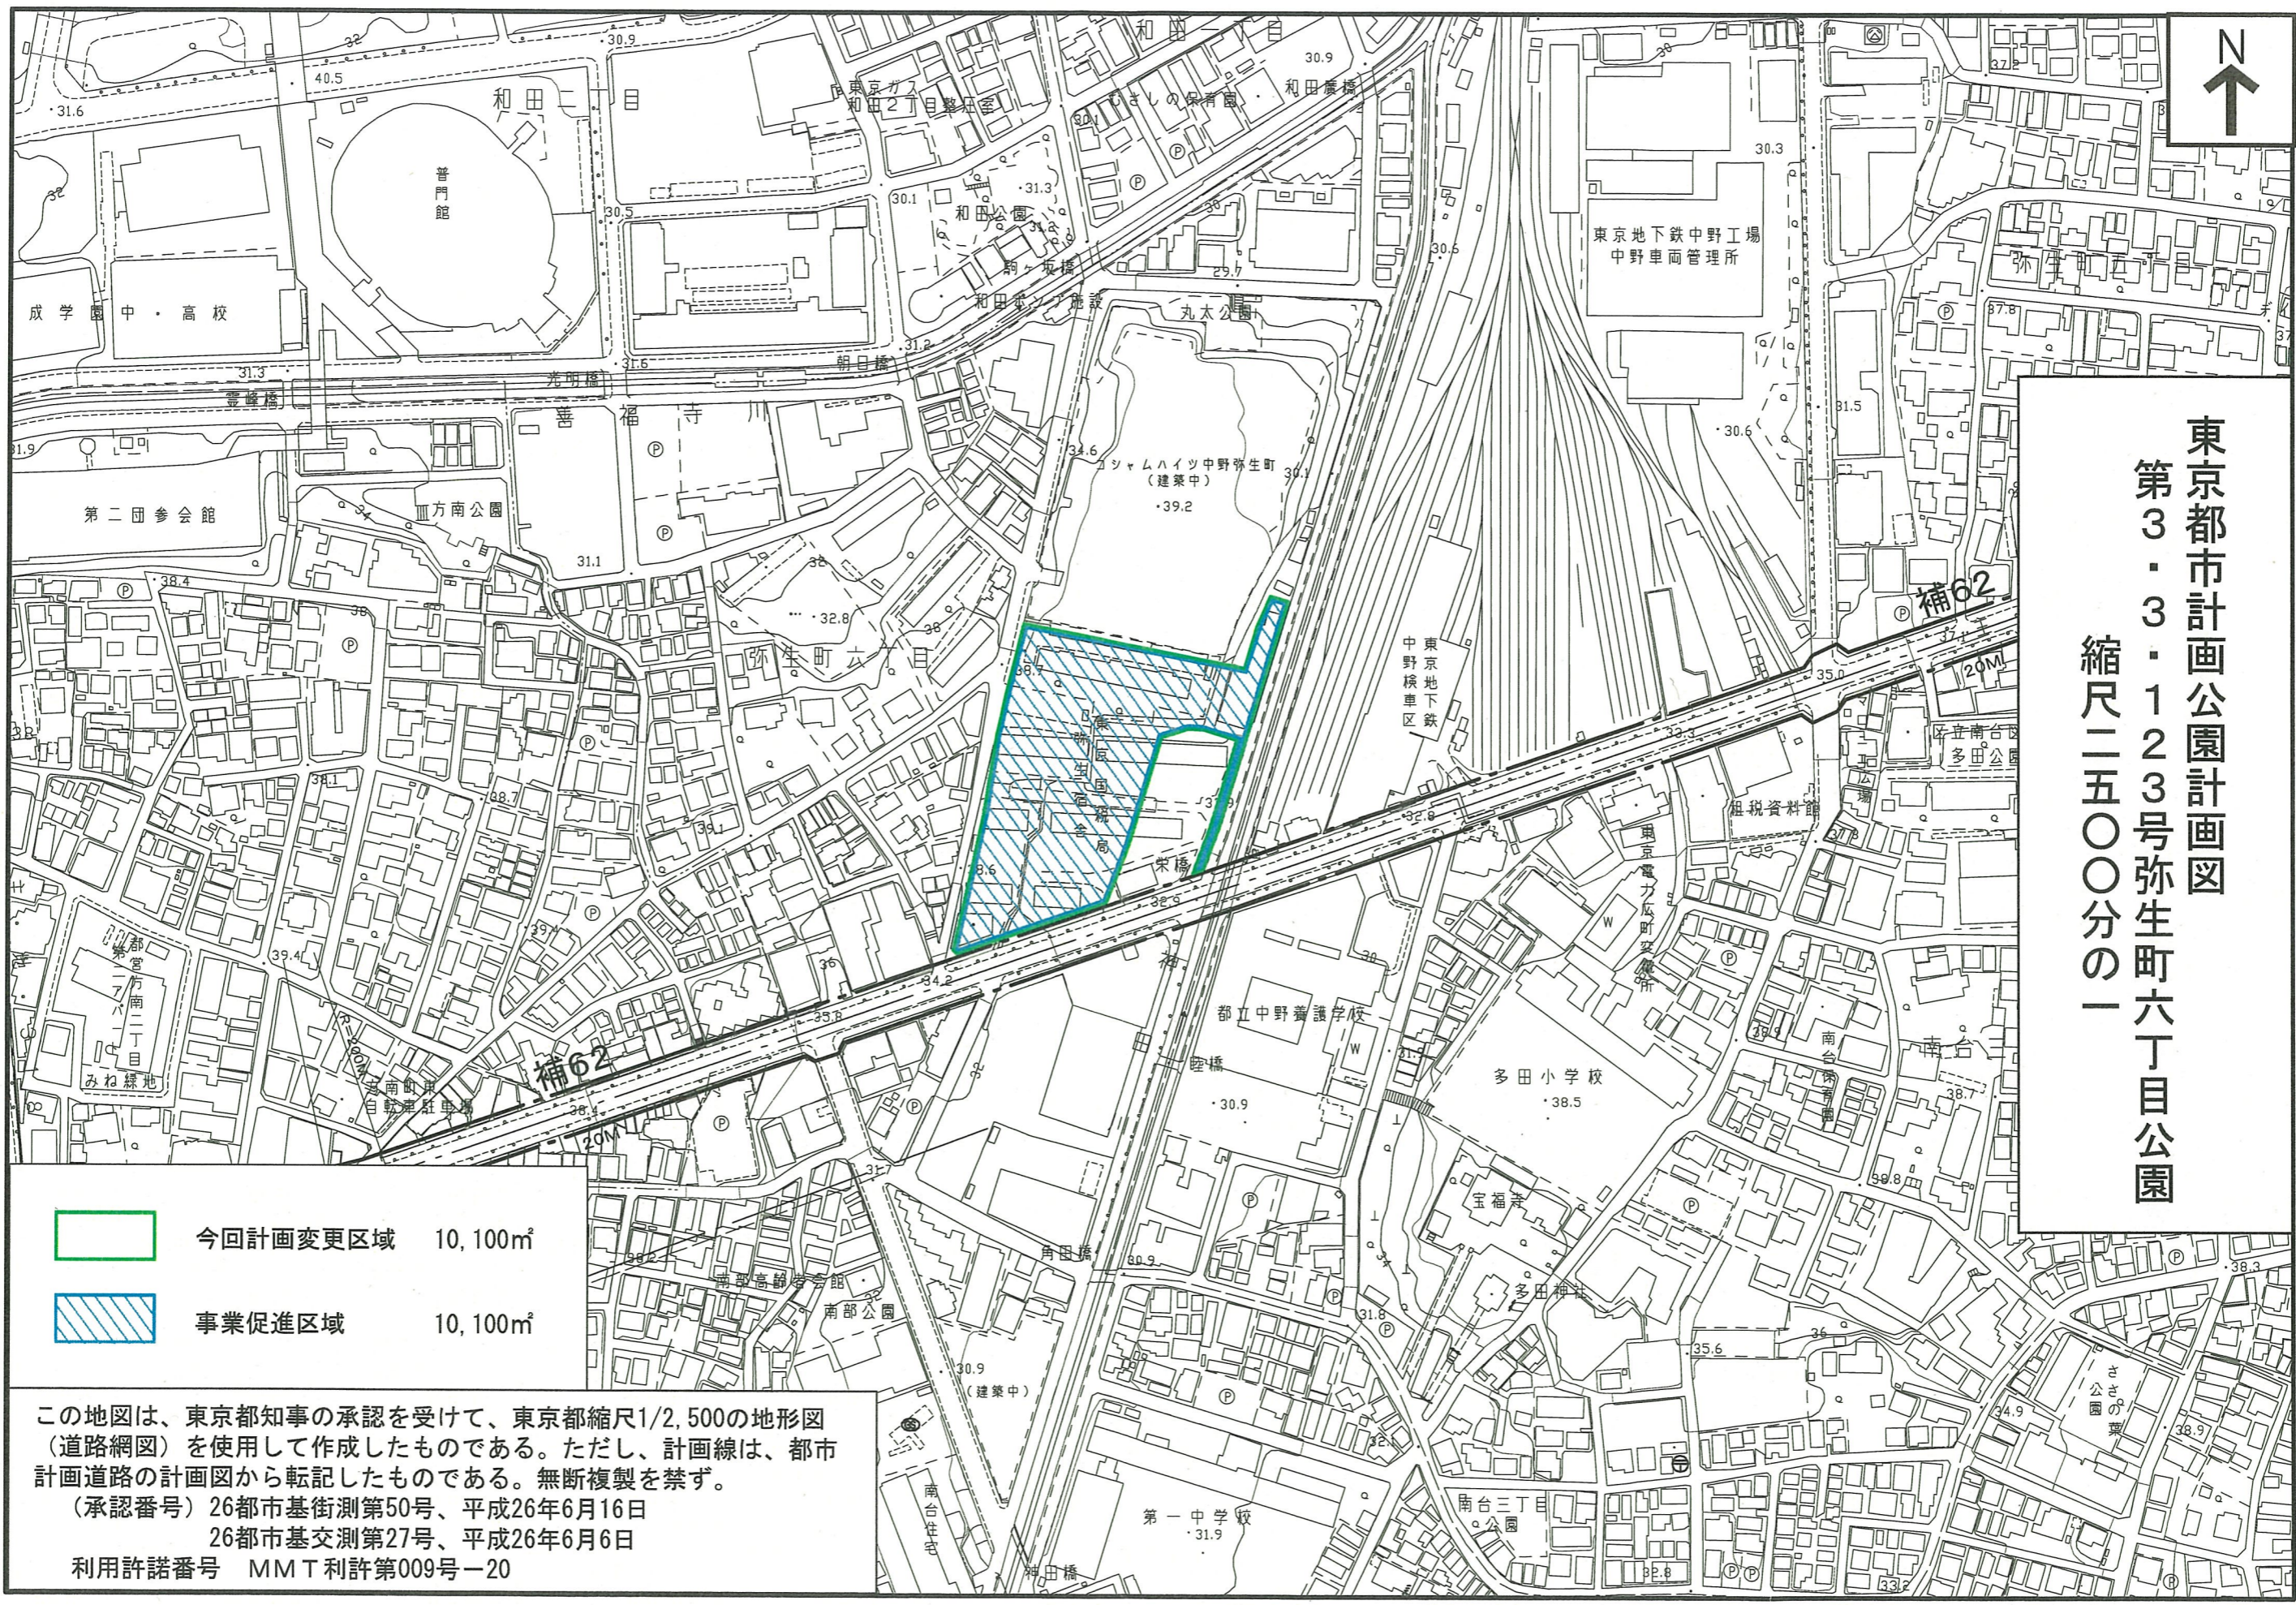

- 今回計画変更区域 10,100㎡
- 事業促進区域 10,100㎡

この地図は、東京都知事の承認を受けて、東京都縮尺1/2,500の地形図（道路網図）を使用して作成したものである。ただし、計画線は、都市計画道路の計画図から転記したものである。無断複製を禁ず。  
 （承認番号）26都市基街測第50号、平成26年6月16日  
 26都市基交測第27号、平成26年6月6日  
 利用許諾番号 MMT利許第009号-20