




東京都市計画公園北第2・2・42号滝野川三丁目公園（優先整備区域を表示する図面）参考図

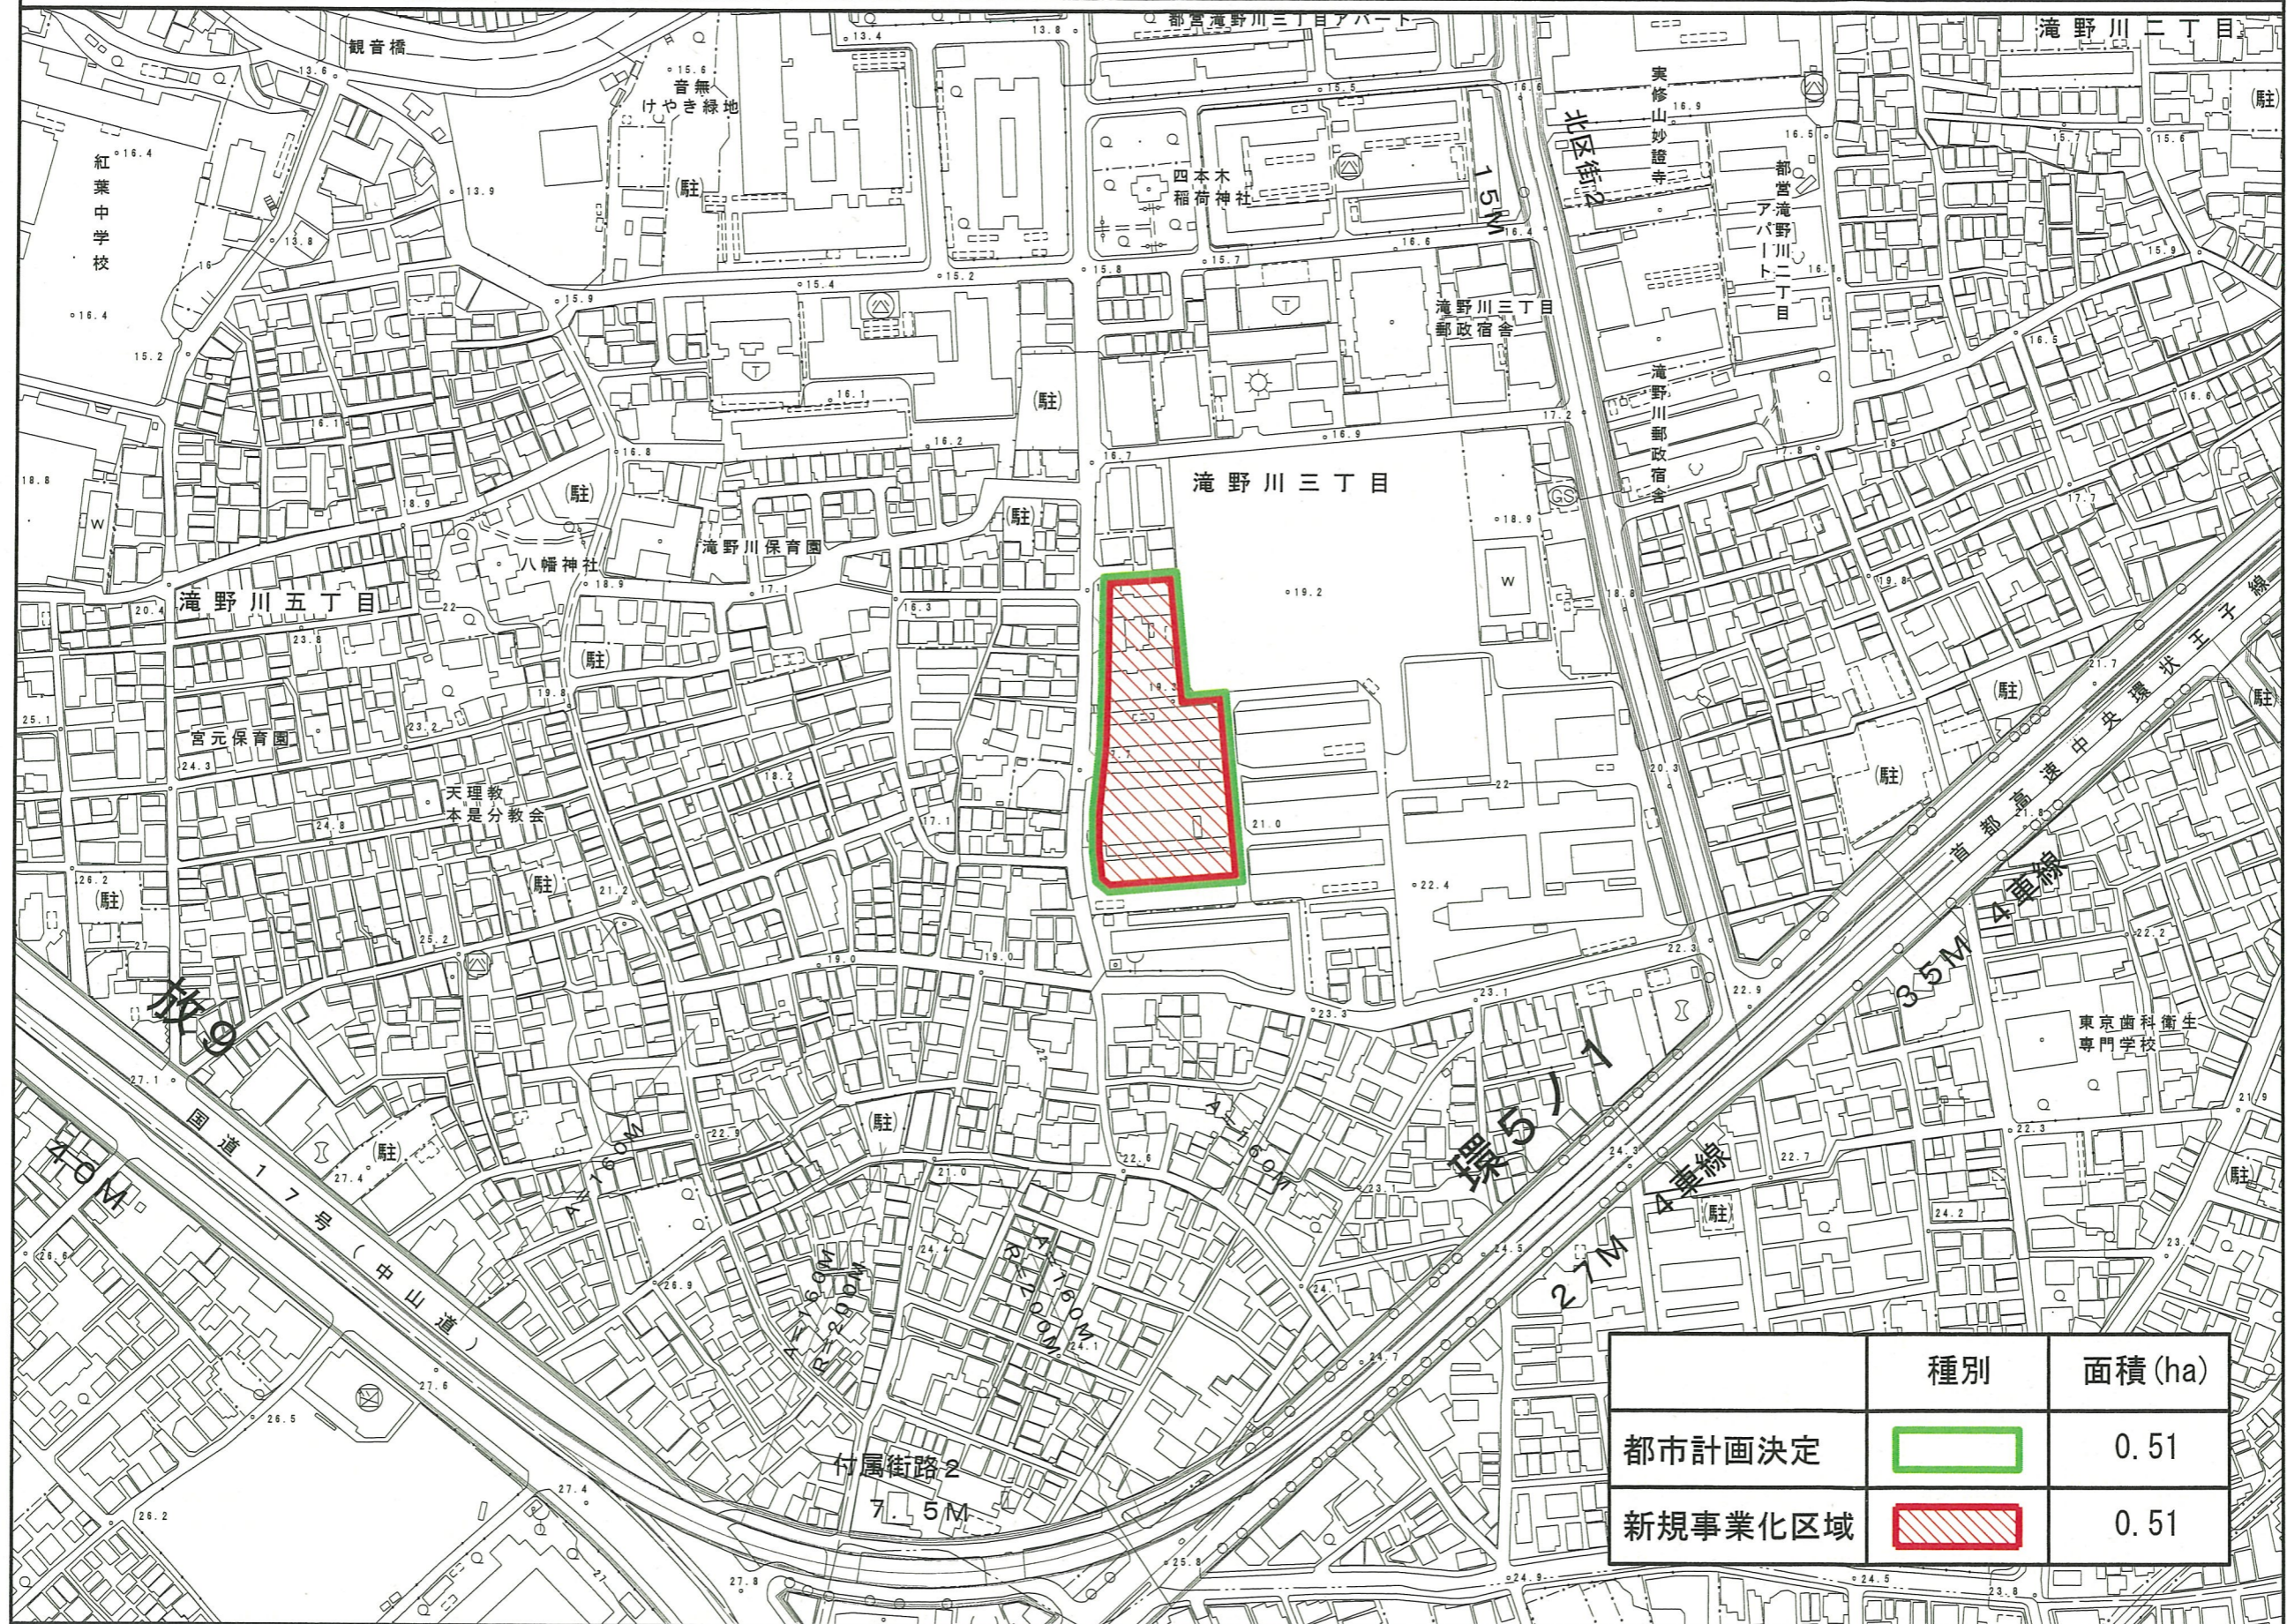

	種別	面積 (ha)
都市計画決定		0.51
新規事業化区域		0.51

この地図は、東京都知事の承認を受けて、東京都縮尺1/2,500の地形図及び道路網図を使用して作成したものである。ただし、計画線は、都市計画道路の計画図から転記したものである。無断転写を禁ず。
 (承認番号) [28都市基交測第25号、平成28年 6月 9日]、(承認番号) [28都市基街都第20号、平成28年 5月11日]、(承認番号) [MMT利許第27020号-37、平成28年 6月 9日]