


東京都市計画公園 第8・8・29号 一之江名主屋敷公園（優先整備区域を表示する図面）参考図

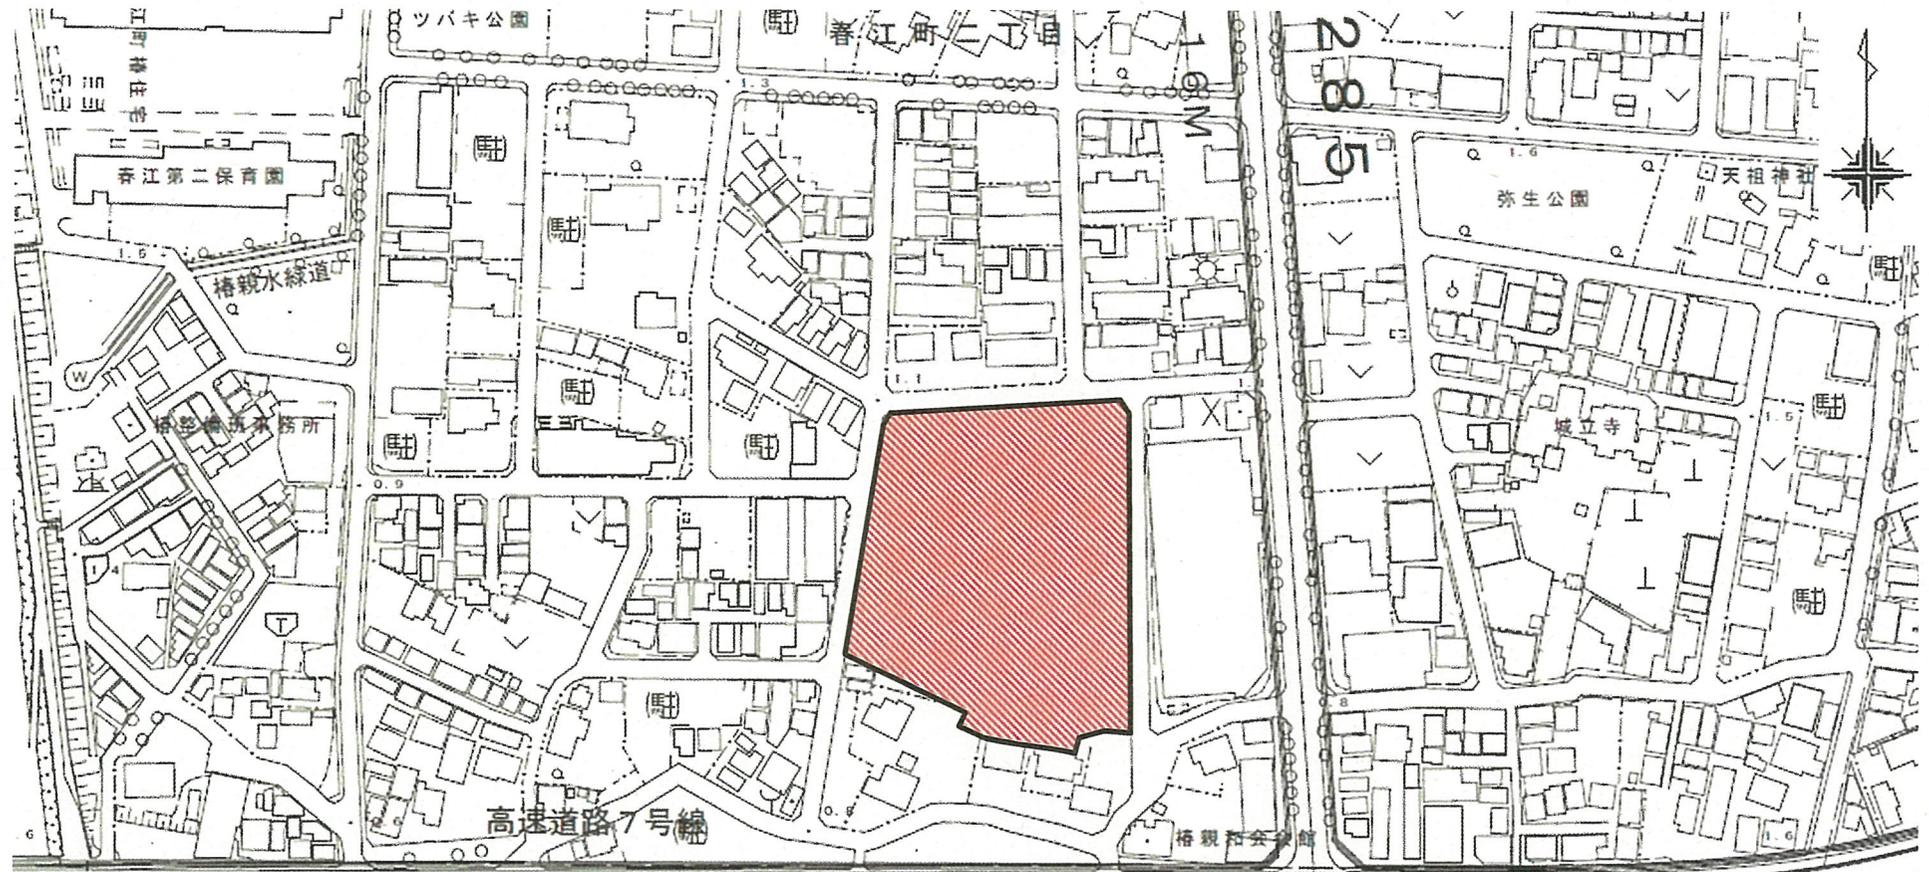

凡例	種別	面積 (ha)
都市計画決定区域		0.82
開園区域		0
事業促進区域		0
新規事業化区域		0.82

