




東京都市計画公園 江戸川第2・2・72号 西一之江二丁目公園（優先整備区域を表示する図面）参考図

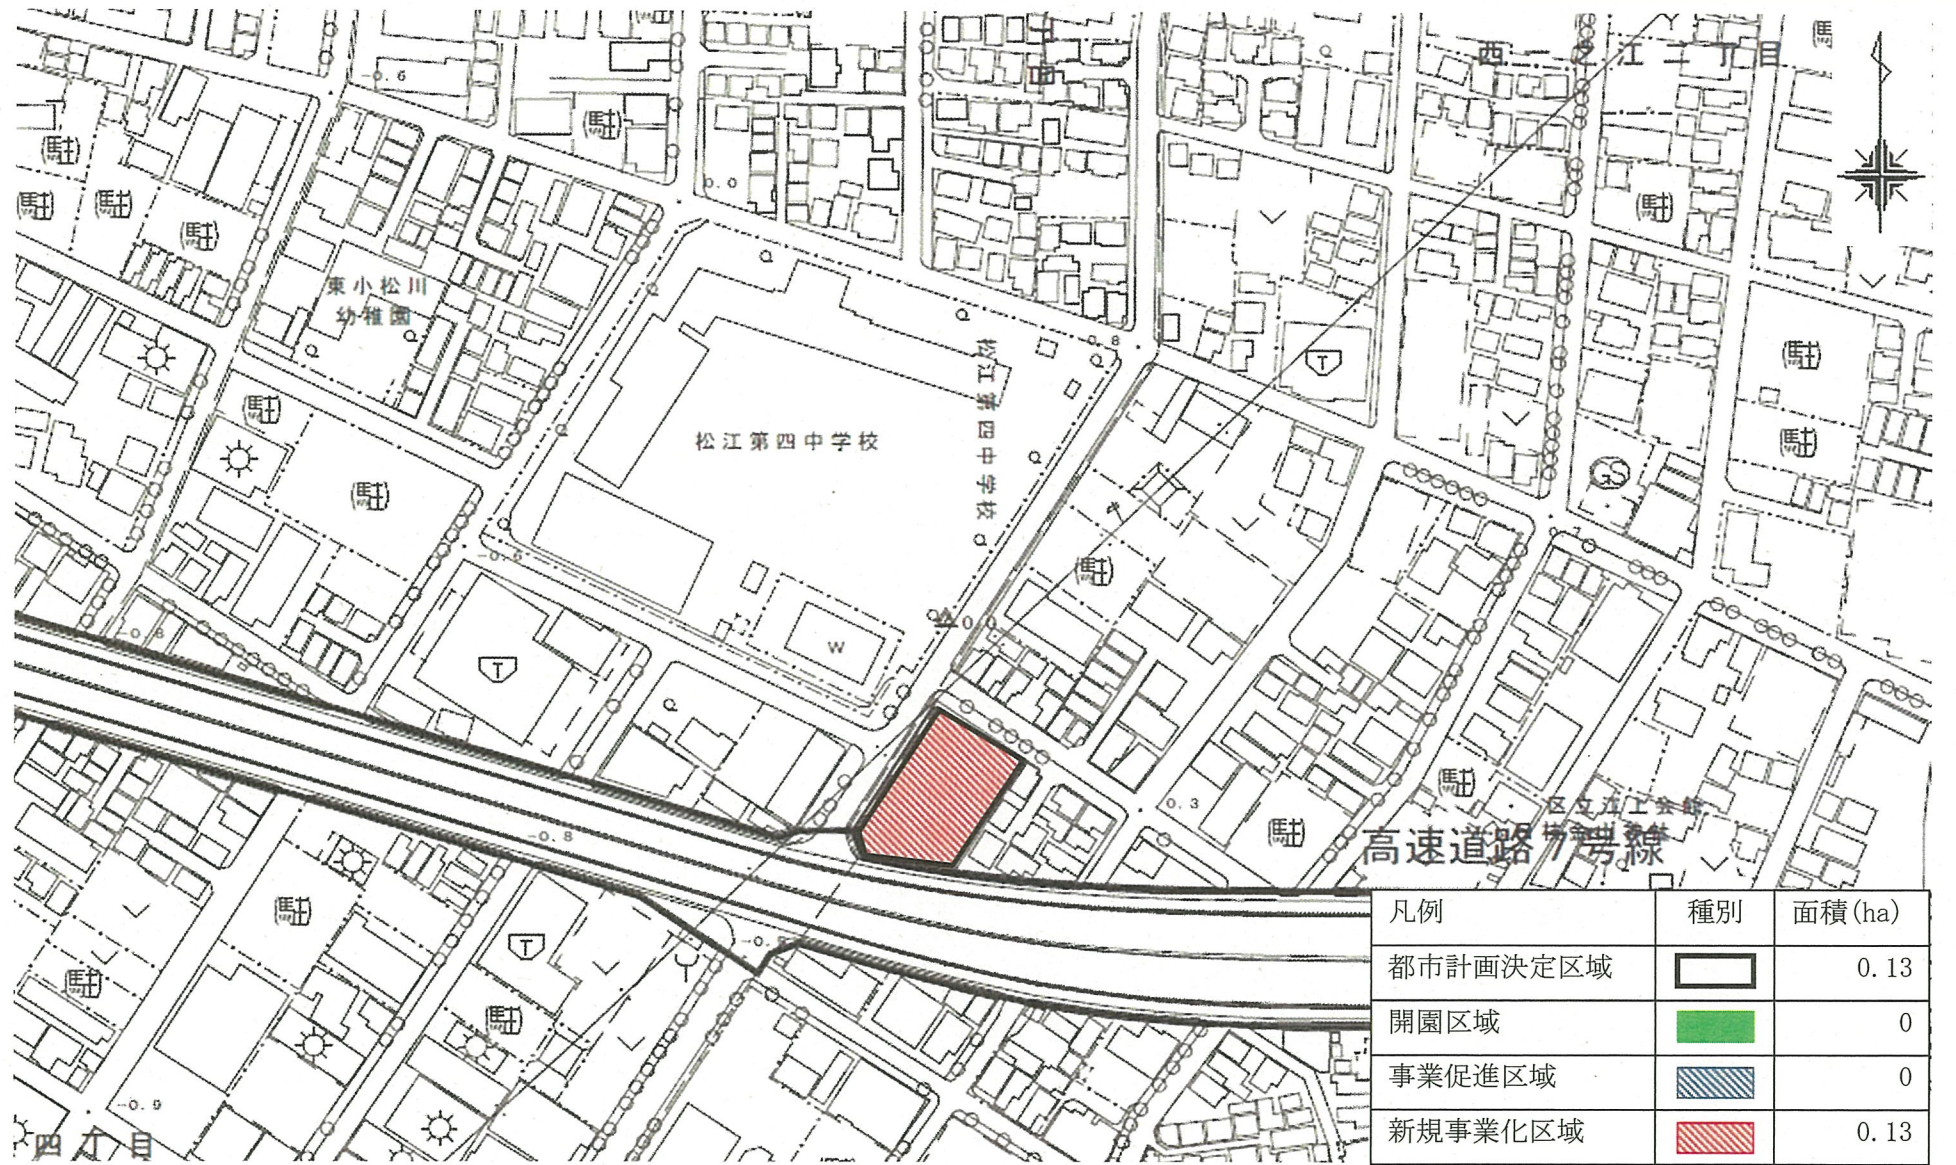

| 凡例 | 種別 | 面積 (ha) |
|----------|---|---------|
| 都市計画決定区域 |  | 0.13 |
| 開園区域 |  | 0 |
| 事業促進区域 |  | 0 |
| 新規事業化区域 |  | 0.13 |