






東京都市計画公園 江戸川第2・2・9号 興宮公園（優先整備区域を表示する図面）参考図

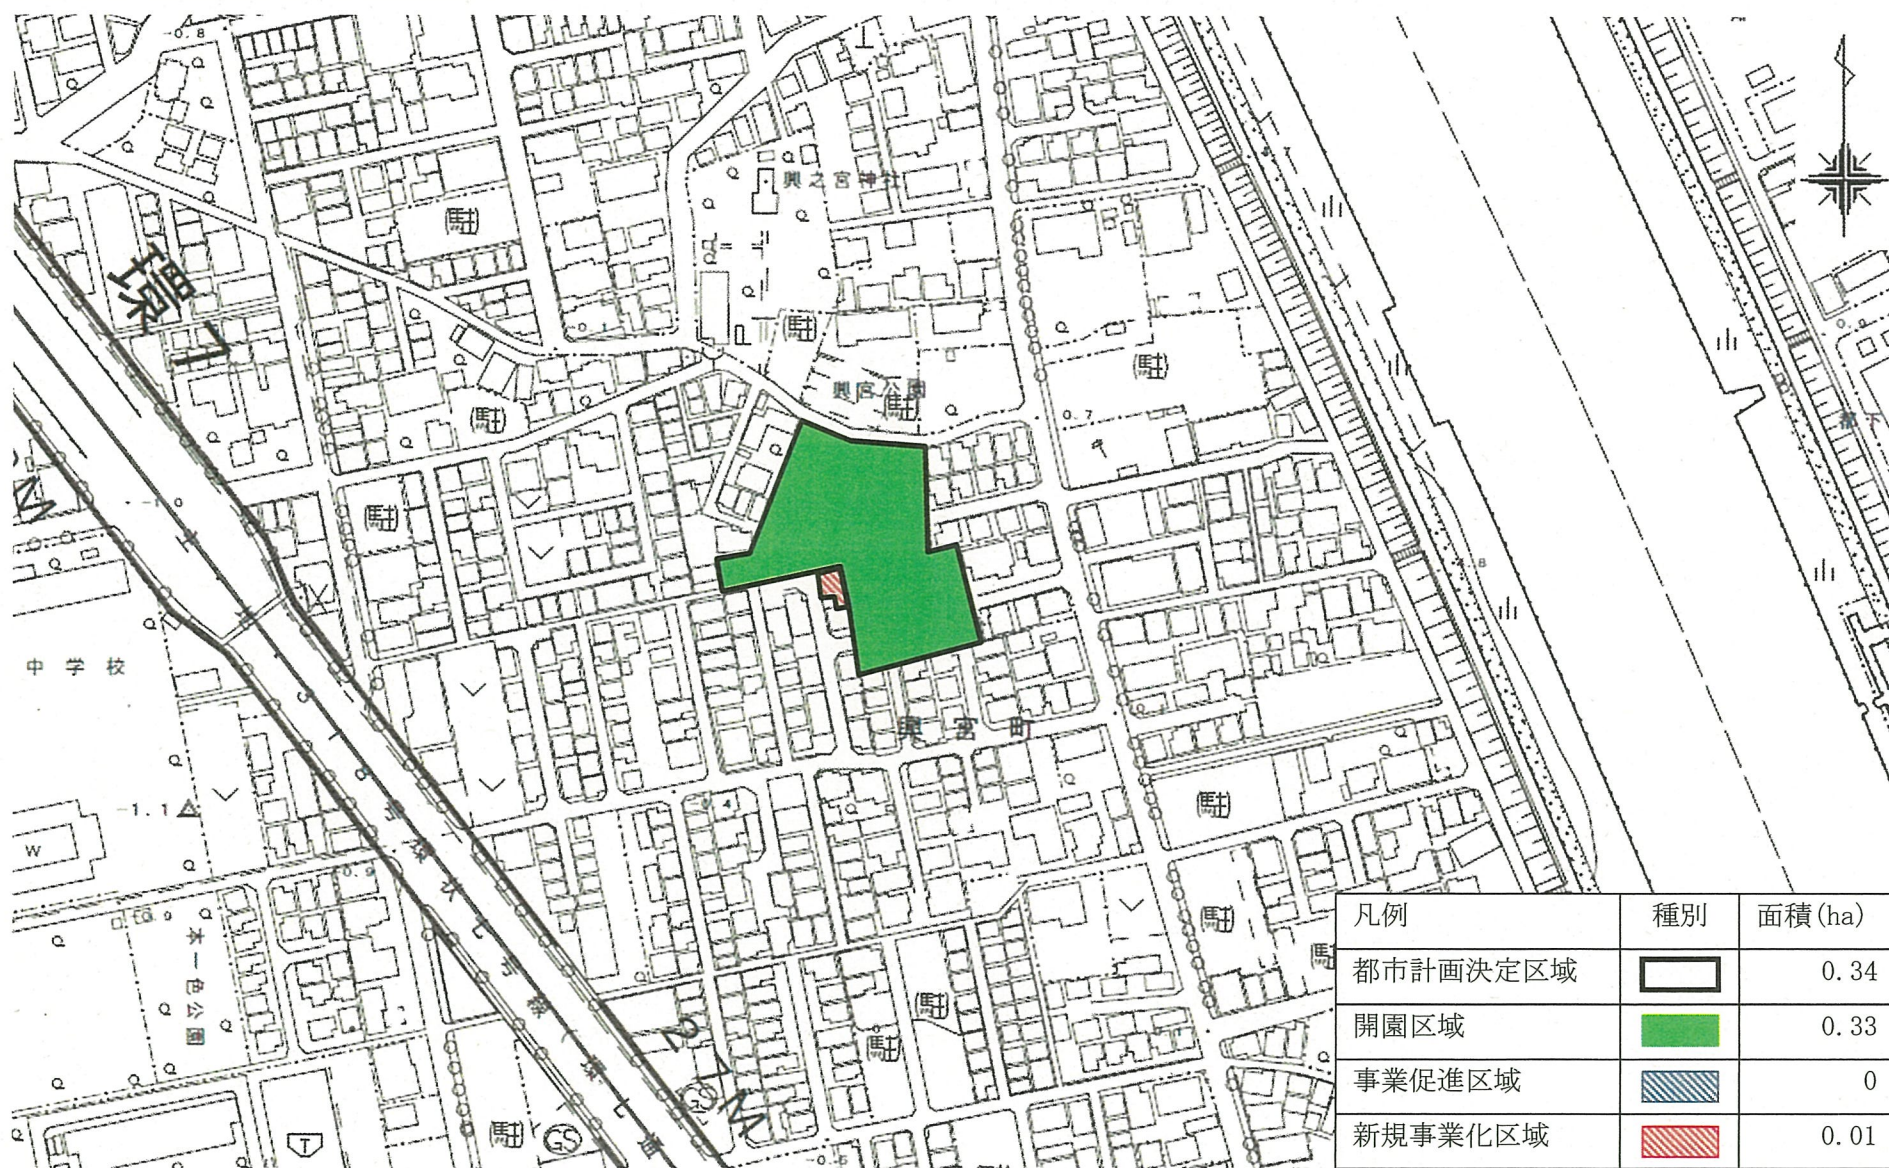

凡例	種別	面積 (ha)
都市計画決定区域		0.34
開園区域		0.33
事業促進区域		0
新規事業化区域		0.01