


# 東京都市計画公園

## 第三・三・七十四号 馬橋公園

優先整備区域を表示する図面

(参考図)

縮尺 二千五百分の一

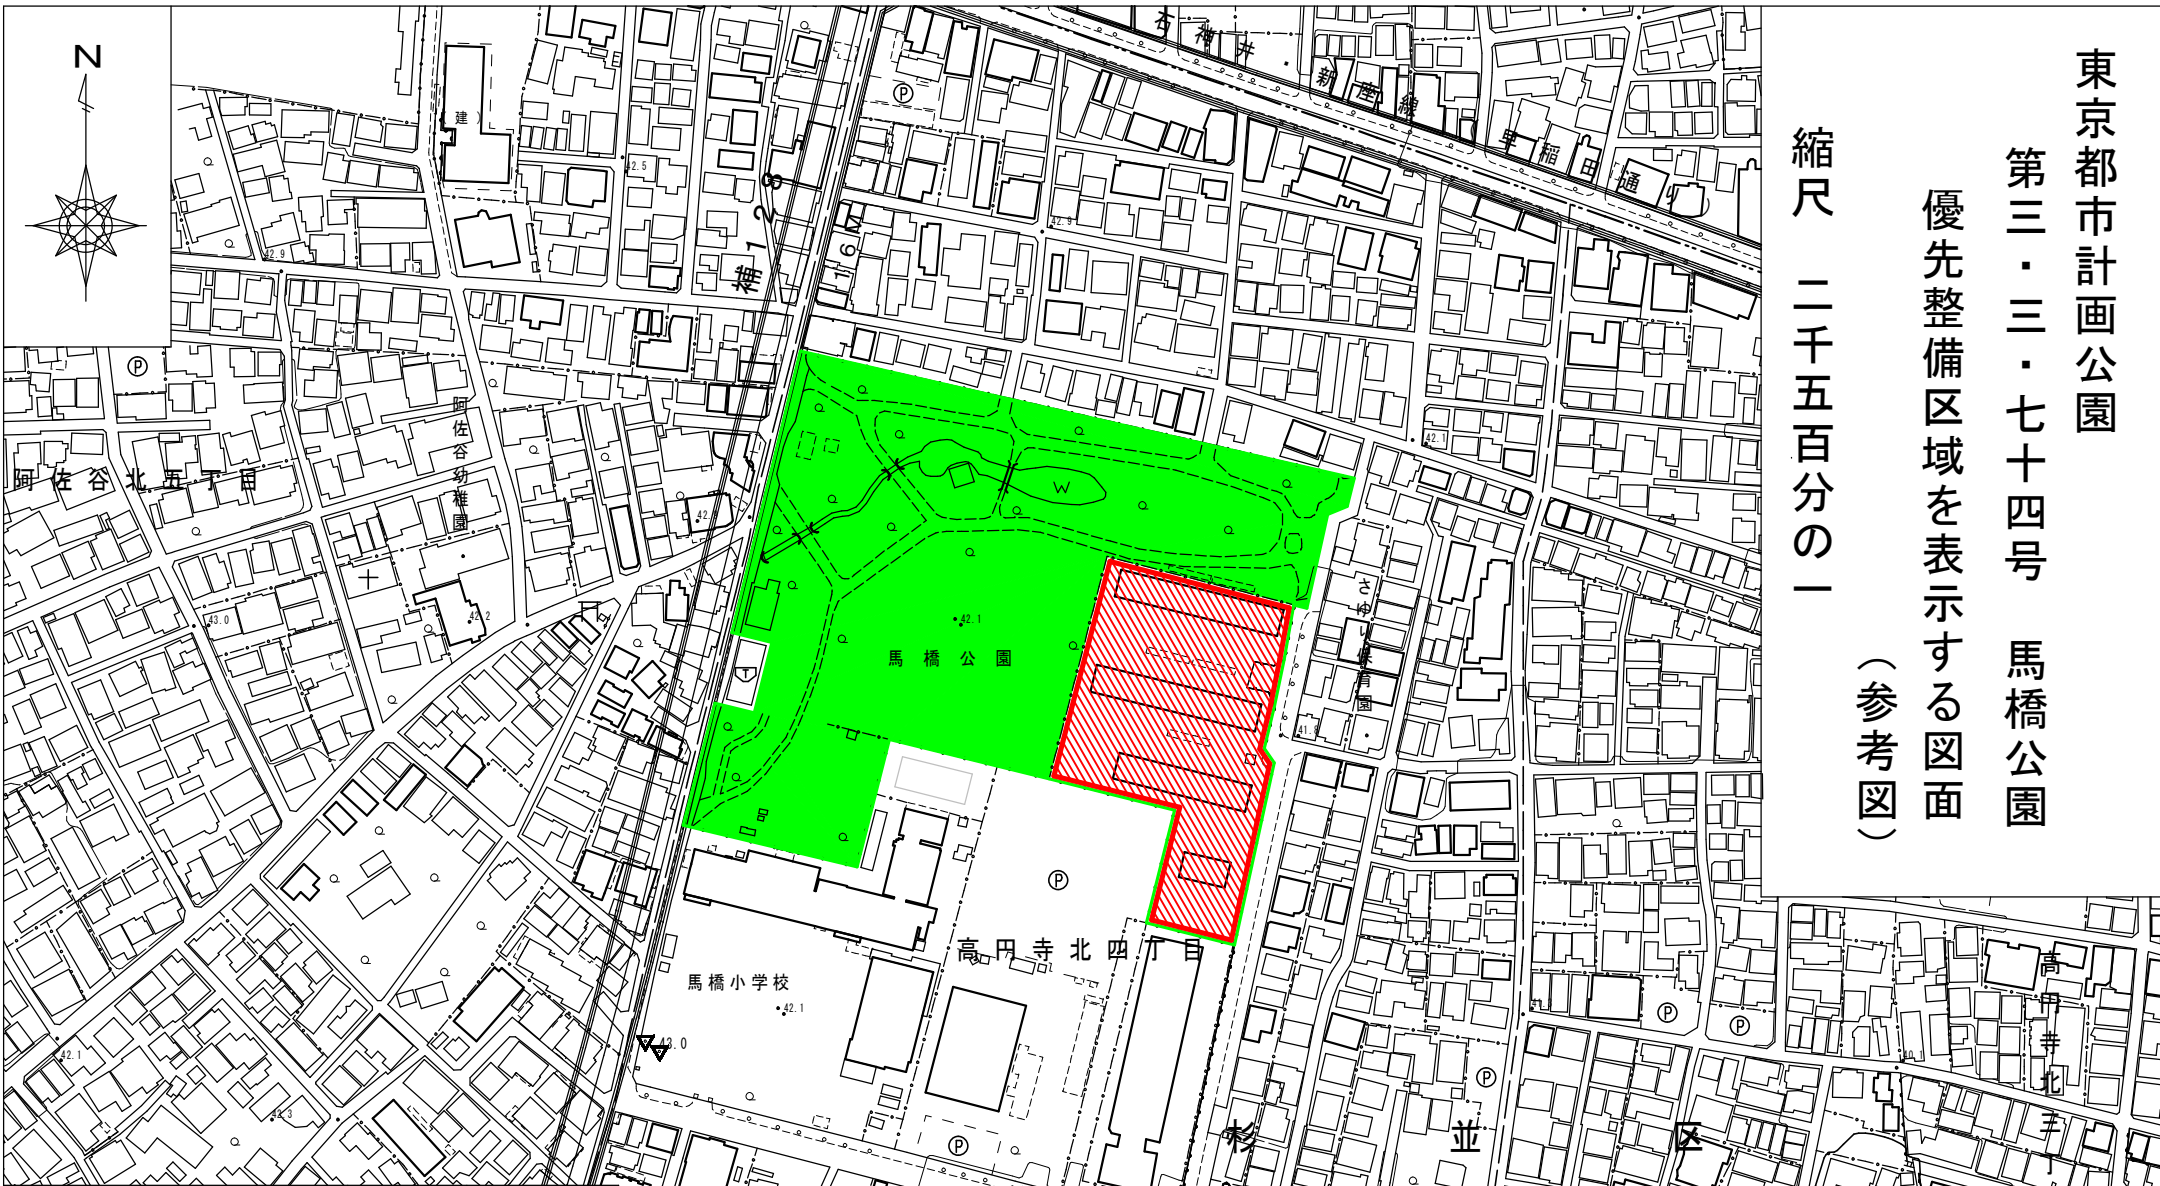

	種別	面積 (ha)
都市計画決定区域		2.56
開園区域		1.92
事業促進区域		0
新規事業化区域		0.64

「この背景の地形図は、東京都と株式会社ミッドマップ 東京が著作権を有しています。無断複製を禁ず。(利用承諾番号) 30都市基交著第7号」  
「この地図は、東京都知事の承認を受けて、東京都縮尺1/2, 500の地形図(道路網図)を使用して作成したものである。ただし、計画線は、都市計画道路の計画図から転記したものである。無断複製を禁ず。(承認番号) 30都市基街都第143号、平成30年8月21日」