


東京都市計画公園 優先整備区域図

世田谷第2・2・1号 下代田公園

縮尺 二千五百分の一

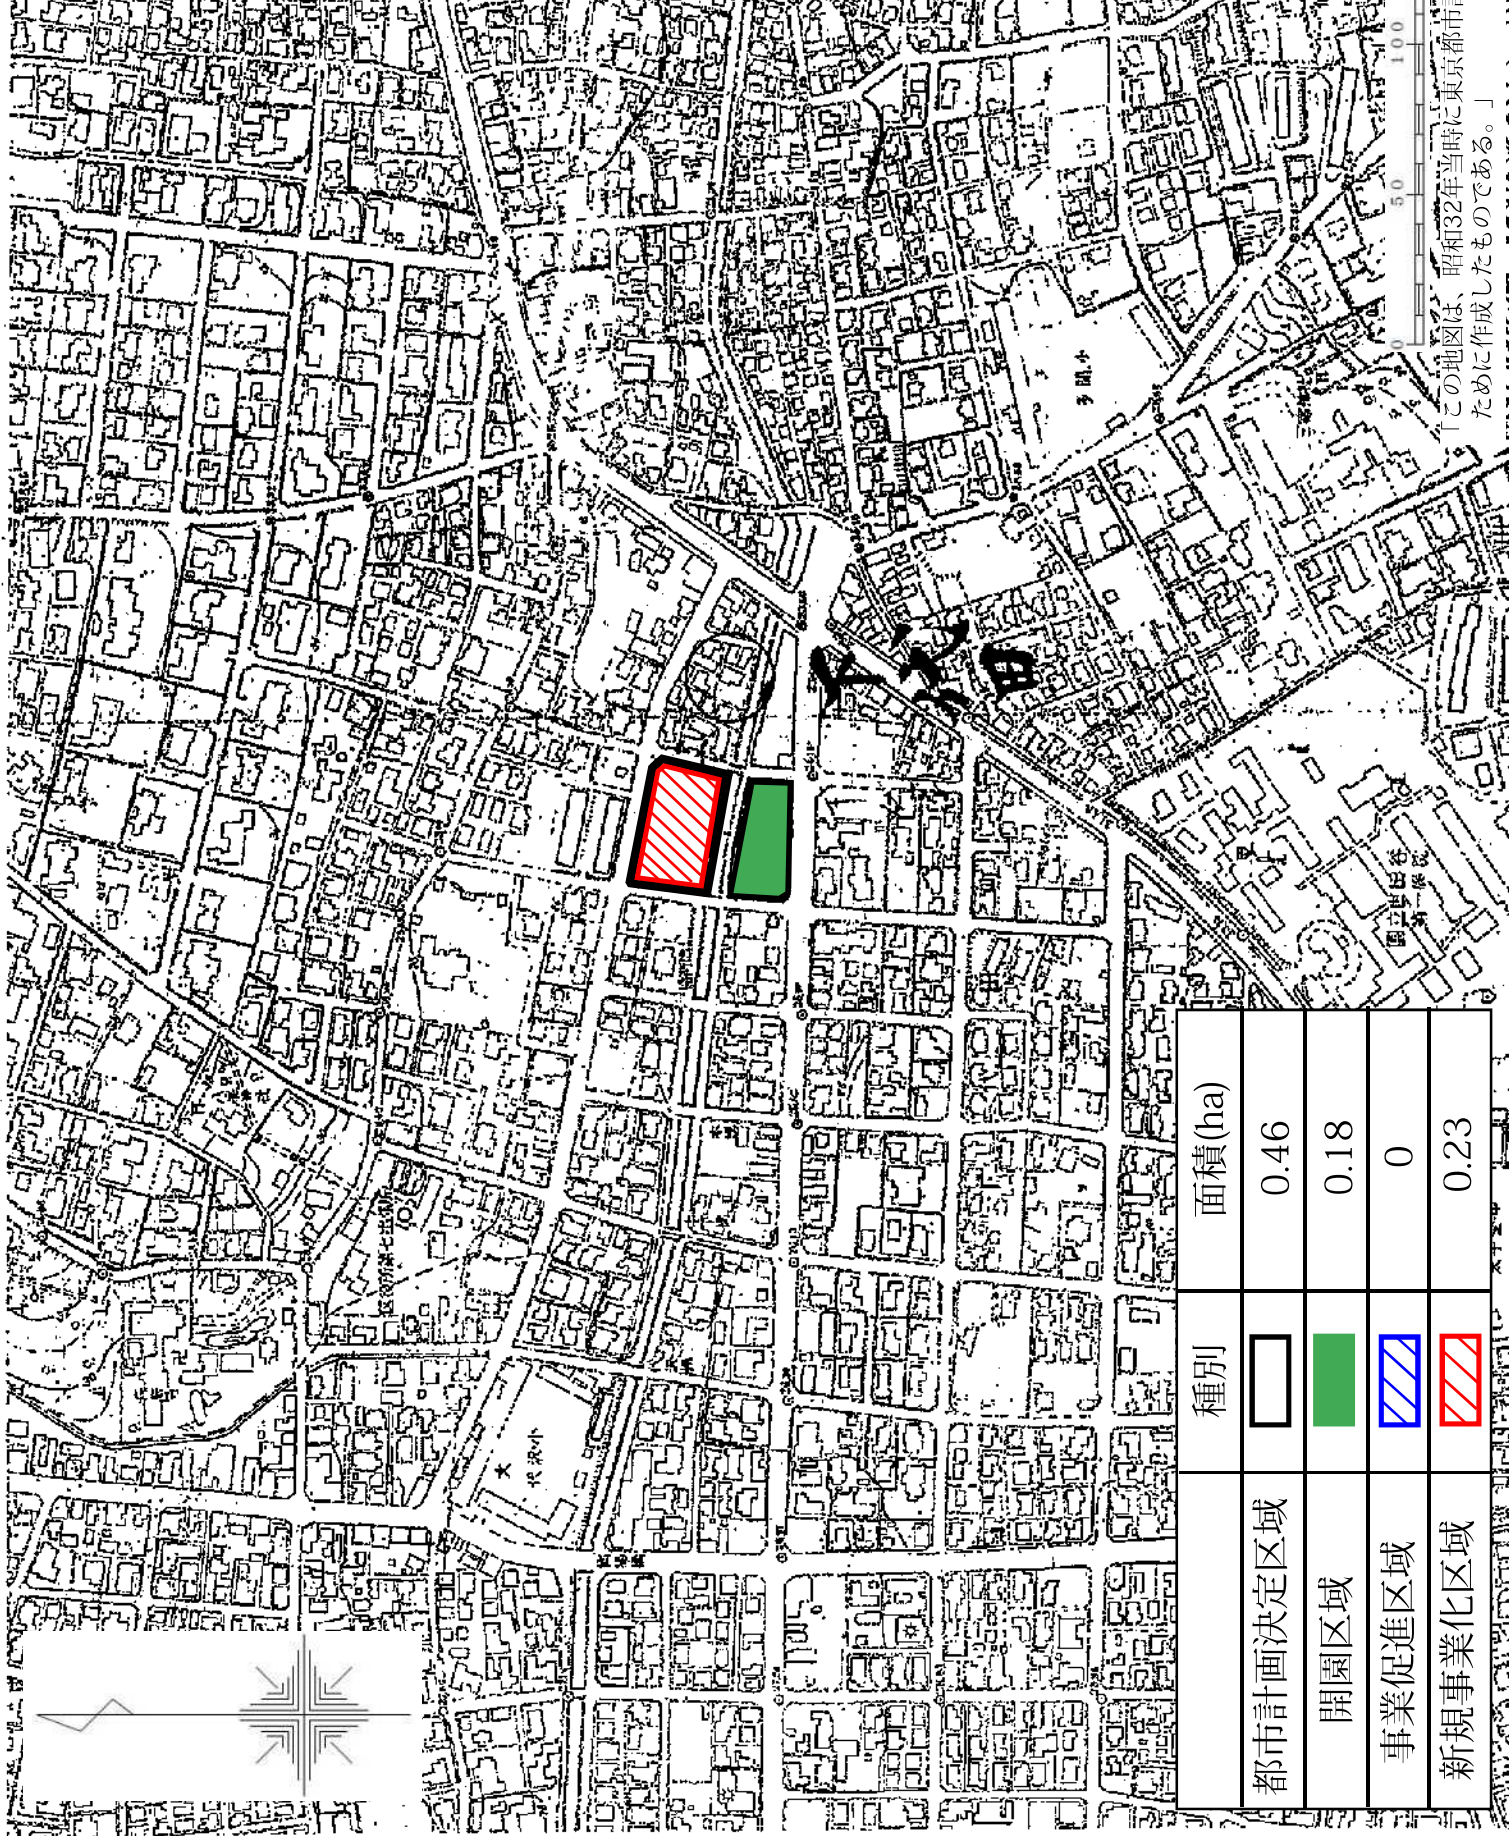

種別	面積(ha)
都市計画決定区域	0.46
開園区域	0.18
事業促進区域	0
新規事業化区域	0.23

この地図は、昭和32年当時東京都市計画公園として告示をするために作成したものである。