


東京都市計画緑地 優先整備区域図

第18号 次大夫堀緑地

縮尺 二千五百分の一

種別	面積(ha)
都市計画決定区域	4.6
開園区域	3.8
事業促進区域	0
新規事業化区域	0.3

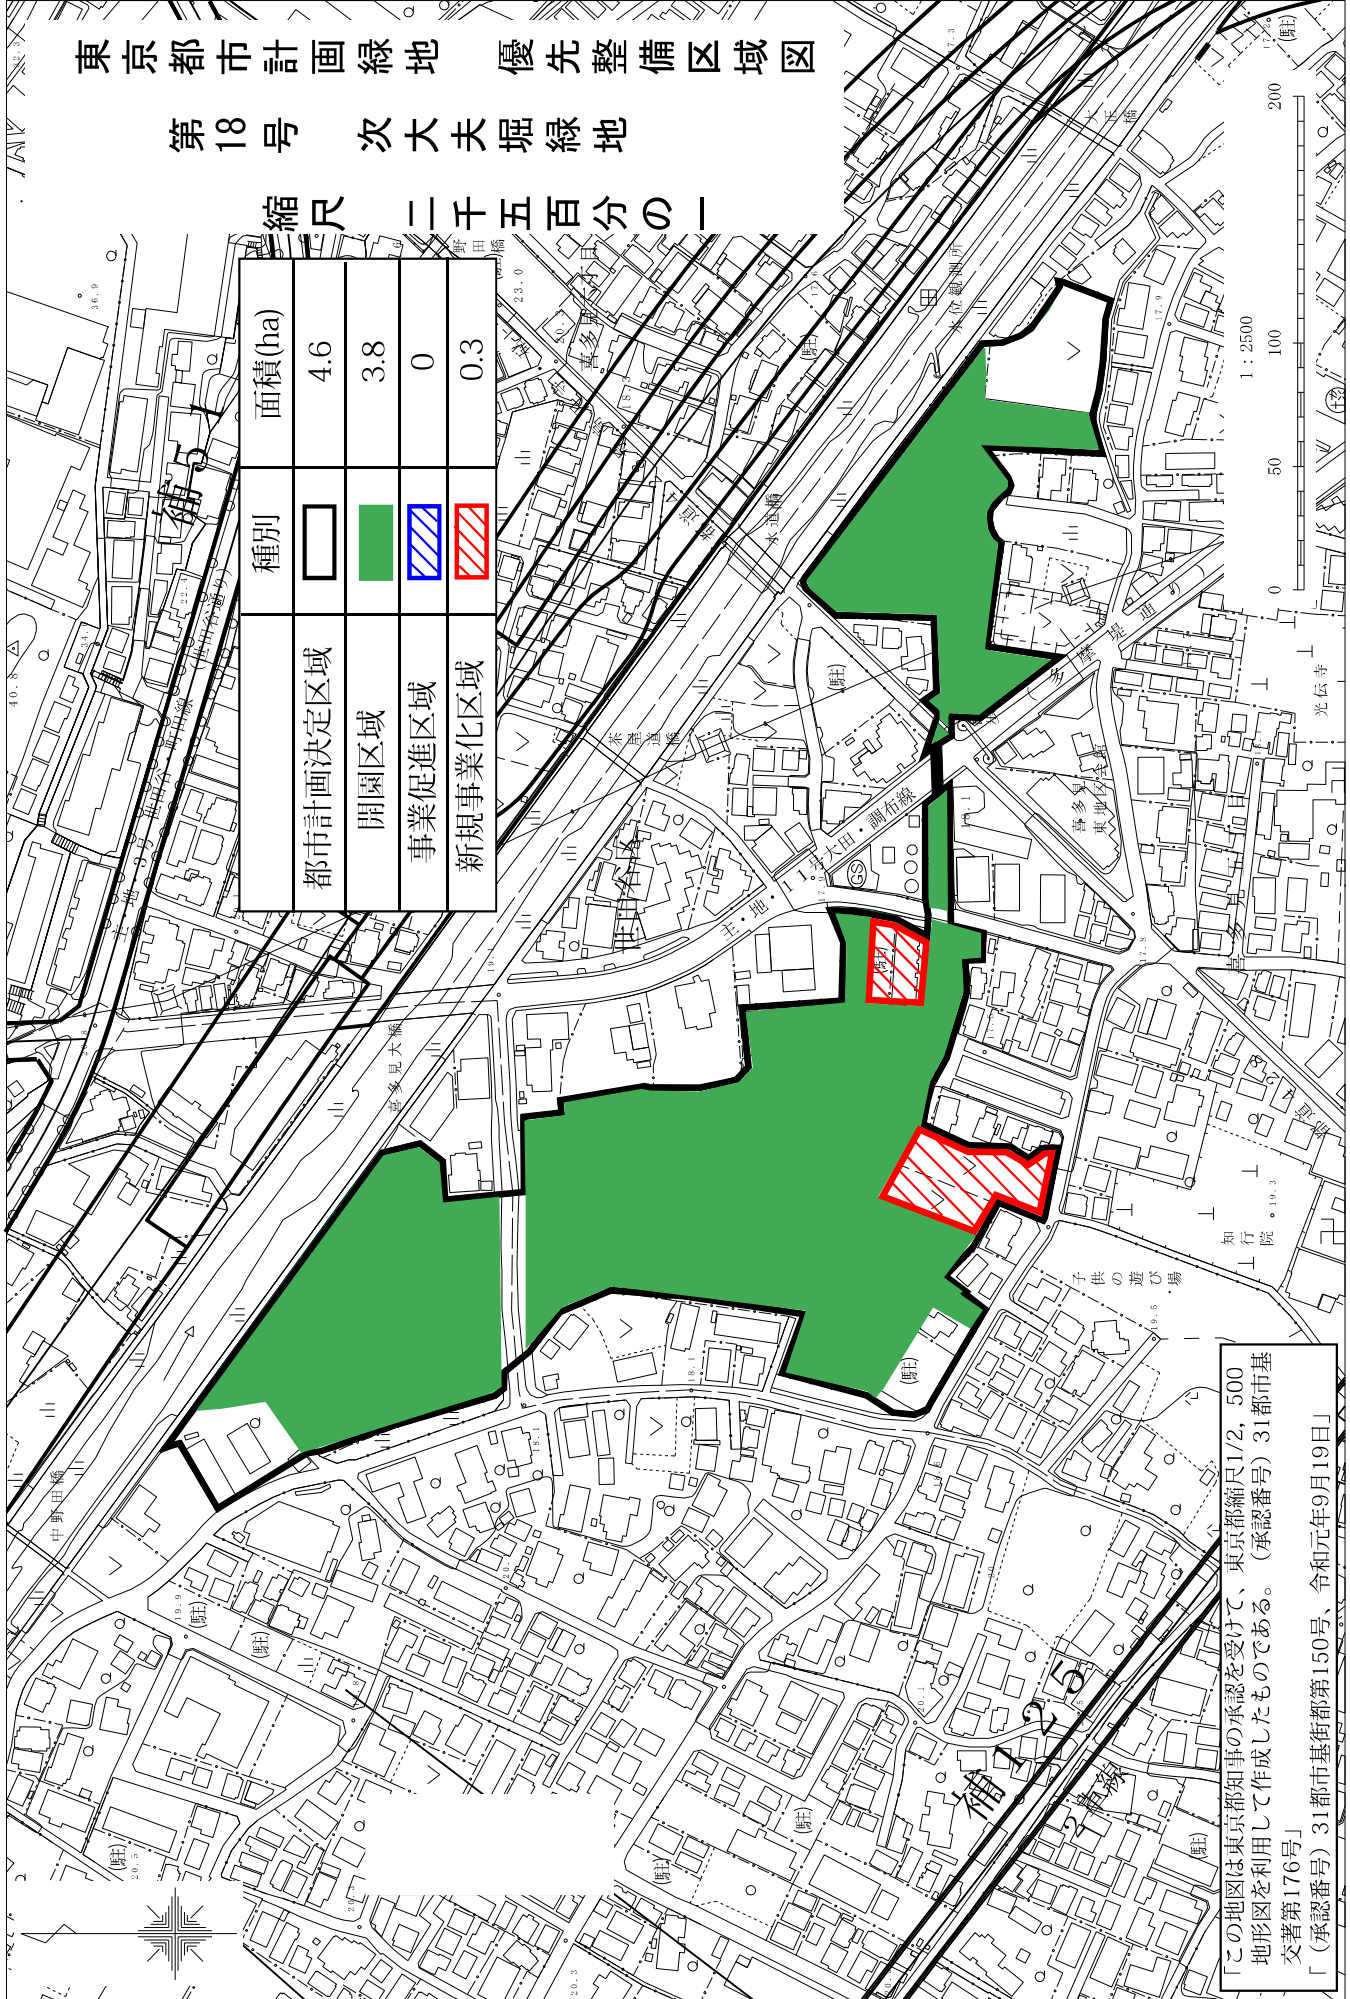

この地図は東京都知事の承認を受けて、東京都縮尺1/2,500地形図を利用して作成したものである。(承認番号) 31都市基交第176号
 「(承認番号) 31都市基街都第150号、令和元年9月19日」