



補217

東京都市計画緑地 優先整備区域図

第64号 成城みつ池緑地

縮尺 二千五百分の一

都市計画決定区域	種別	面積 (ha)
開園区域	■	3.10
事業促進区域	▨	1.18
新規事業化区域	▨	0
	▨	1.89

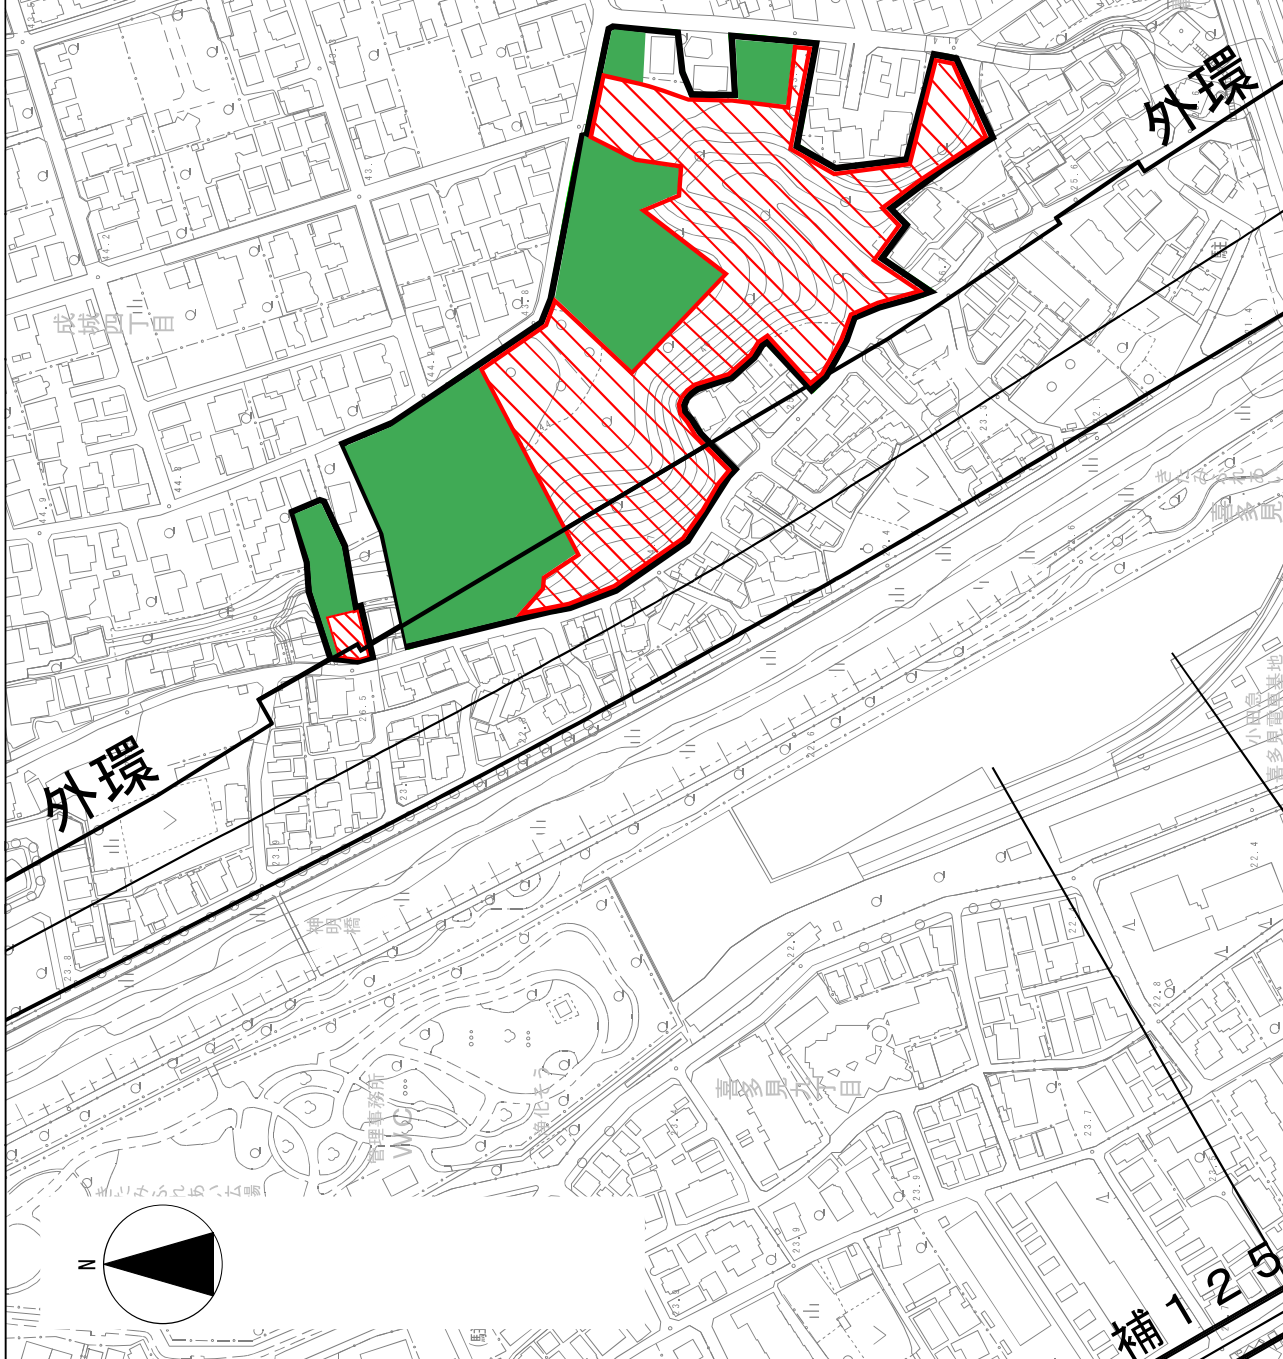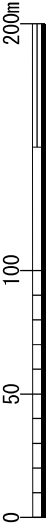

「この地図は東京都知事の承認を受けて、東京都縮尺1/2, 500地形図を利用して作成したものである。(承認番号) 31都市基交著第176号」
 「(承認番号) 31都市基街都第150号、令和元年9月19日」

補125