


東京都市計画公園 大田第2・3・34号貴船堀公園 優先整備区域図面

縮尺貳千五百分の一

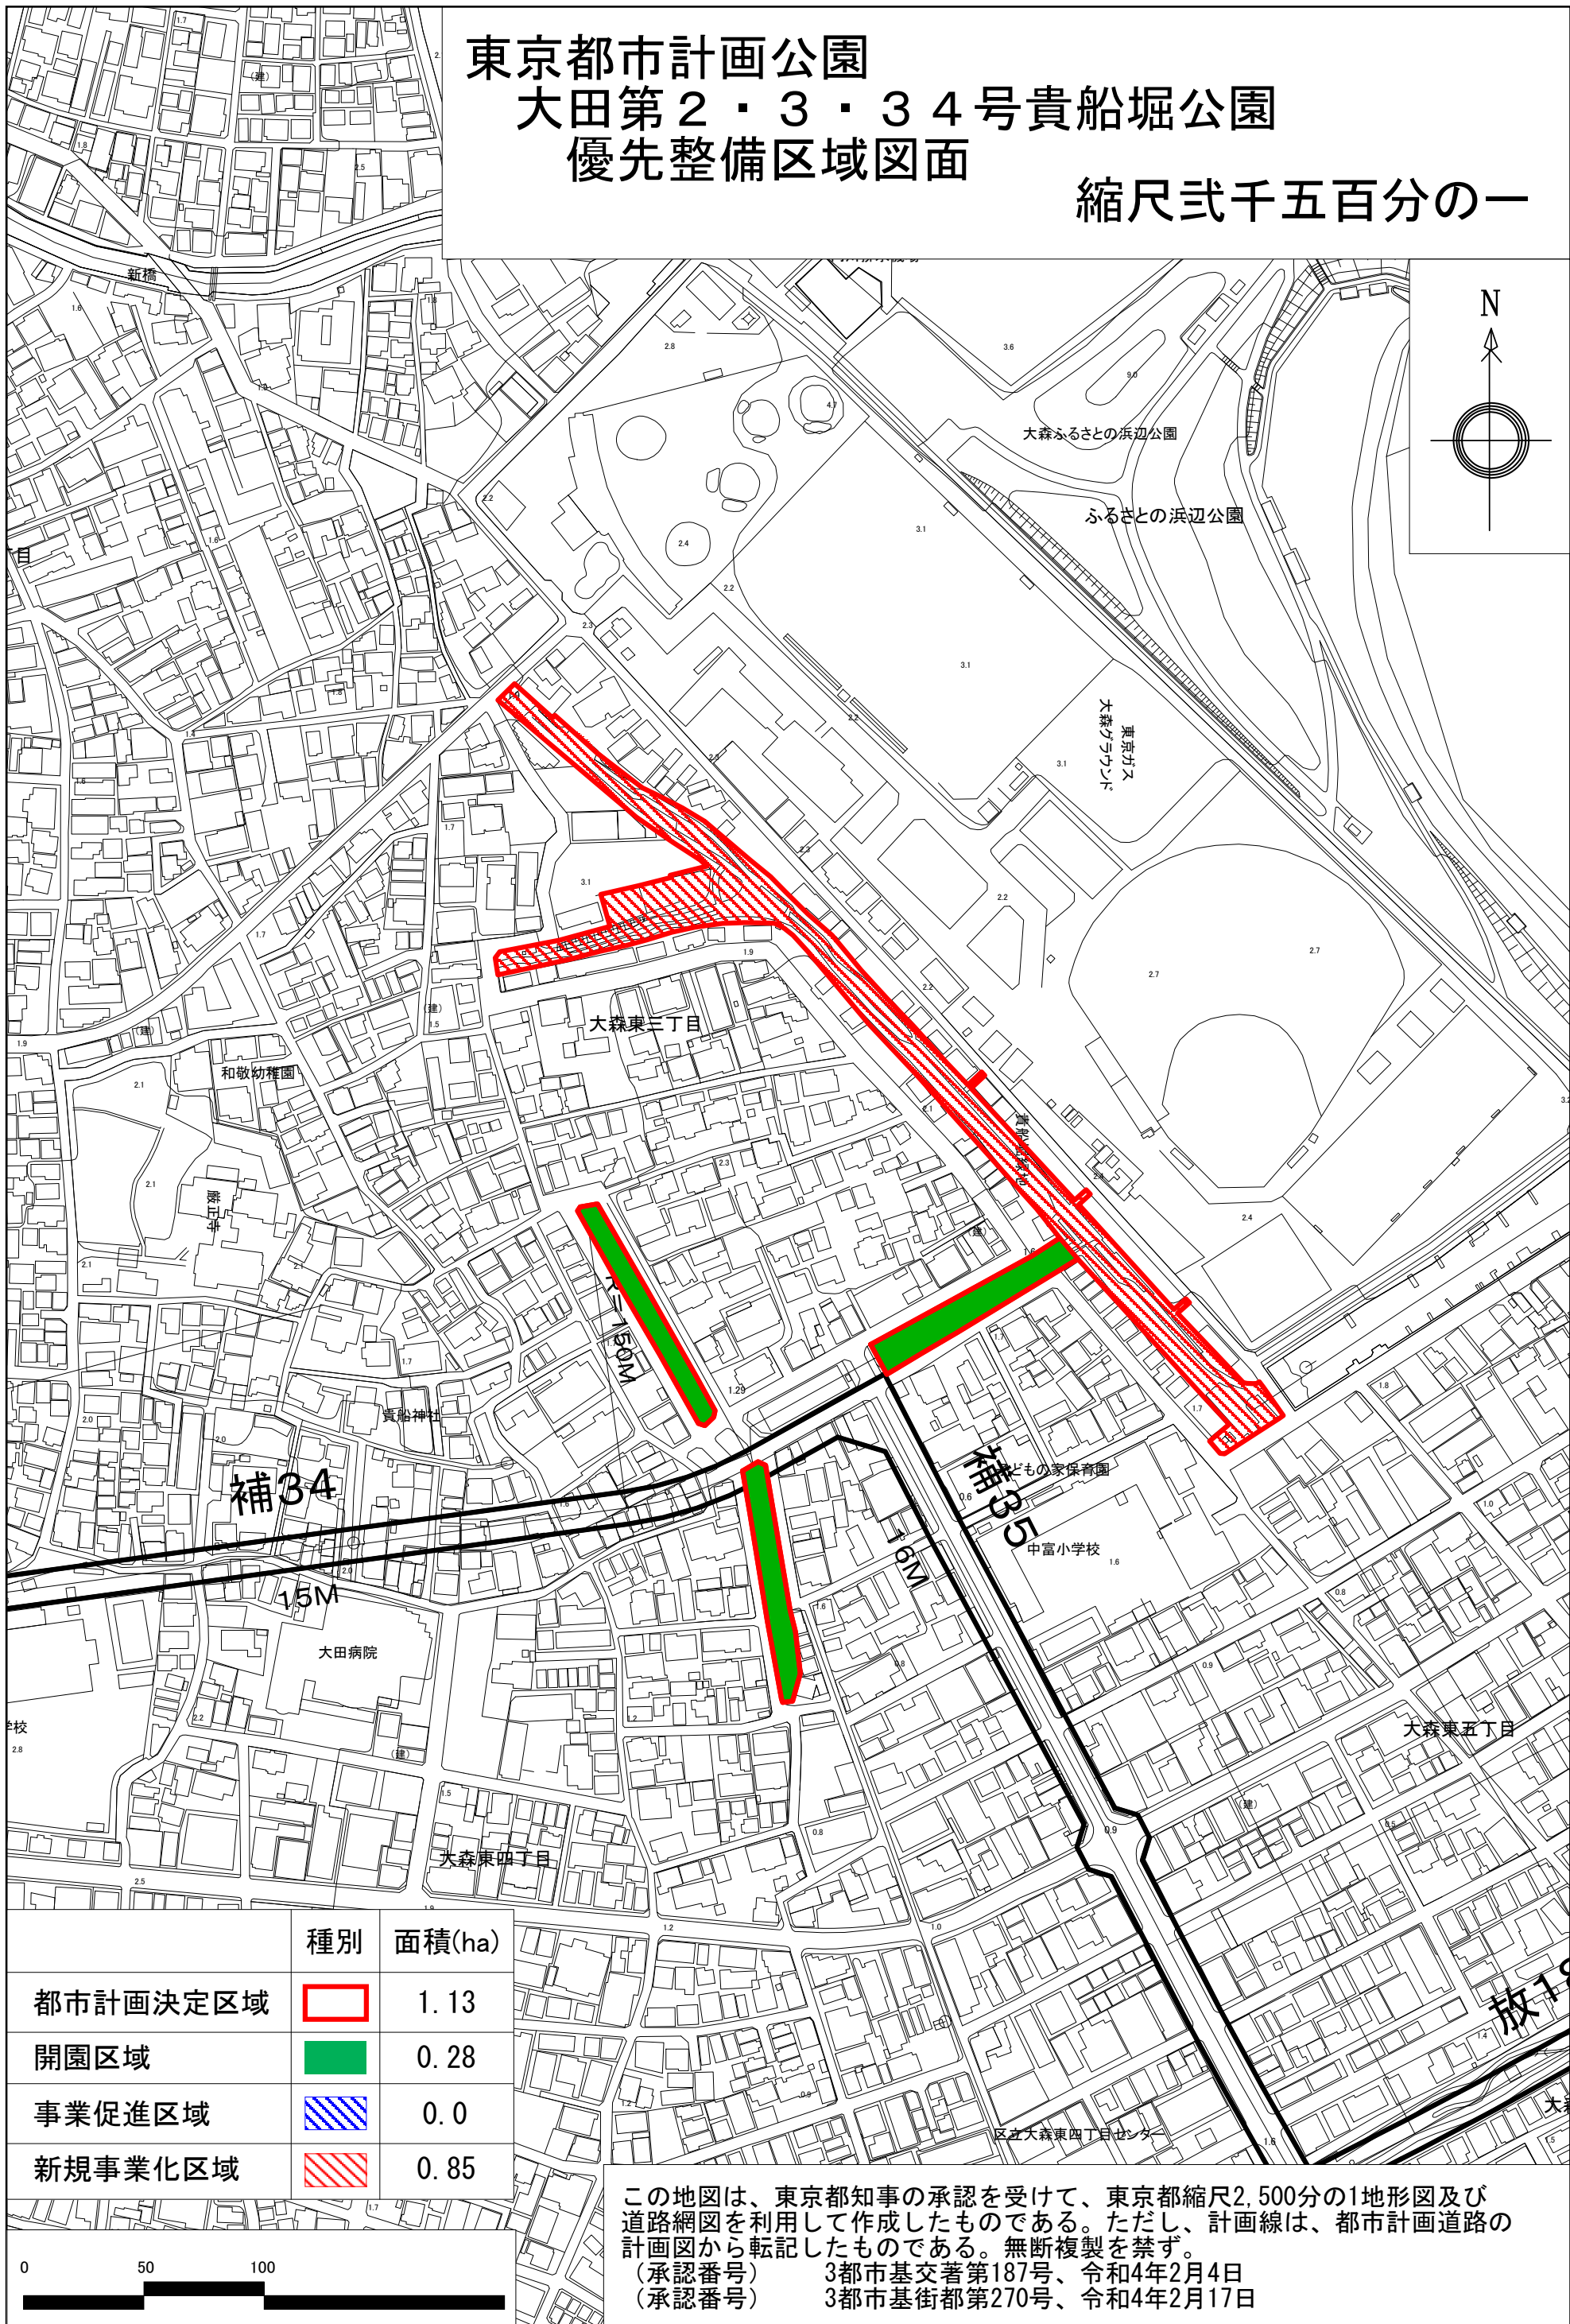

	種別	面積(ha)
都市計画決定区域		1.13
開園区域		0.28
事業促進区域		0.0
新規事業化区域		0.85



この地図は、東京都知事の承認を受けて、東京都縮尺2,500分の1地形図及び道路網図を利用して作成したものである。ただし、計画線は、都市計画道路の計画図から転記したものである。無断複製を禁ず。
 (承認番号) 3都市基交著第187号、令和4年2月4日
 (承認番号) 3都市基街都第270号、令和4年2月17日