


八王子都市計画公園計画図

第6.5.1号富士森公園

縮尺三千分の一

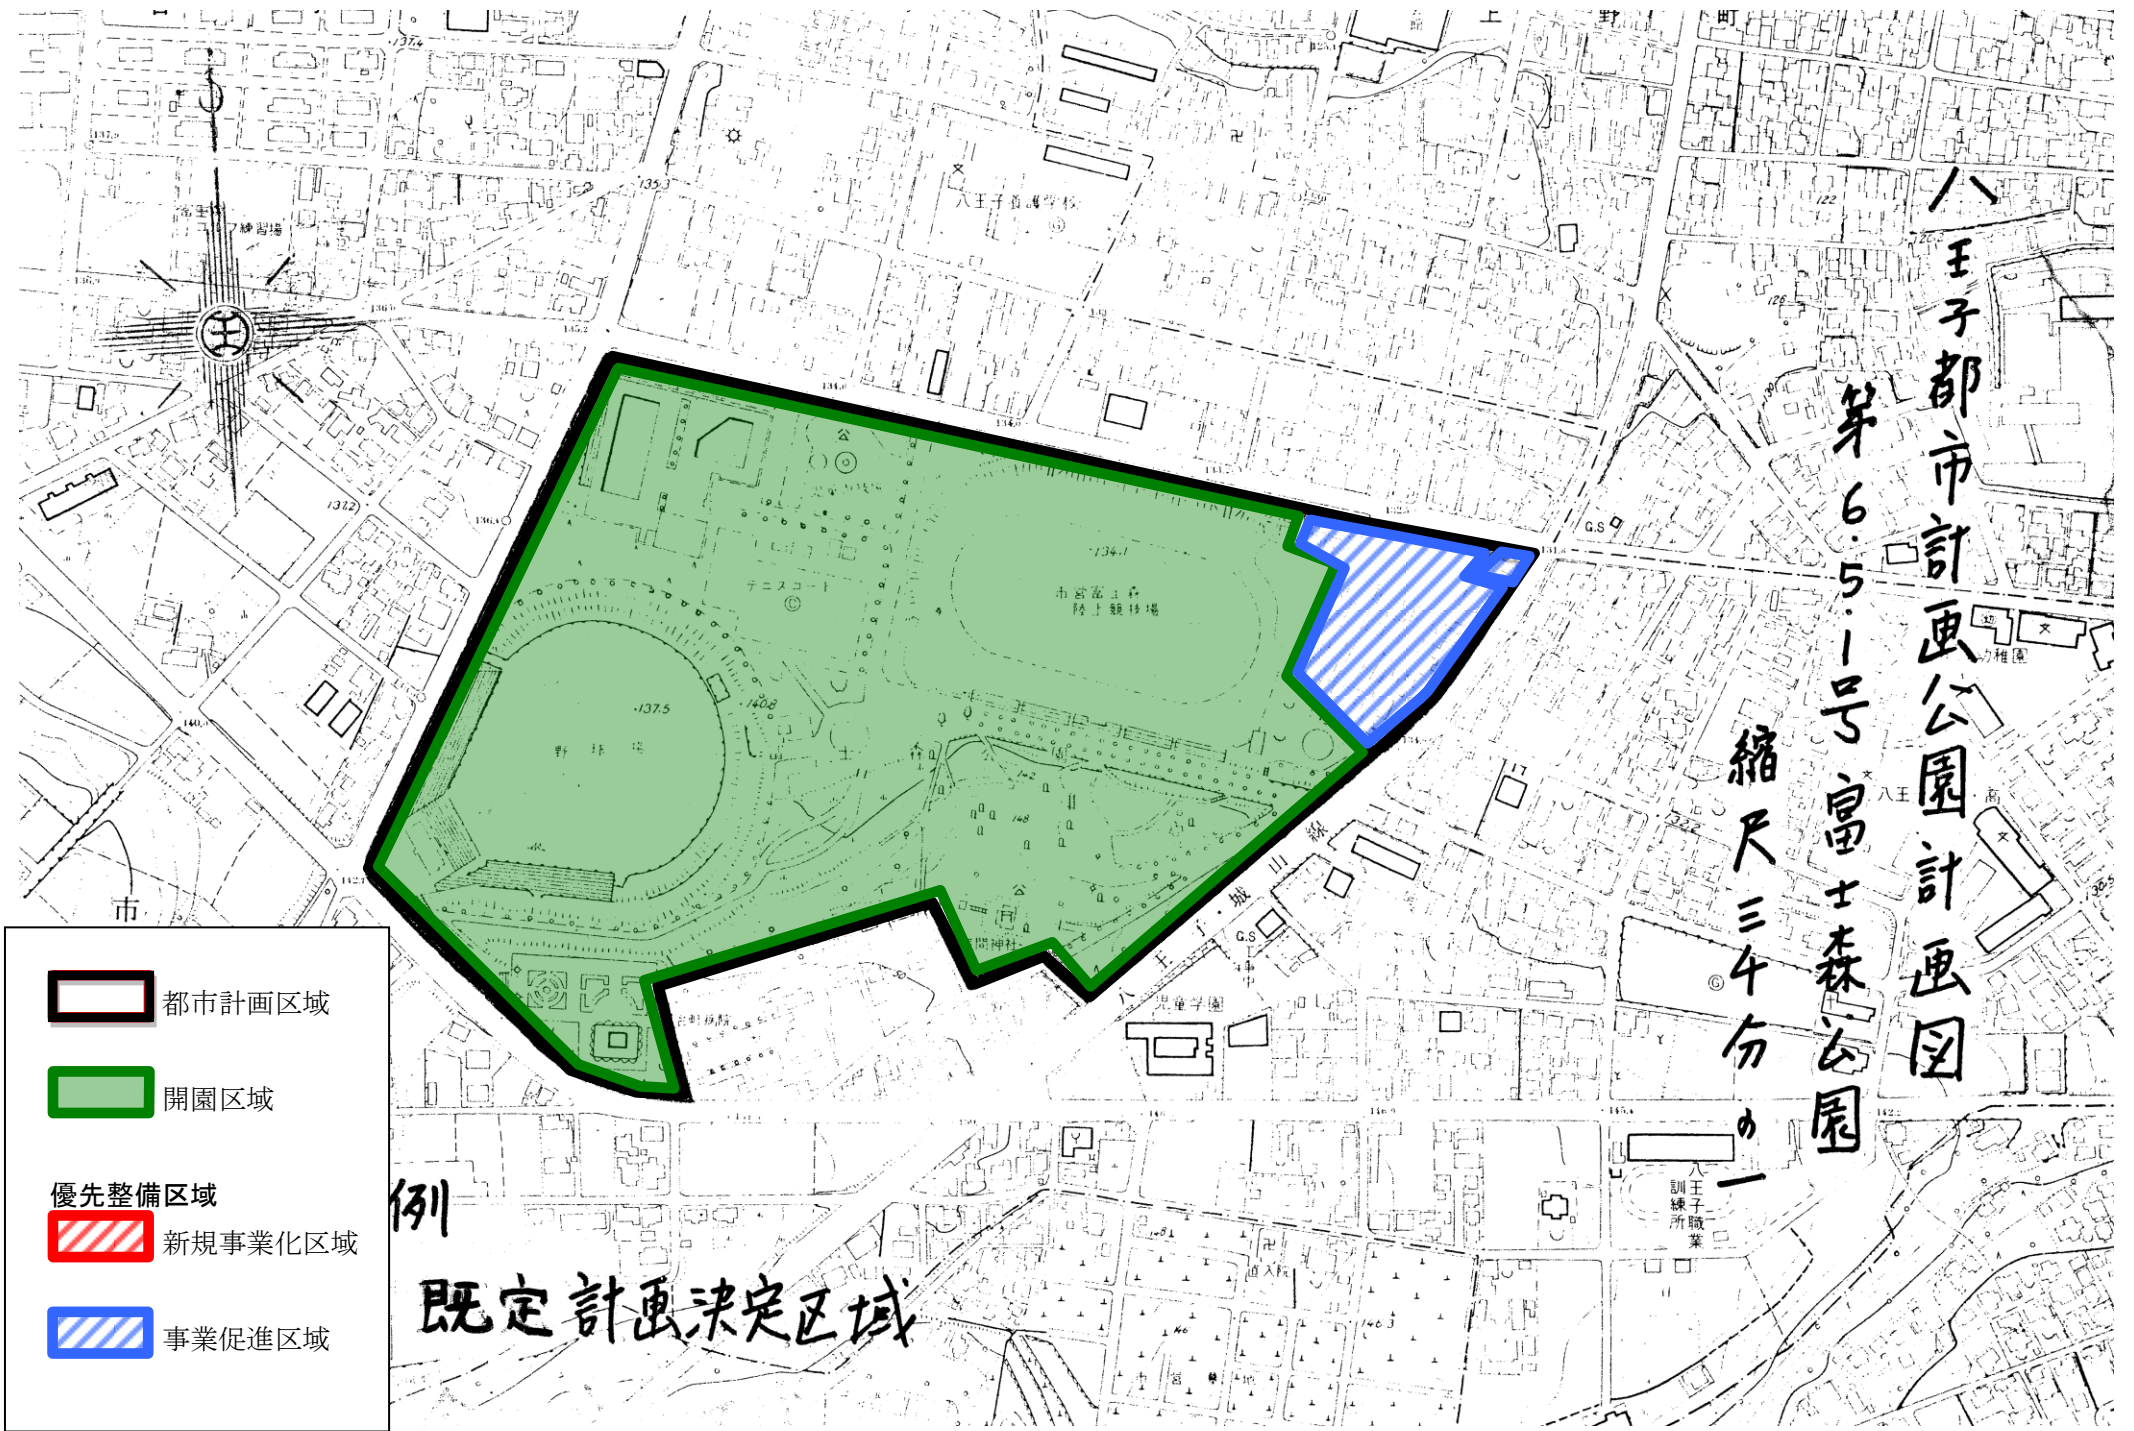

都市計画区域

開園区域

優先整備区域

新規事業化区域

事業促進区域

例

既定計画決定区域