


# 八王子市都市計画緑地計画図

第11号

ひよどり緑地  
縮尺千五百分之一

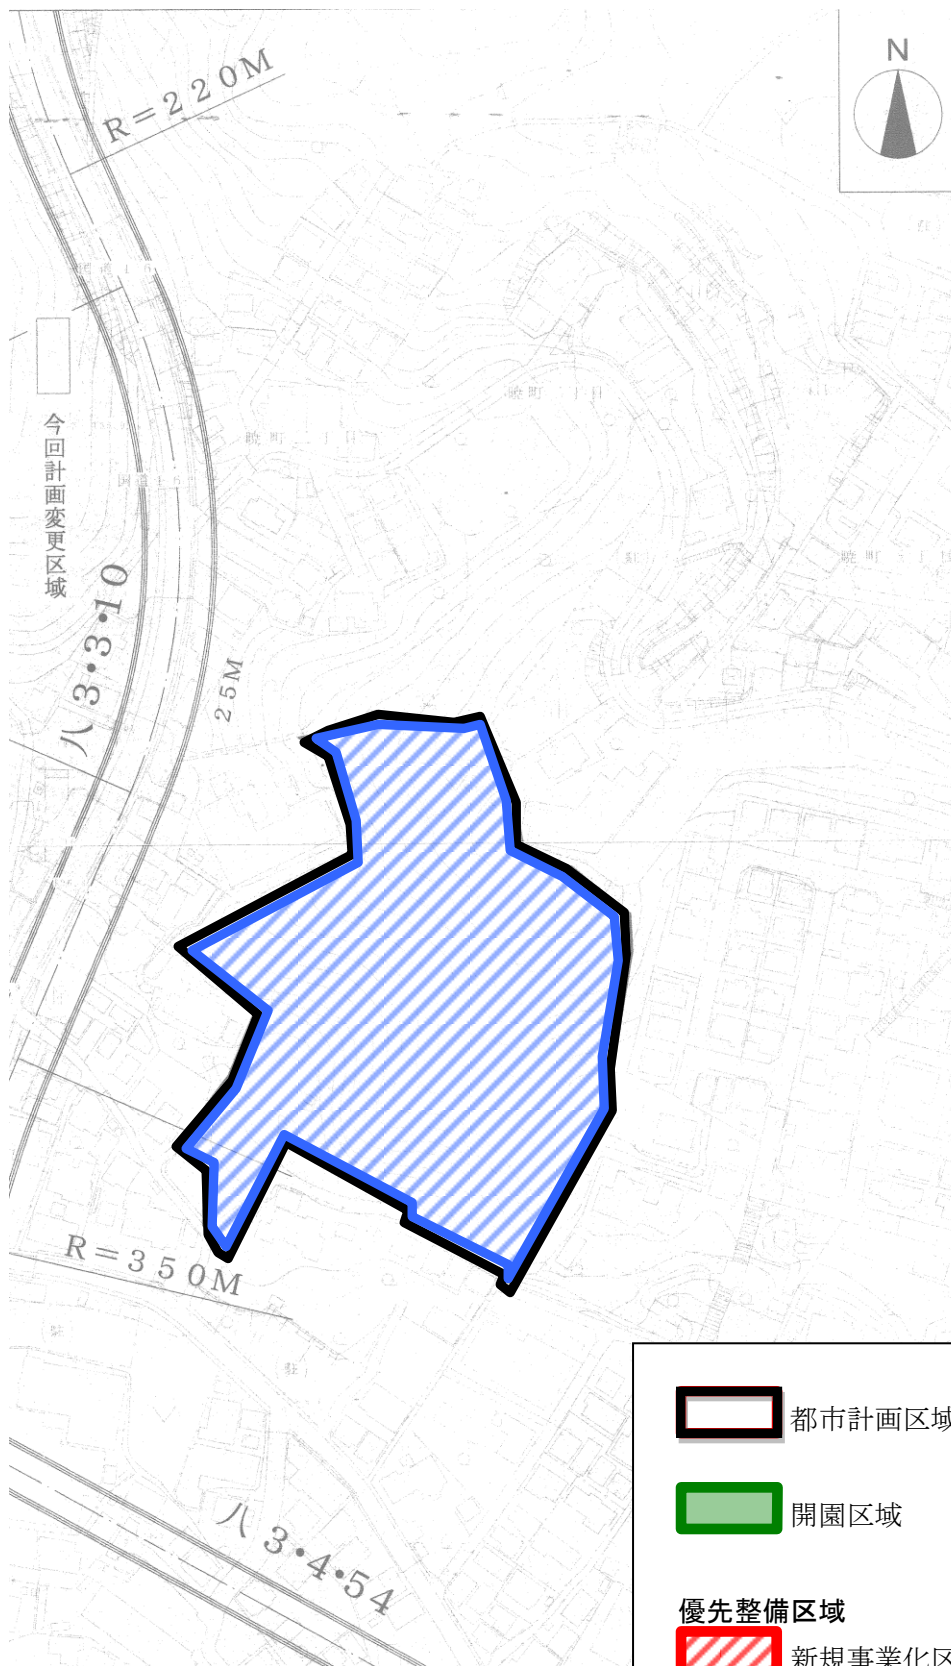

都市計画区域



開園区域

優先整備区域



新規事業化区域



事業促進区域