


優先整備区域を表示する図面（参考図）
第8・2・4号土屋塚公園
縮尺 式千五百分之一

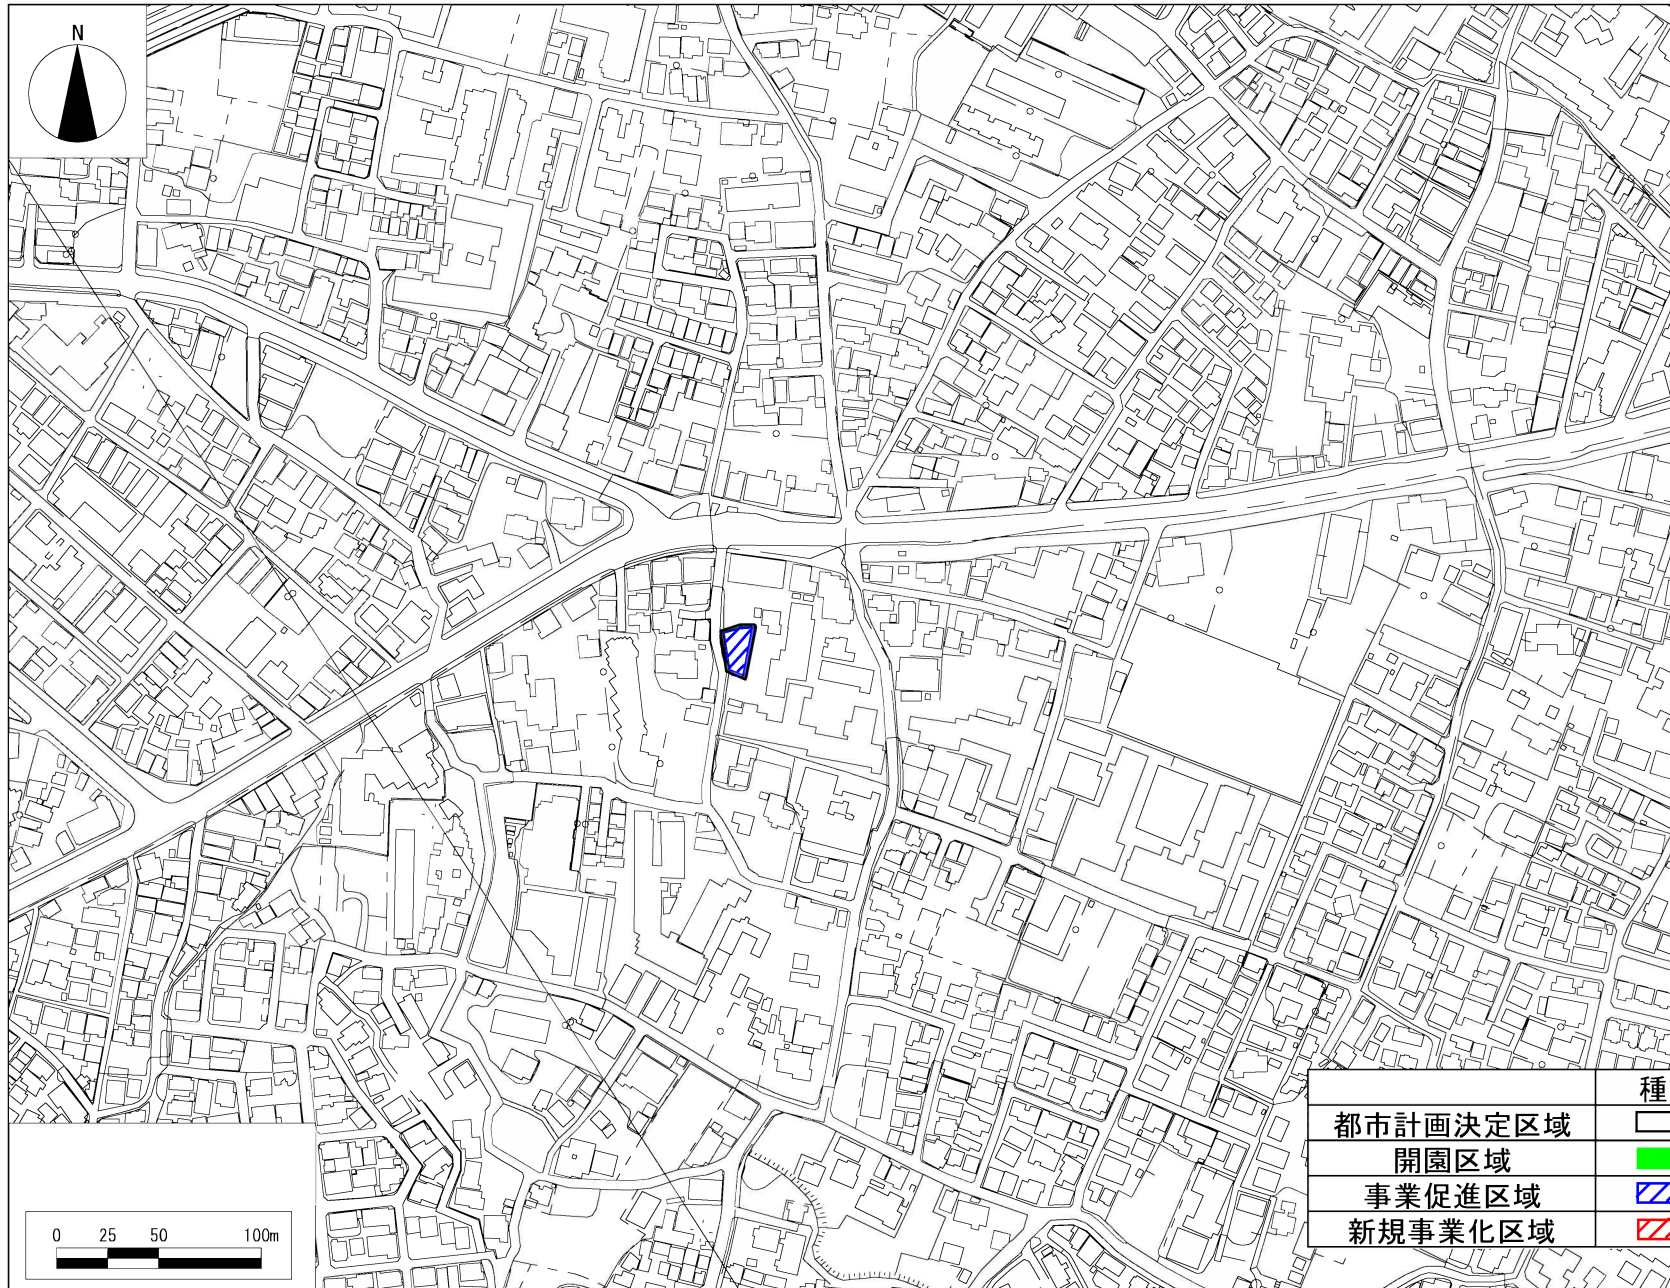

	種別	面積 (ha)
都市計画決定区域	□	0.03
開園区域	■	0
事業促進区域	▨	0.03
新規事業化区域	▨	0