


日野都市計画公園第5・4・2号 北川原公園





日野市営多摩川グラウンド

万願寺一丁目

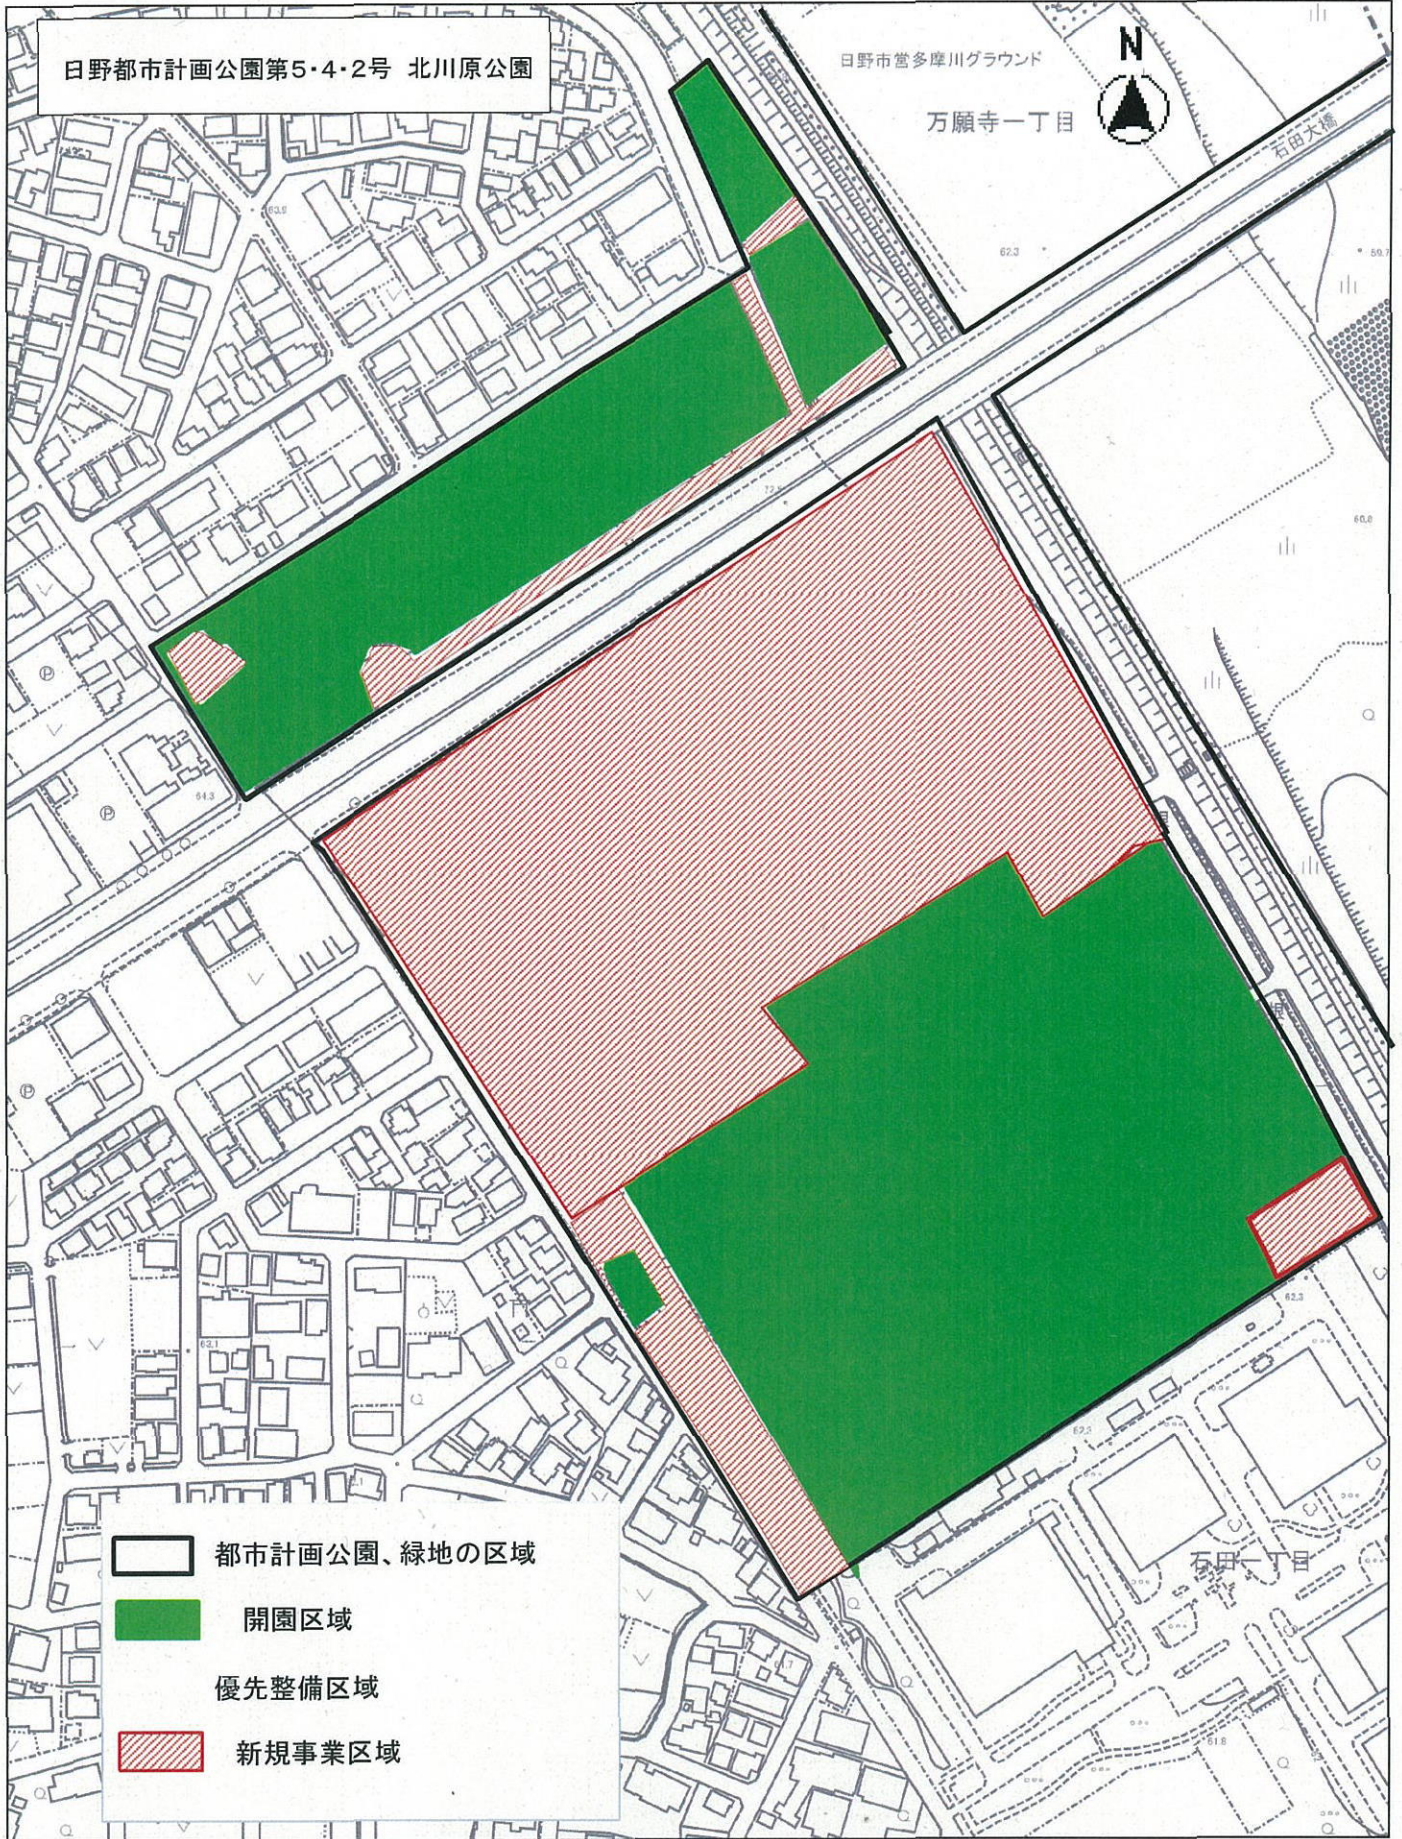

石田大橋



-  都市計画公園、緑地の区域
-  開園区域
-  優先整備区域
-  新規事業区域

この地図は、東京都知事の承認を受けて、東京都縮尺2,500分の1地形図を利用して作成したものです。(承認番号) 31都市基交著第22号