


国分寺都市計画第2・2・12号さつき公園（優先整備区域を表示する図面）参考図

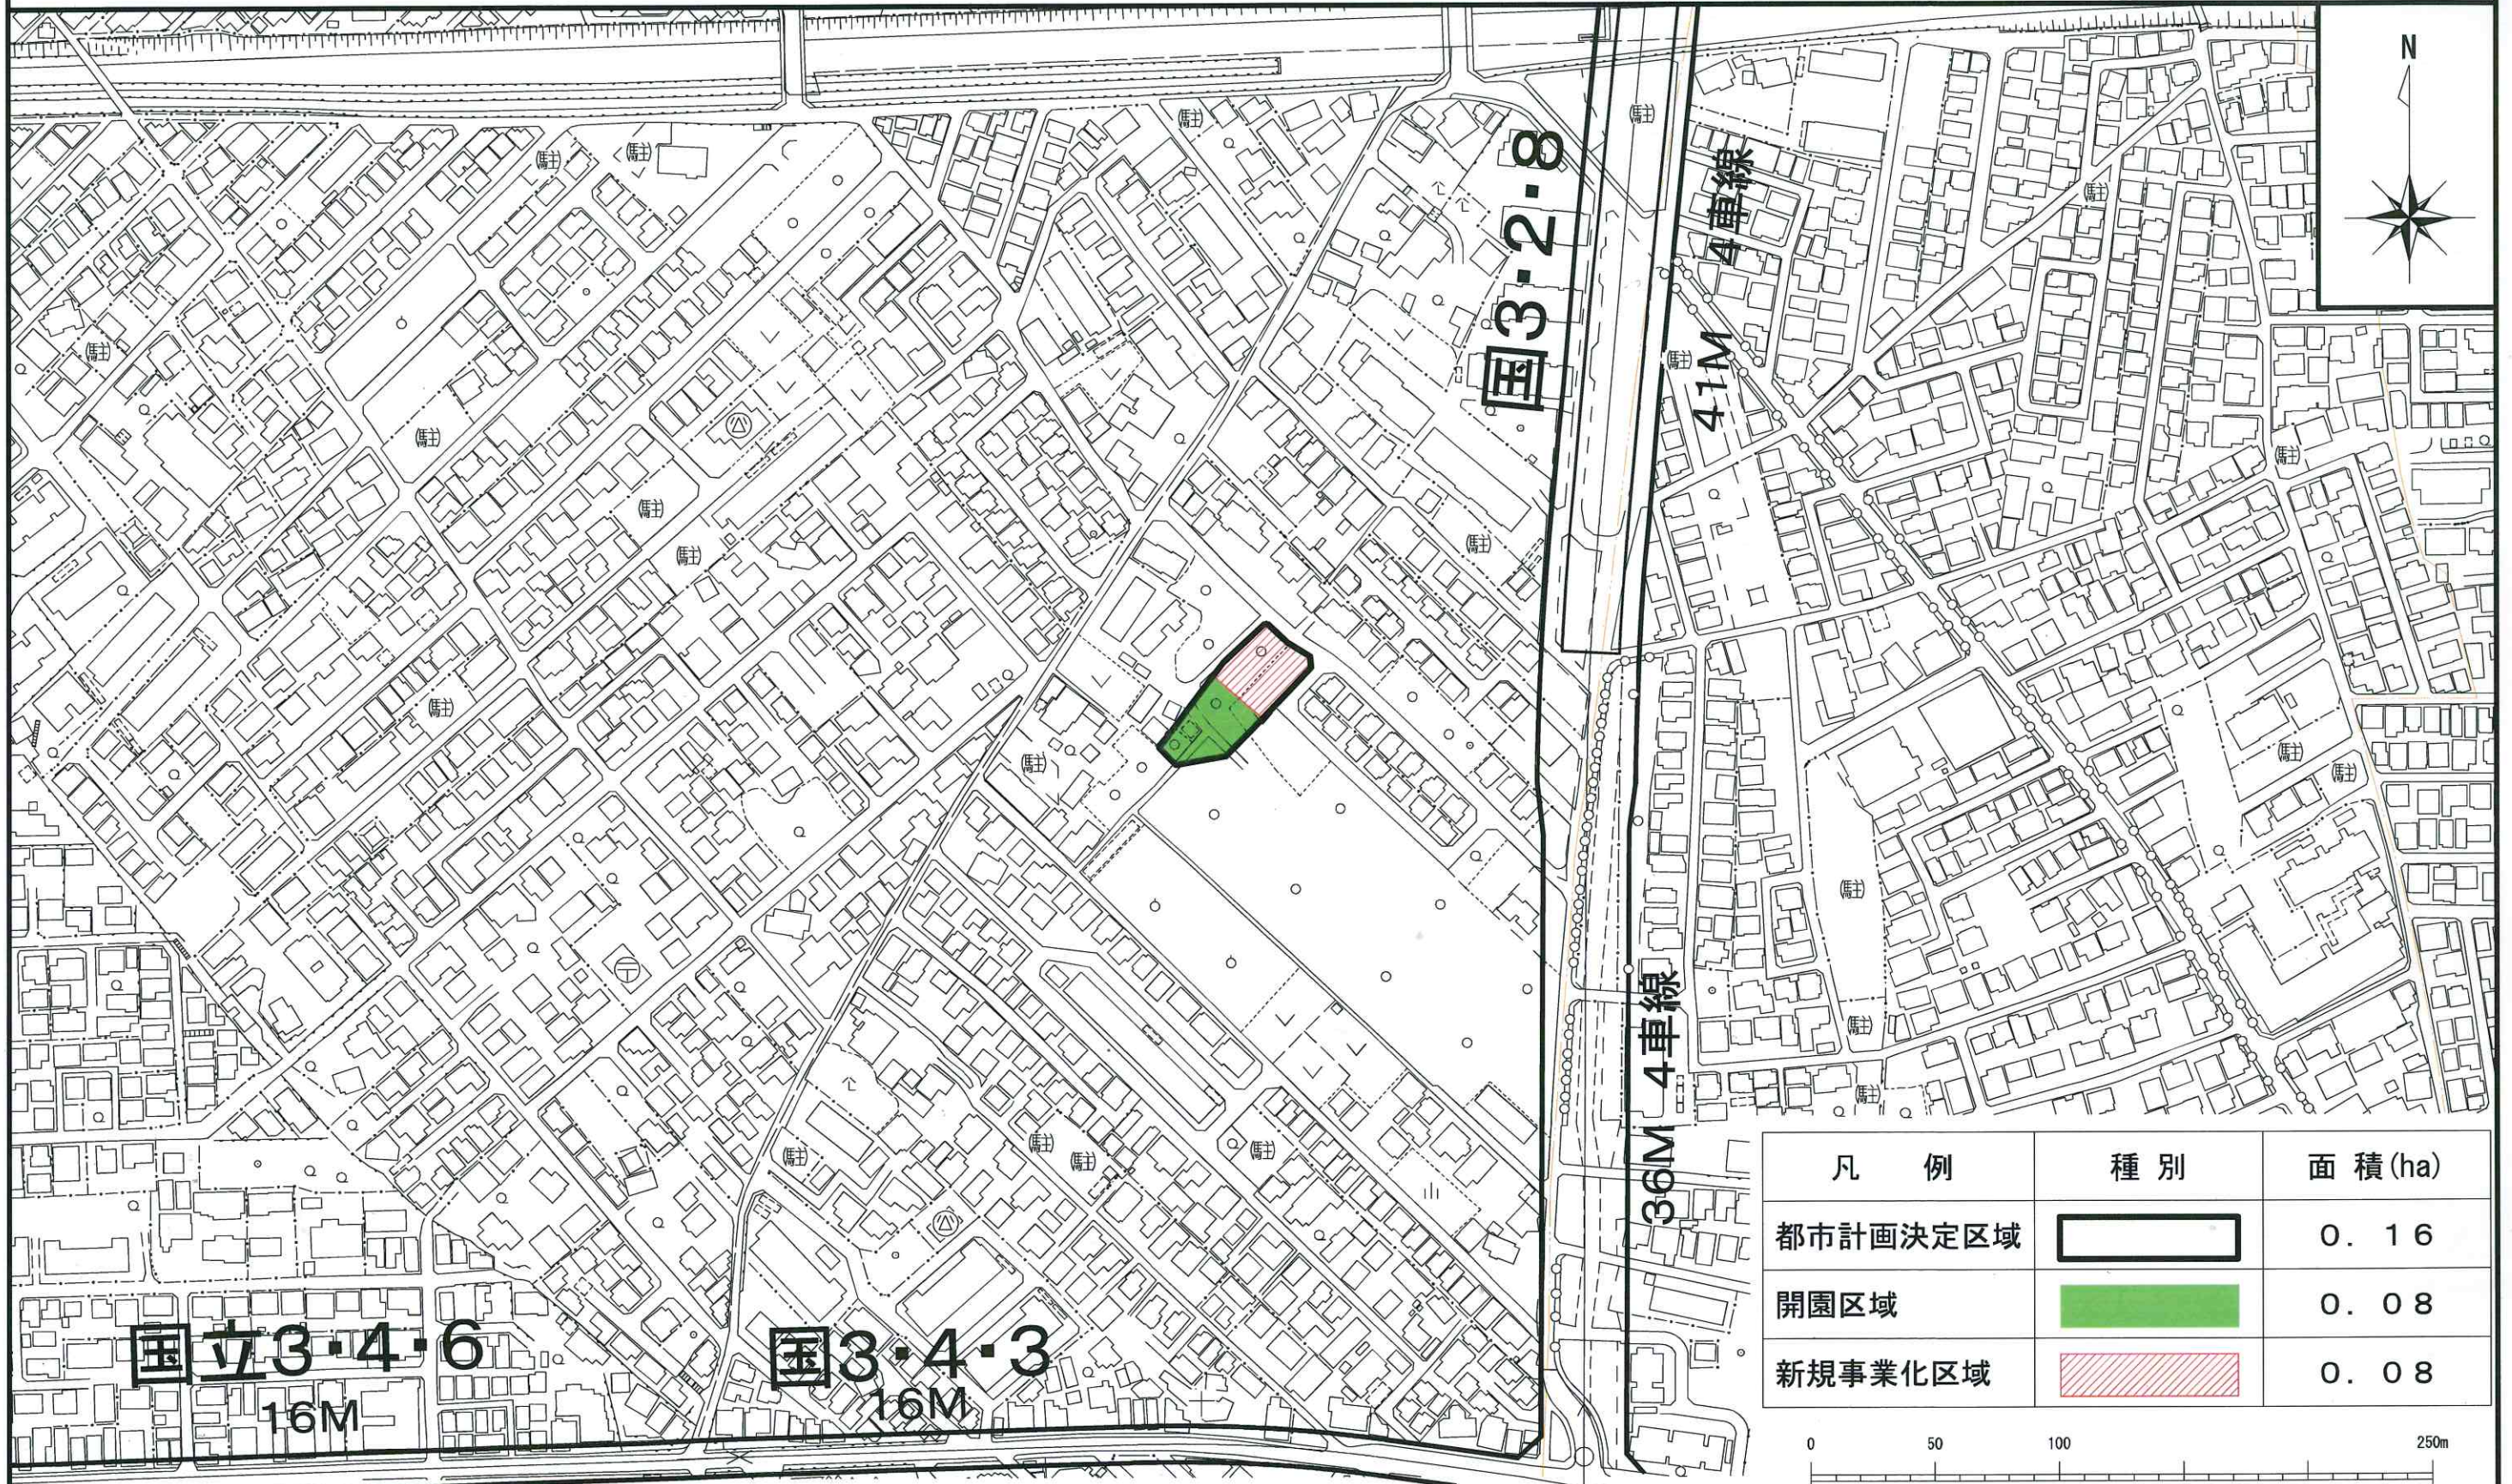

凡 例	種 別	面 積 (ha)
都市計画決定区域		0.16
開園区域		0.08
新規事業化区域		0.08

「この地図は、東京都知事の承認を受けて、東京都縮尺2,500分の1地形図を利用して作成したものである。(承認番号)31都市基交第110号」

「この地図は、東京都知事の承認を受けて、東京都縮尺1/2,500の地形図（道路網図）を使用して作成したものである。ただし、計画線は、都市計画道路の計画図から転記したものである。無断複製を禁ず。(承認番号)31都市基街第119号、令和元年8月6日」

縮尺1/2,500