


奥畑谷戸公園

優先整備区域を表示する図面(参考図)

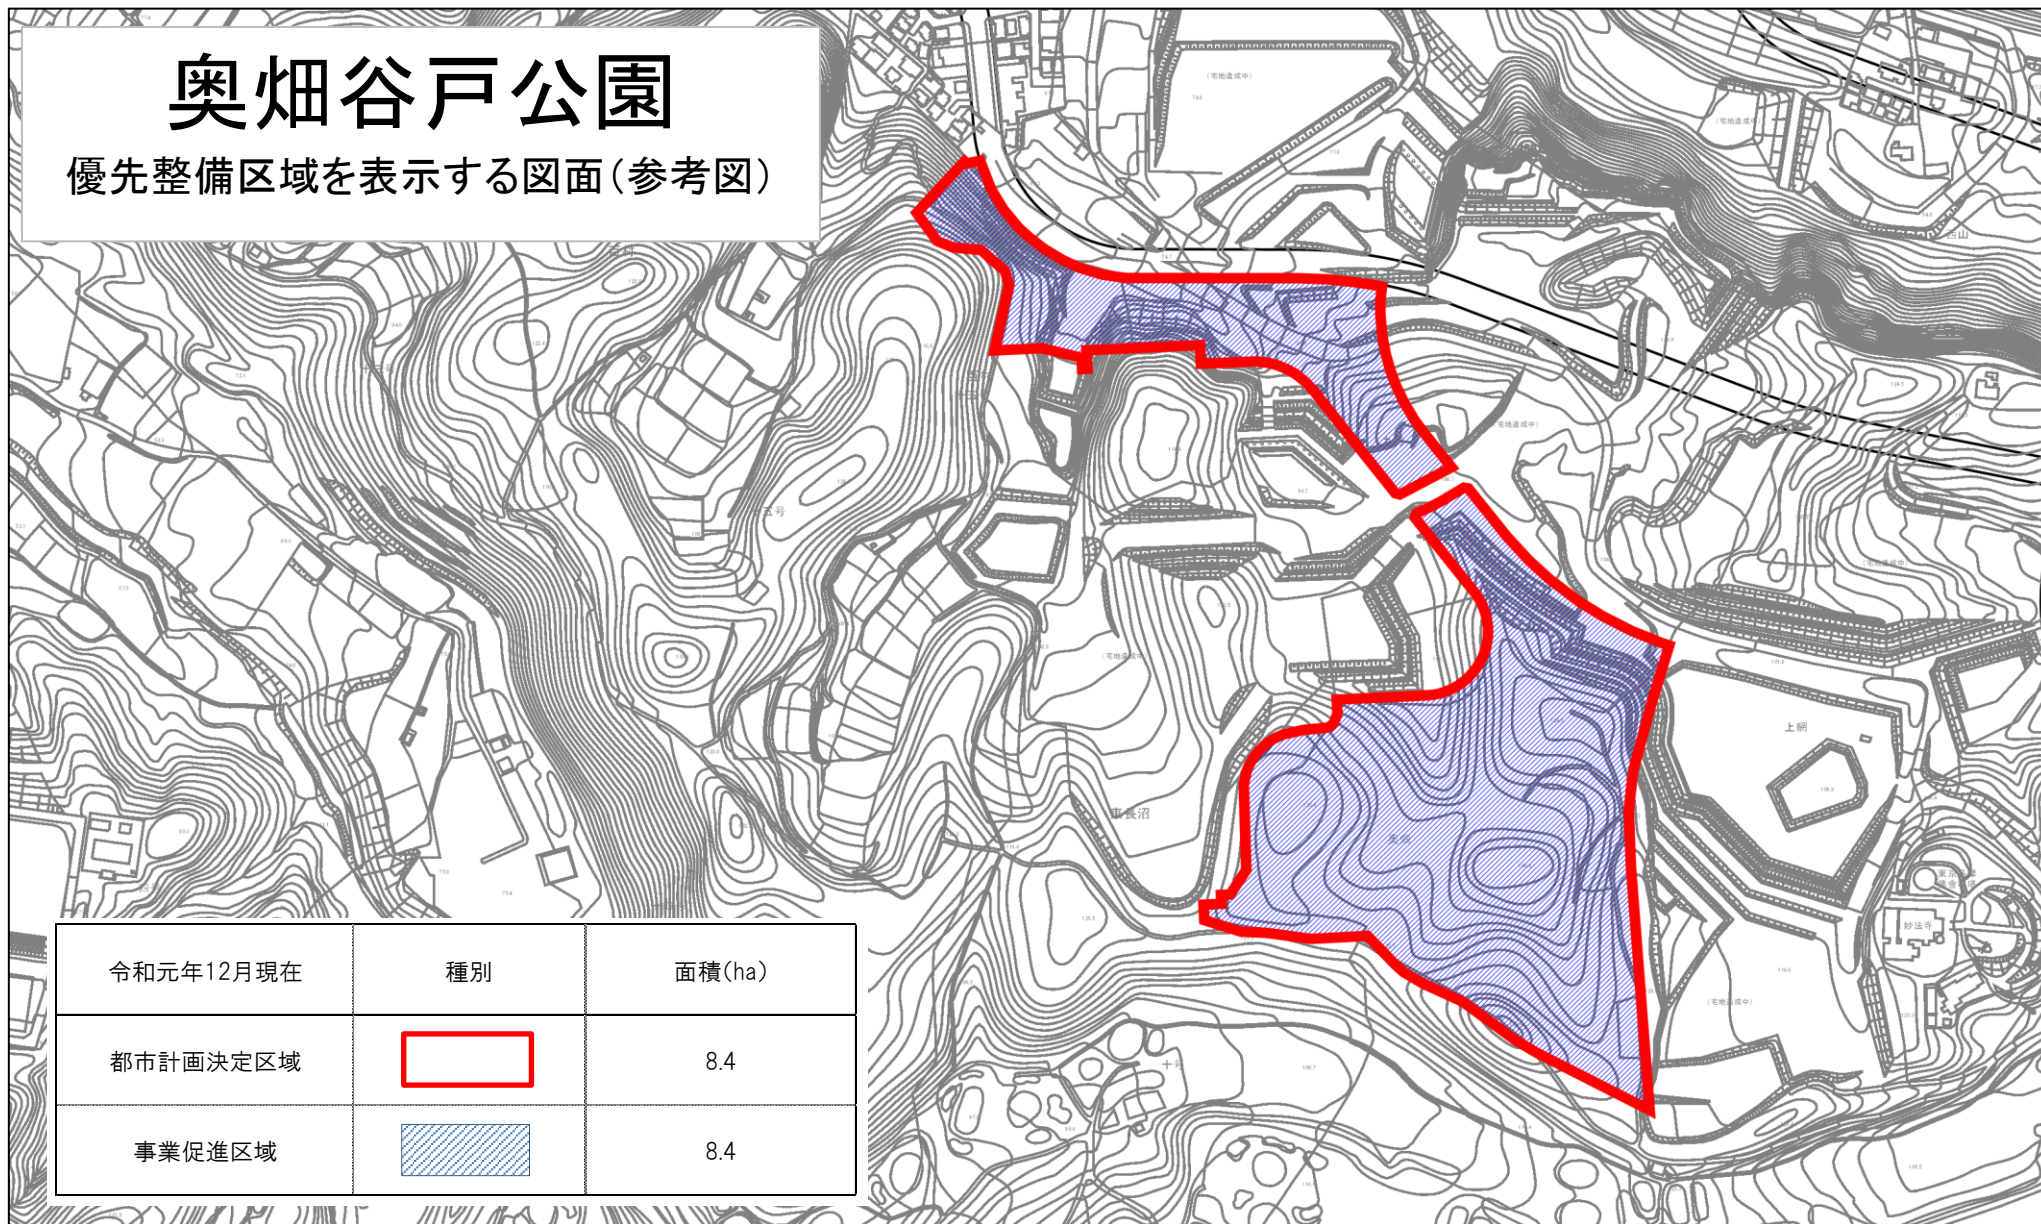

令和元年12月現在	種別	面積(ha)
都市計画決定区域		8.4
事業促進区域		8.4

優先整備区域箇所: 稲城市大字矢野口字上綱及び字奥畑、大字東長沼字九号及び字十号並びに大字百村字十五号各地内