


本図面は優先整備区域（事業促進区域及び新規事業化区域）を表示した参考図です。
優先整備区域の詳細は、事業主体へお問合せください。

薬師山緑地

優先整備区域を表示する図面（参考図）

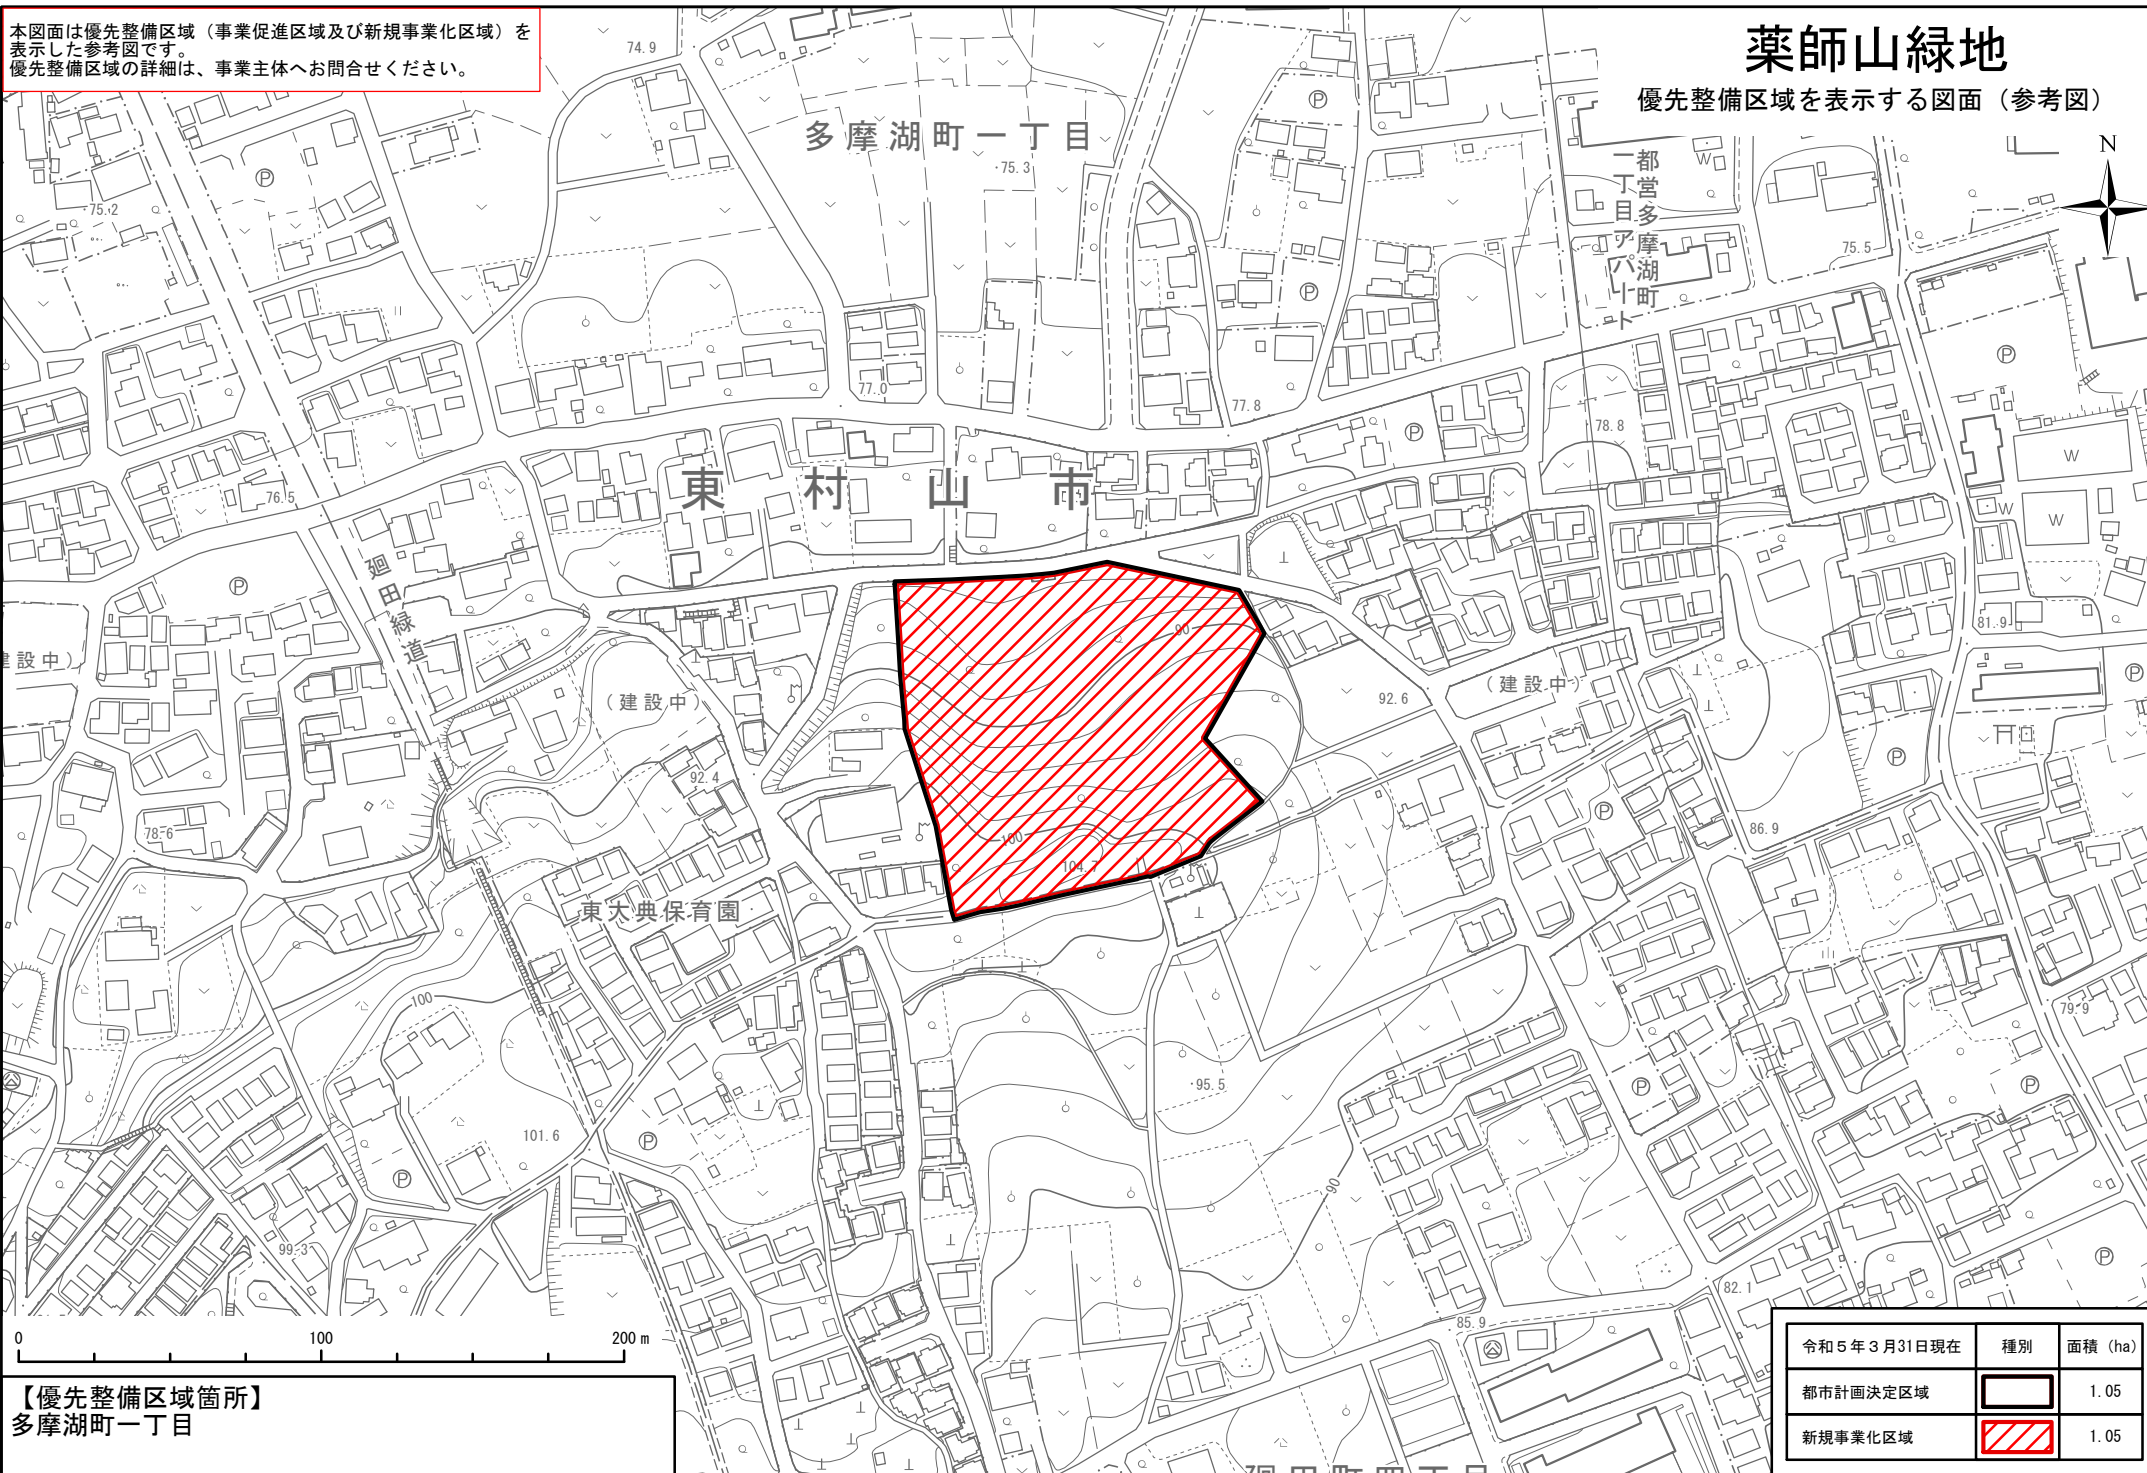

【優先整備区域箇所】
多摩湖町一丁目

令和5年3月31日現在	種別	面積 (ha)
都市計画決定区域		1.05
新規事業化区域		1.05