
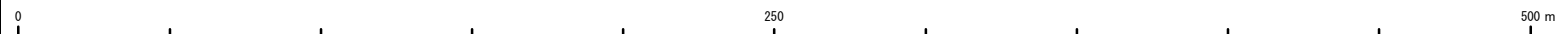


本図面は優先整備区域（事業促進区域及び新規事業化区域）を表示した参考図です。  
優先整備区域の詳細は、事業主体へお問合せください。

# 宇喜田公園

（開園名：宇喜田公園）  
優先整備区域を表示する図面（参考図）

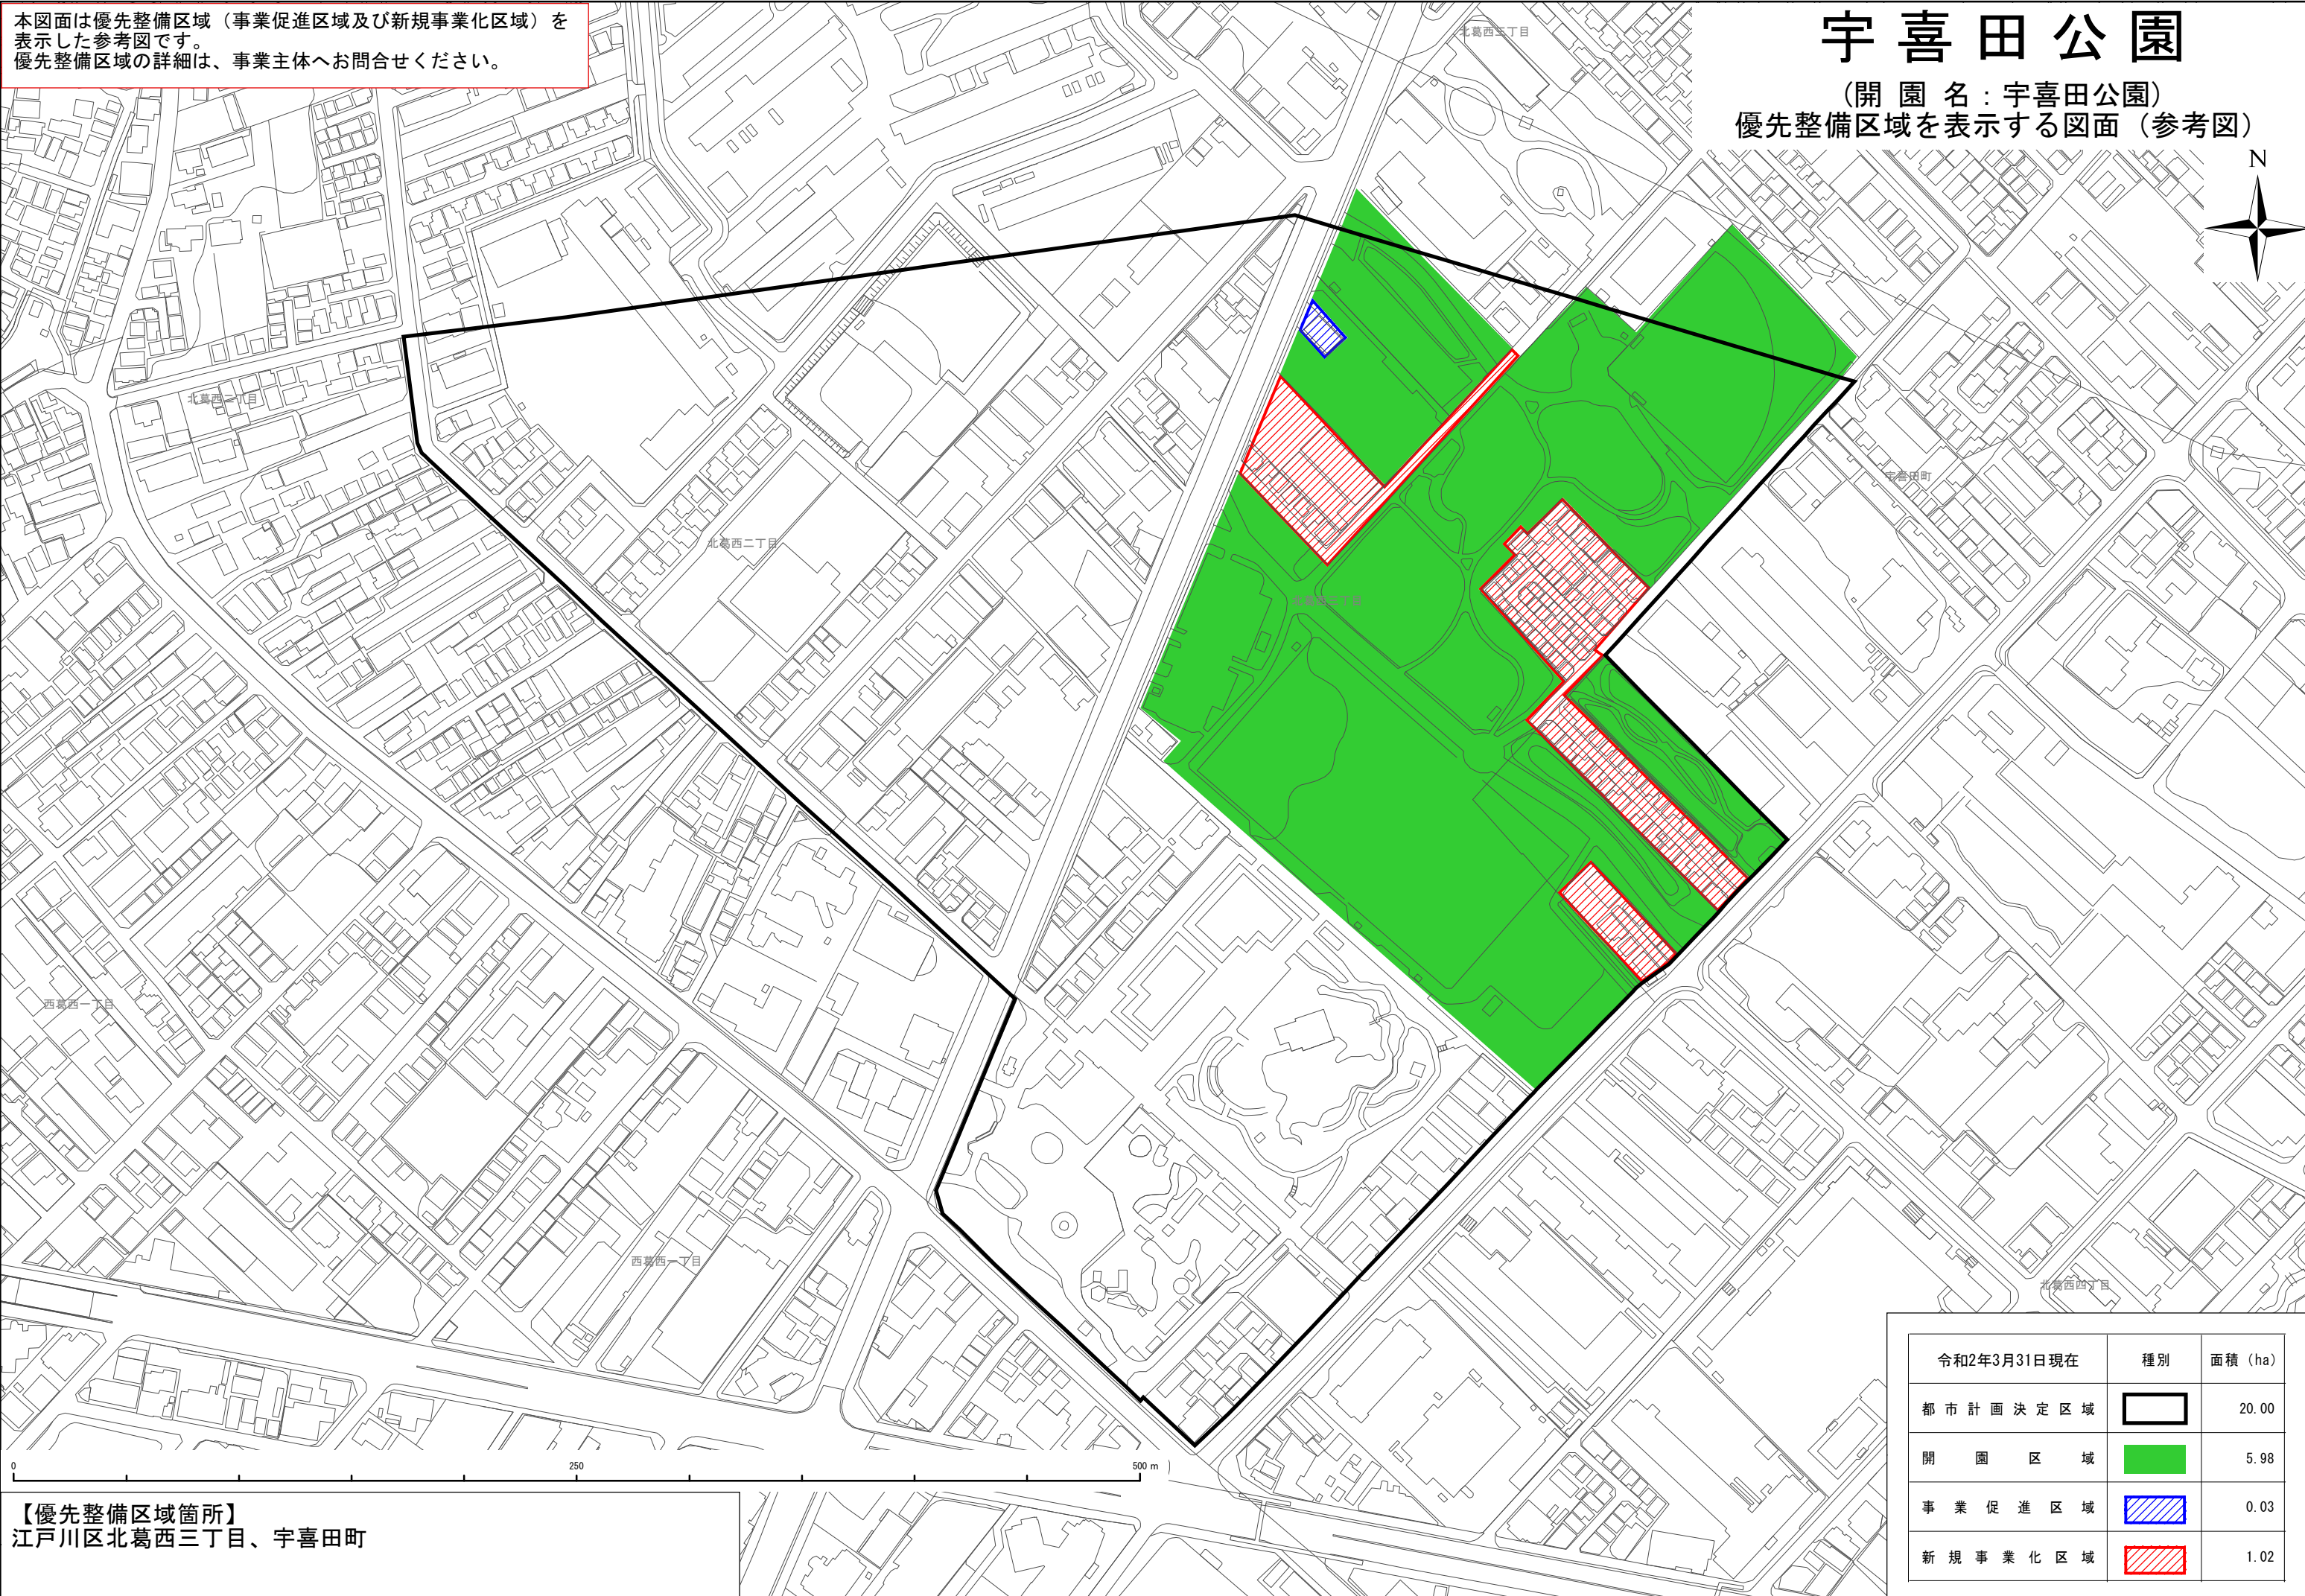

【優先整備区域箇所】  
江戸川区北葛西三丁目、宇喜田町

令和2年3月31日現在	種別	面積 (ha)
都市計画決定区域		20.00
開園区域		5.98
事業促進区域		0.03
新規事業化区域		1.02