



図2-1 中枢広域拠点内整備区分図分割図1

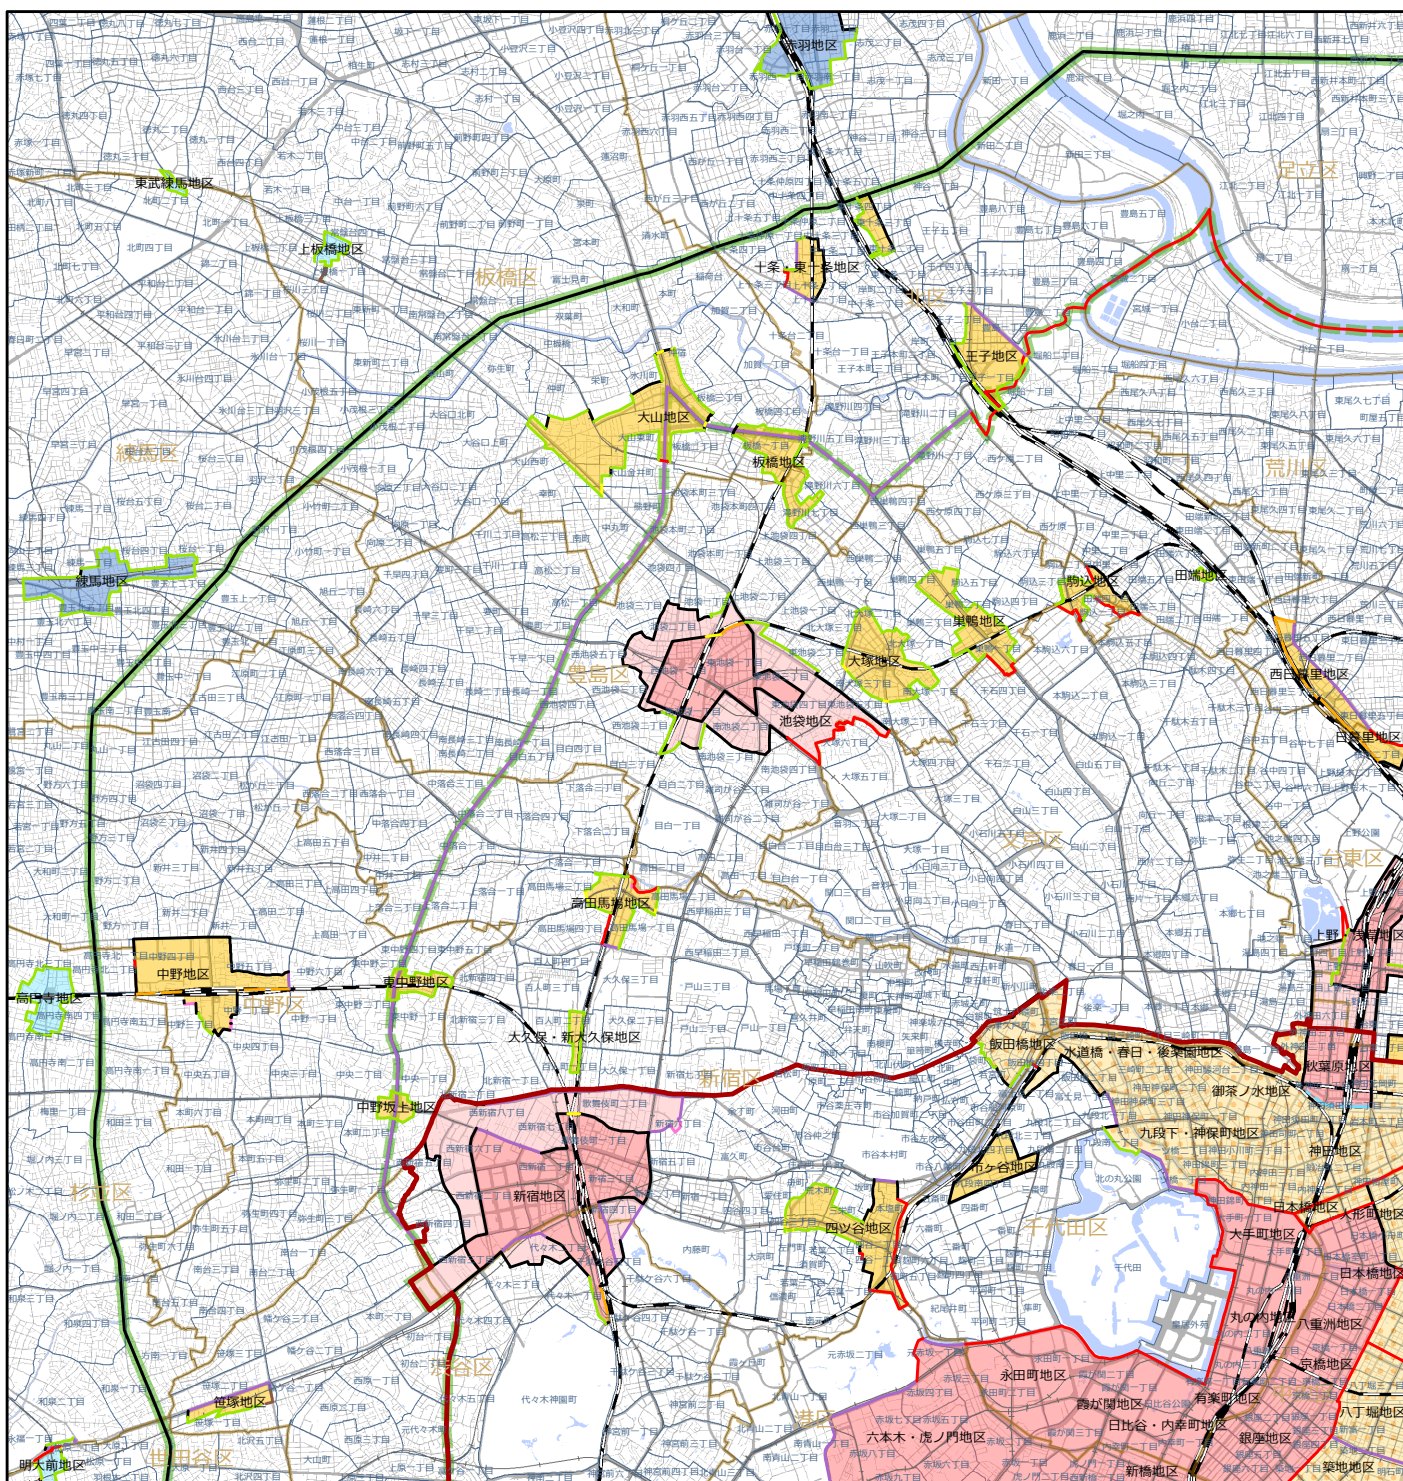

境界線凡例

- |               |           |
|---------------|-----------|
| — 延長線         | — 鉄道中心    |
| — 敷地境界        | — 鉄道境界    |
| - - - 河川中心    | — 区画整理区域界 |
| - - - 河川等界    | — 地区計画界   |
| — 用途界         | — 緊急整備地域界 |
| — 町丁目界        | — 都市計画公園界 |
| — 道路中心        | — 護岸境界    |
| — 道路境界        | — 見通し線    |
| — 道路境界から20M   | — その他     |
| — 道路境界から30M   | — 不明      |
| — 都計道中心       |           |
| — 都計道境界       |           |
| — 都計道の境界から20M |           |

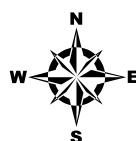

整備区分凡例

- |                       |
|-----------------------|
| ■ 中核的な拠点地区            |
| ■ 中核的な拠点周辺地区          |
| ■ 中核的な拠点周辺地区 (上限250%) |
| ■ 活力とにぎわいの拠点地区        |
| ■ 活力とにぎわいの拠点地区群       |
| ■ 重要な地域の拠点地区          |
| ■ 地域の拠点地区             |

境界線凡例2

- |               |
|---------------|
| — 中枢広域拠点域     |
| — センター・コア・エリア |
| — 国際ビジネス交流ゾーン |