



図2-3 中枢広域拠点内整備区分割図分割図3

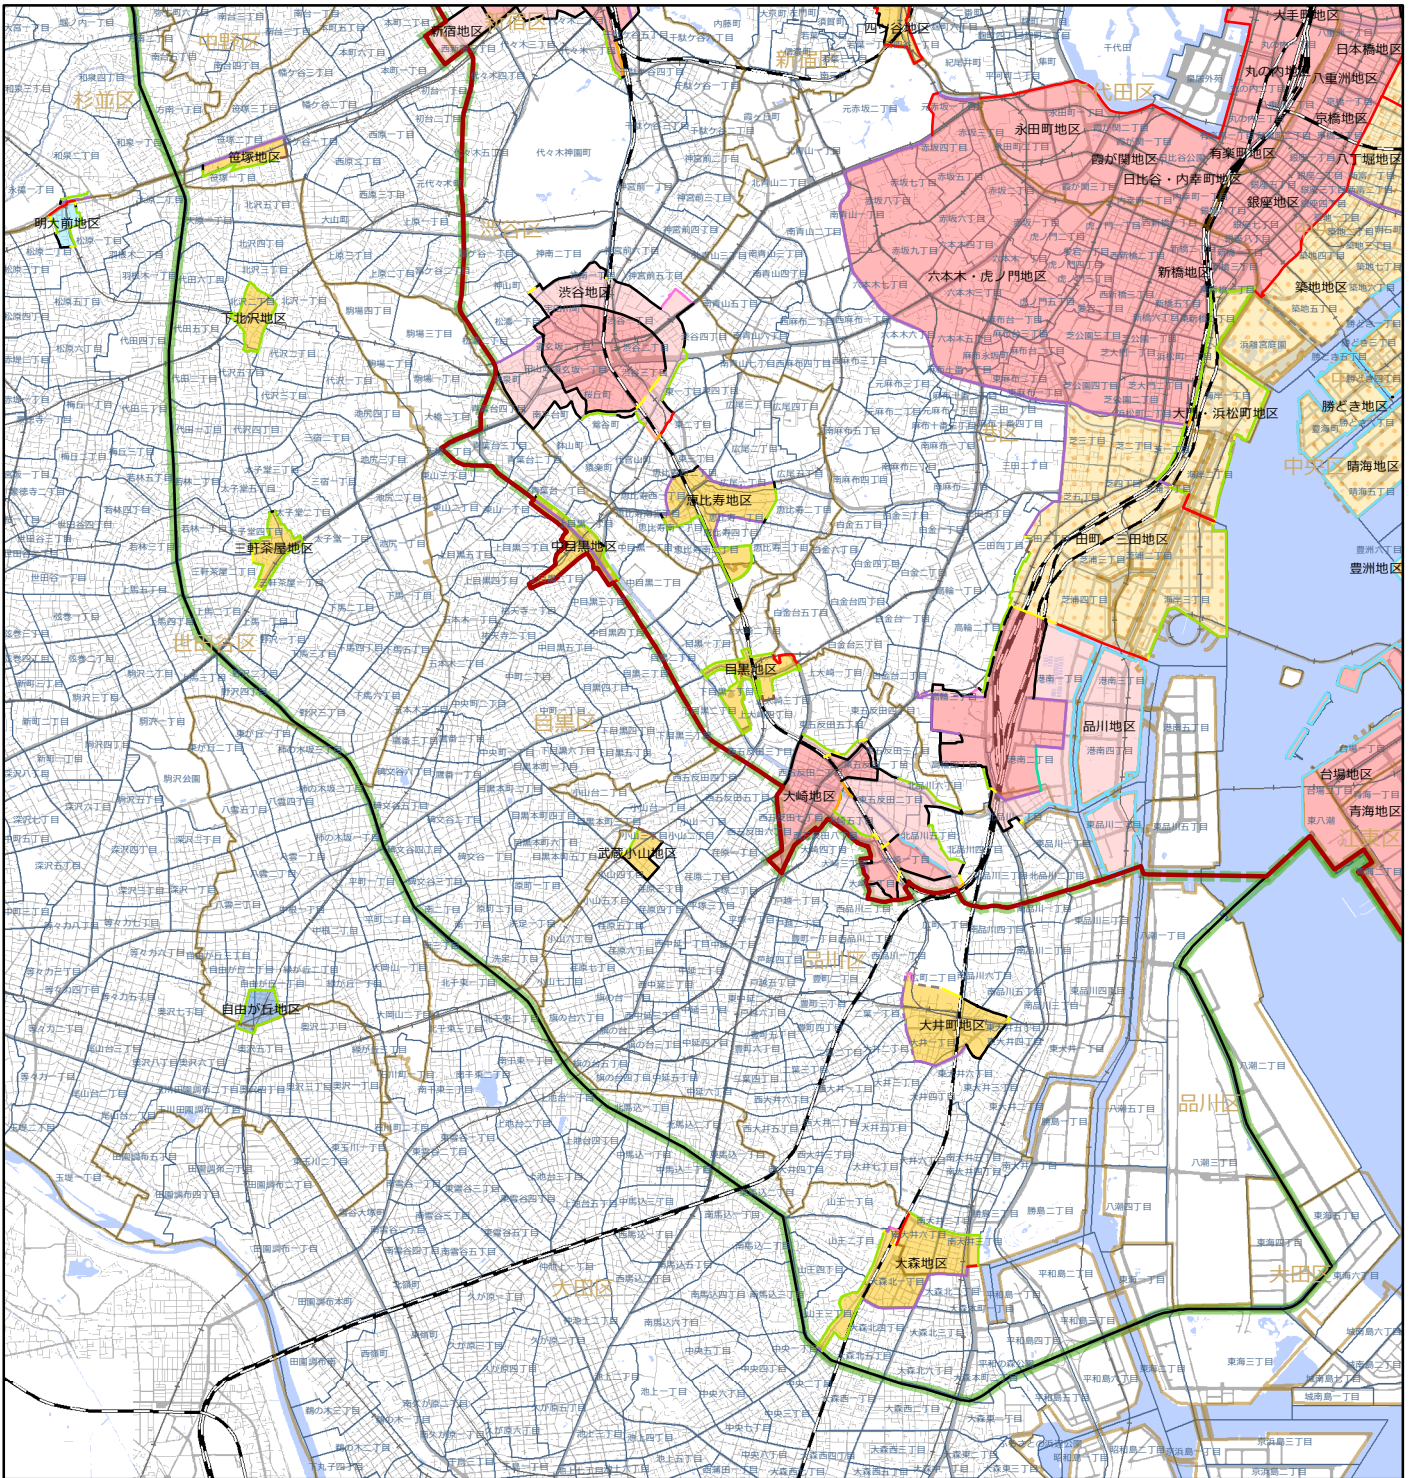

境界線凡例

- | | |
|---------------|-----------|
| — 延長線 | — 鉄道中心 |
| — 敷地境界 | — 鉄道境界 |
| — 河川中心 | — 区画整理区域界 |
| — 河川等界 | — 地区計画界 |
| — 用途界 | — 緊急整備地域界 |
| — 町丁目界 | — 都市計画公園界 |
| — 道路中心 | — 護岸境界 |
| — 道路境界 | — 見通し線 |
| — 道路境界から20M | — その他 |
| — 道路境界から30M | — 不明 |
| — 都計道中心 | |
| — 都計道境界 | |
| — 都計道の境界から20M | |

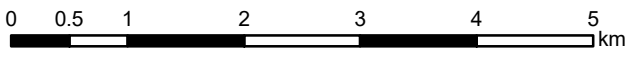

整備区分凡例

- 中核的な拠点地区
- 中核的な拠点周辺地区
- 中核的な拠点周辺地区 (上限250%)
- 活力とにぎわいの拠点地区
- 活力とにぎわいの拠点地区群
- 枢要な地域の拠点地区
- 地域の拠点地区

境界線凡例2

- 中枢広域拠点域
- センター・コア・エリア
- 国際ビジネス交流ゾーン