



図2-4 中枢広域拠点内整備区分図分割図4

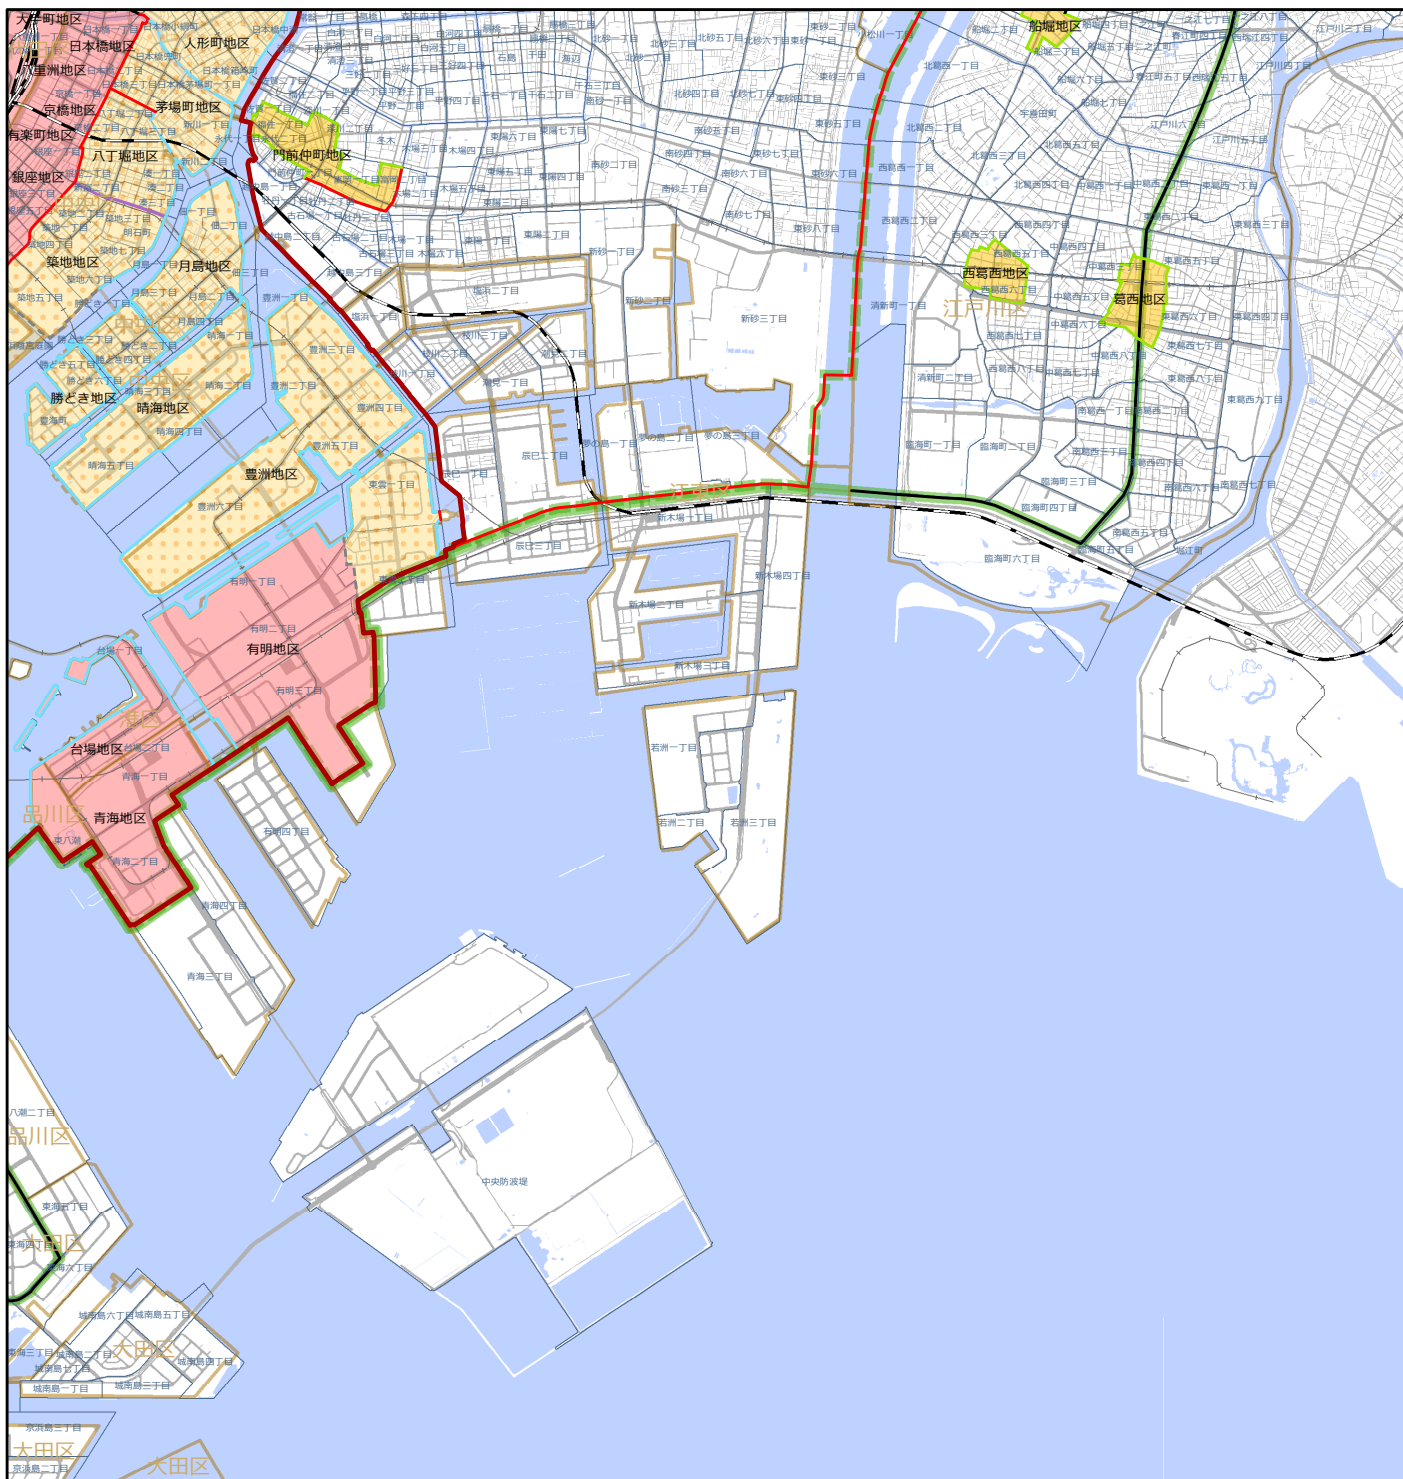

境界線凡例

- | | |
|---------------|---------------|
| — 延長線 | — 鉄道中心 |
| — 敷地境界 | — 鉄道境界 |
| - - - 河川中心 | — 区画整理区域界 |
| - - - 河川等界 | - - - 地区計画界 |
| — 用途界 | — 緊急整備地域界 |
| — 町丁目界 | - - - 都市計画公園界 |
| — 道路中心 | - - - 護岸境界 |
| - - - 道路境界 | — 見通し線 |
| — 道路境界から20M | - - - その他 |
| — 道路境界から30M | — 不明 |
| — 都計道中心 | |
| - - - 都計道境界 | |
| — 都計道の境界から20M | |

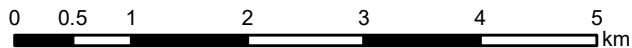

整備区分凡例

- | |
|-----------------------|
| ■ 中核的な拠点地区 |
| ■ 中核的な拠点周辺地区 |
| ■ 中核的な拠点周辺地区 (上限250%) |
| ■ 活力とにぎわいの拠点地区 |
| ■ 活力とにぎわいの拠点地区群 |
| ■ 重要な地域の拠点地区 |
| ■ 地域の拠点地区 |

境界線凡例2

- | |
|---------------|
| — 中枢広域拠点域 |
| — センター・コア・エリア |
| — 国際ビジネス交流ゾーン |