


第二本庁舎31階フロア図

別紙2

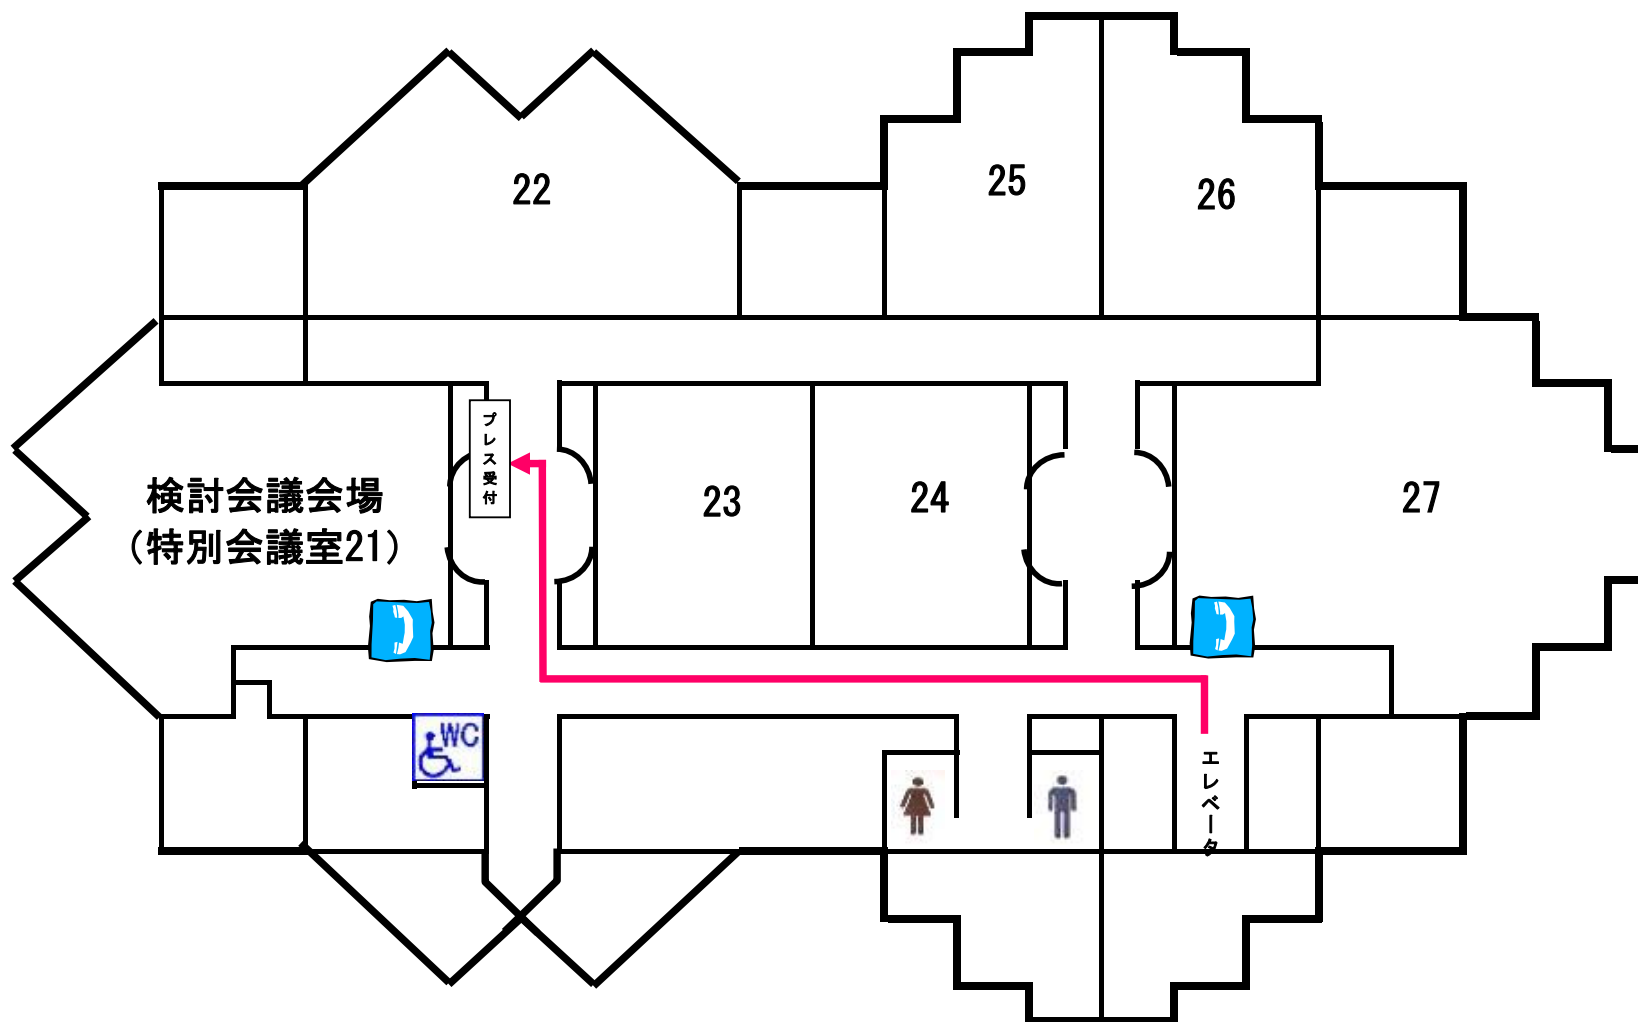

← 北側: 第一本庁舎方面

南側: ワシントンホテル方面 →