



東京都都市計画線
 東京都都市計画高速鉄道
 第7号線分岐線
 2
 東京都決定

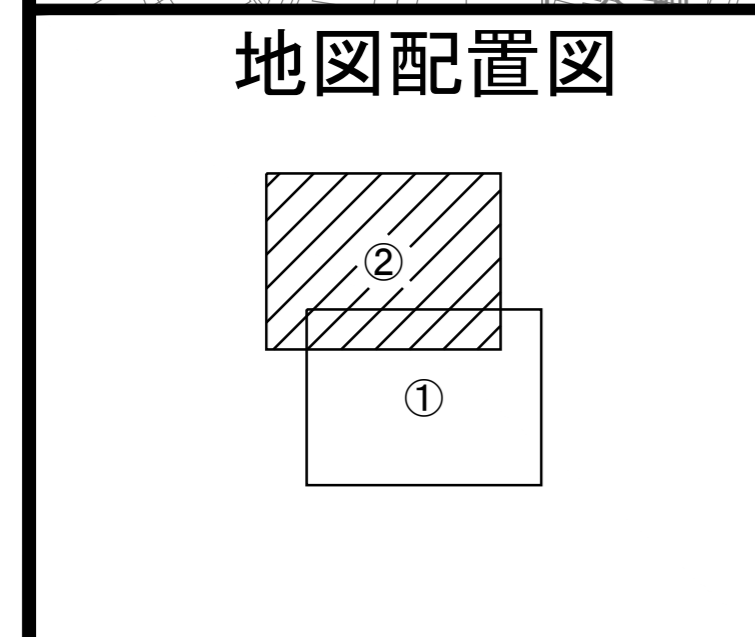


凡 例	
	既定計画線
	計画変更新線

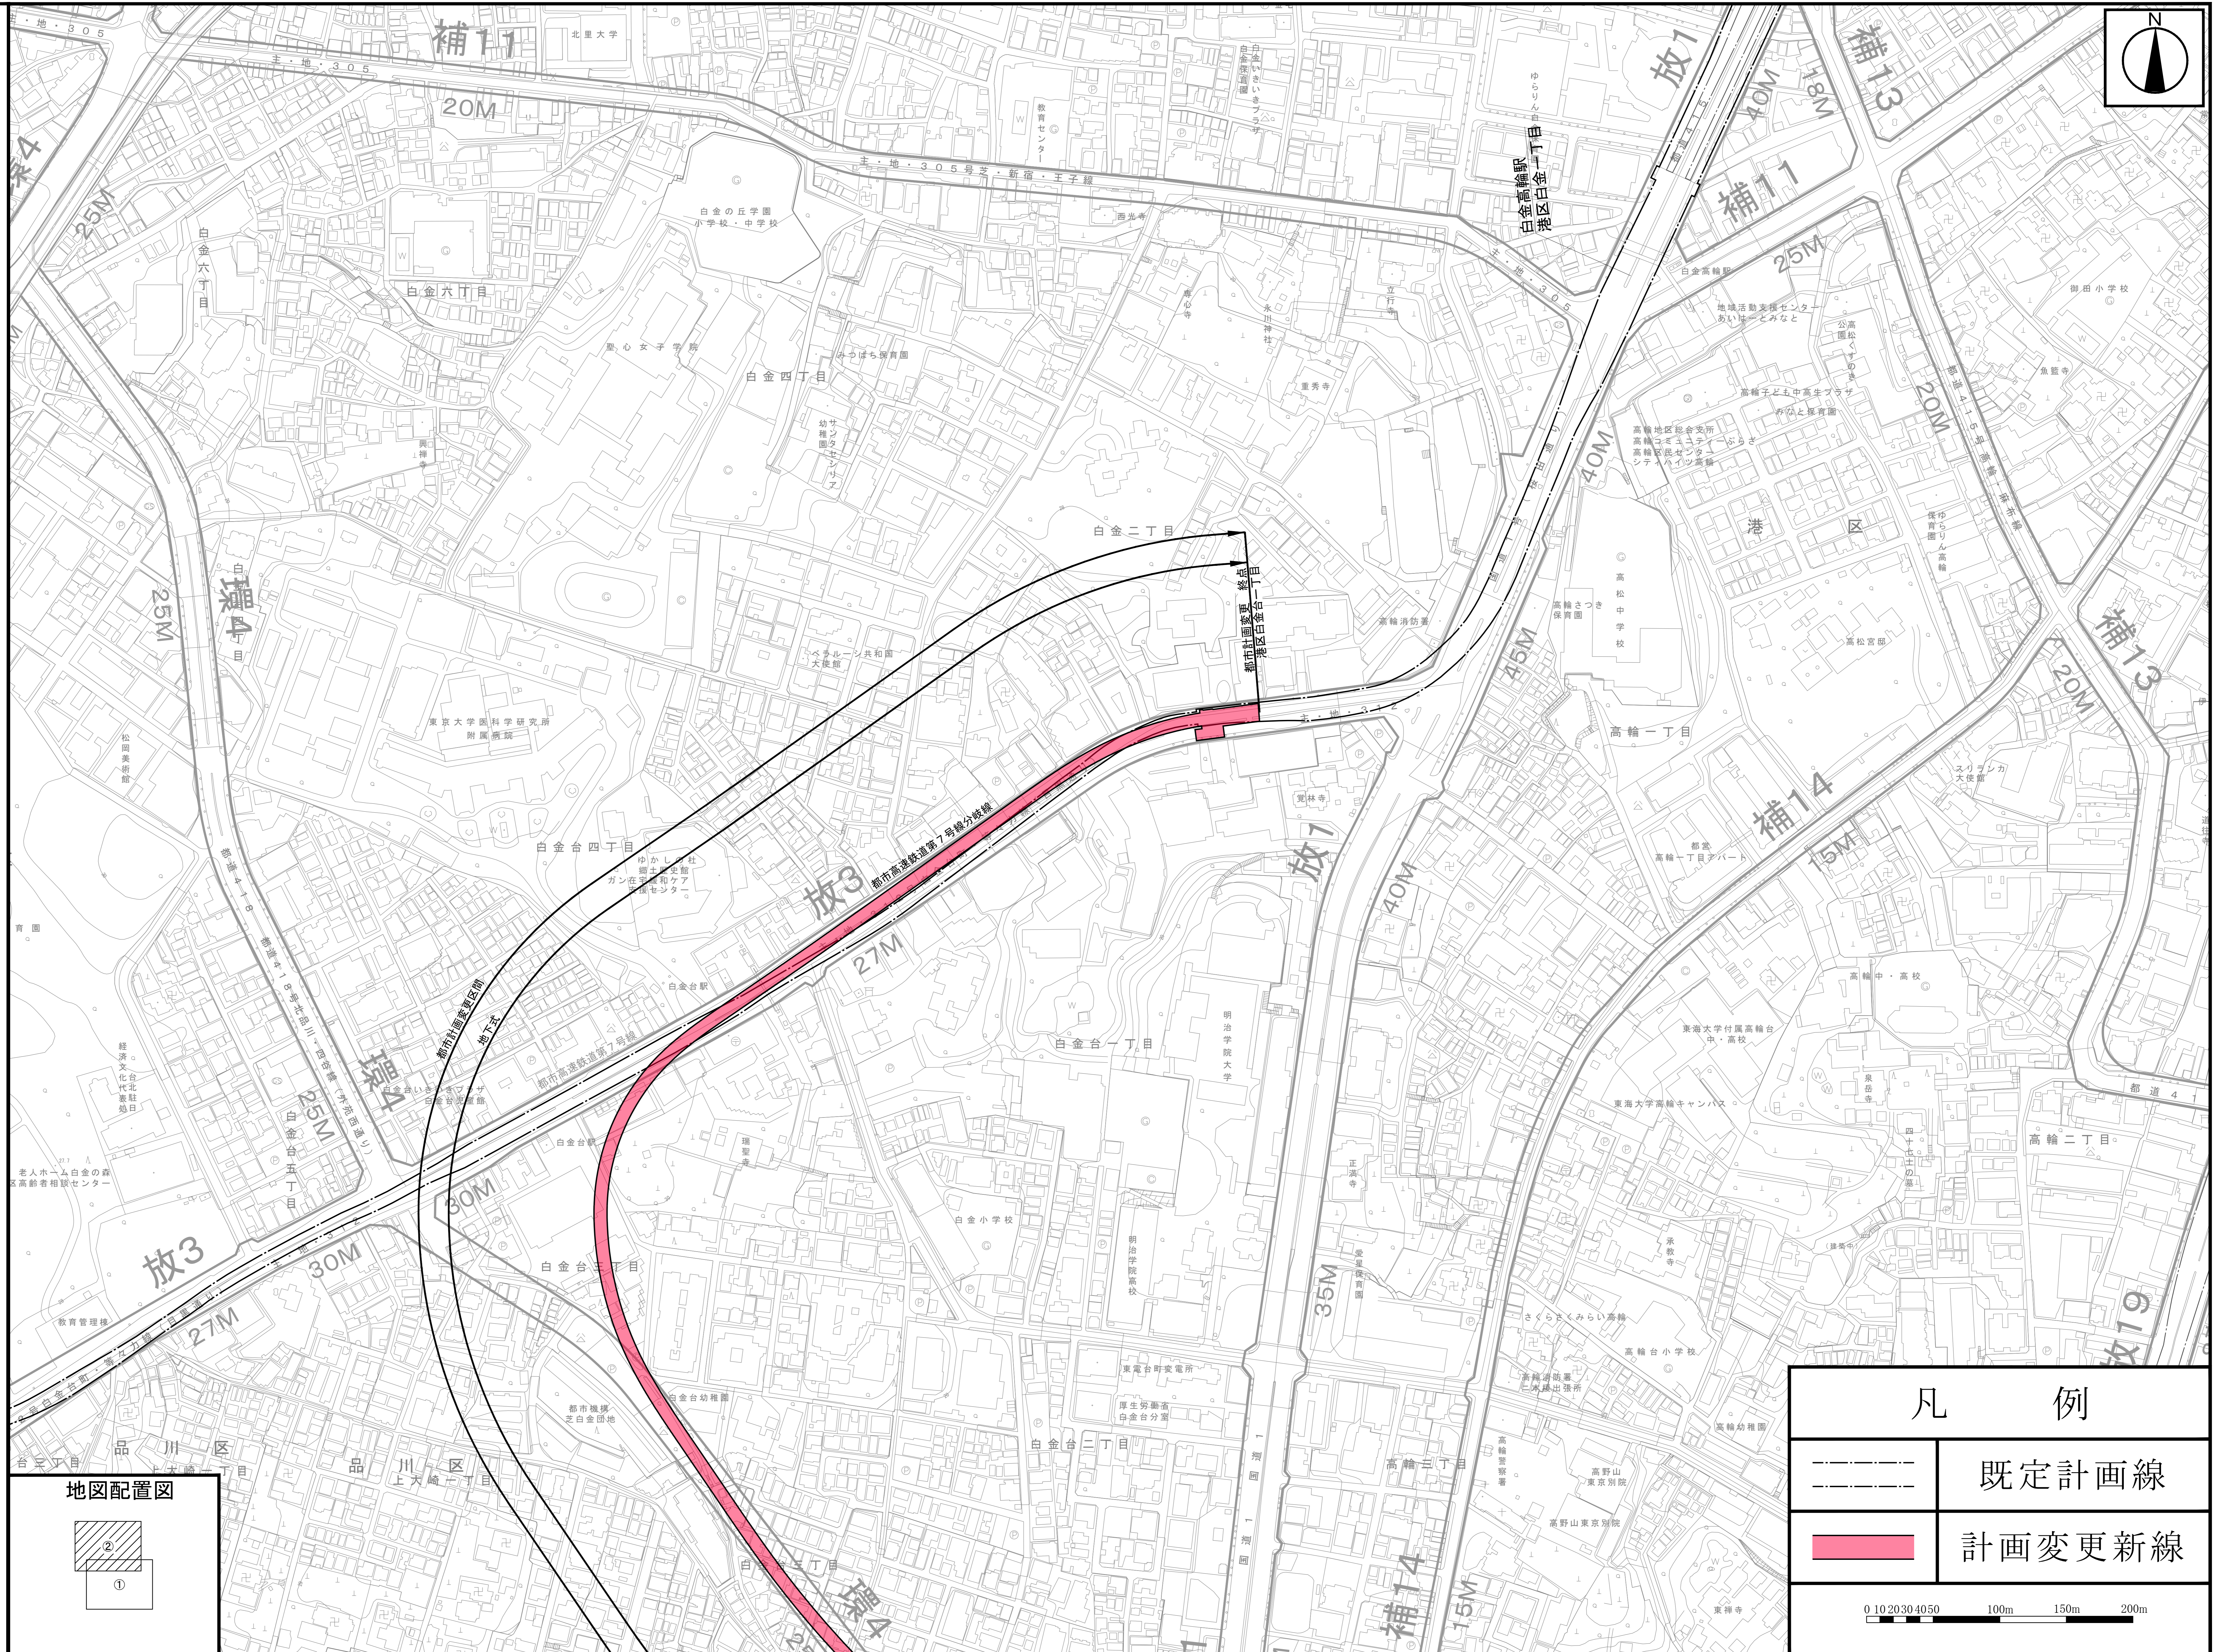


縦断面図

A-A断面図

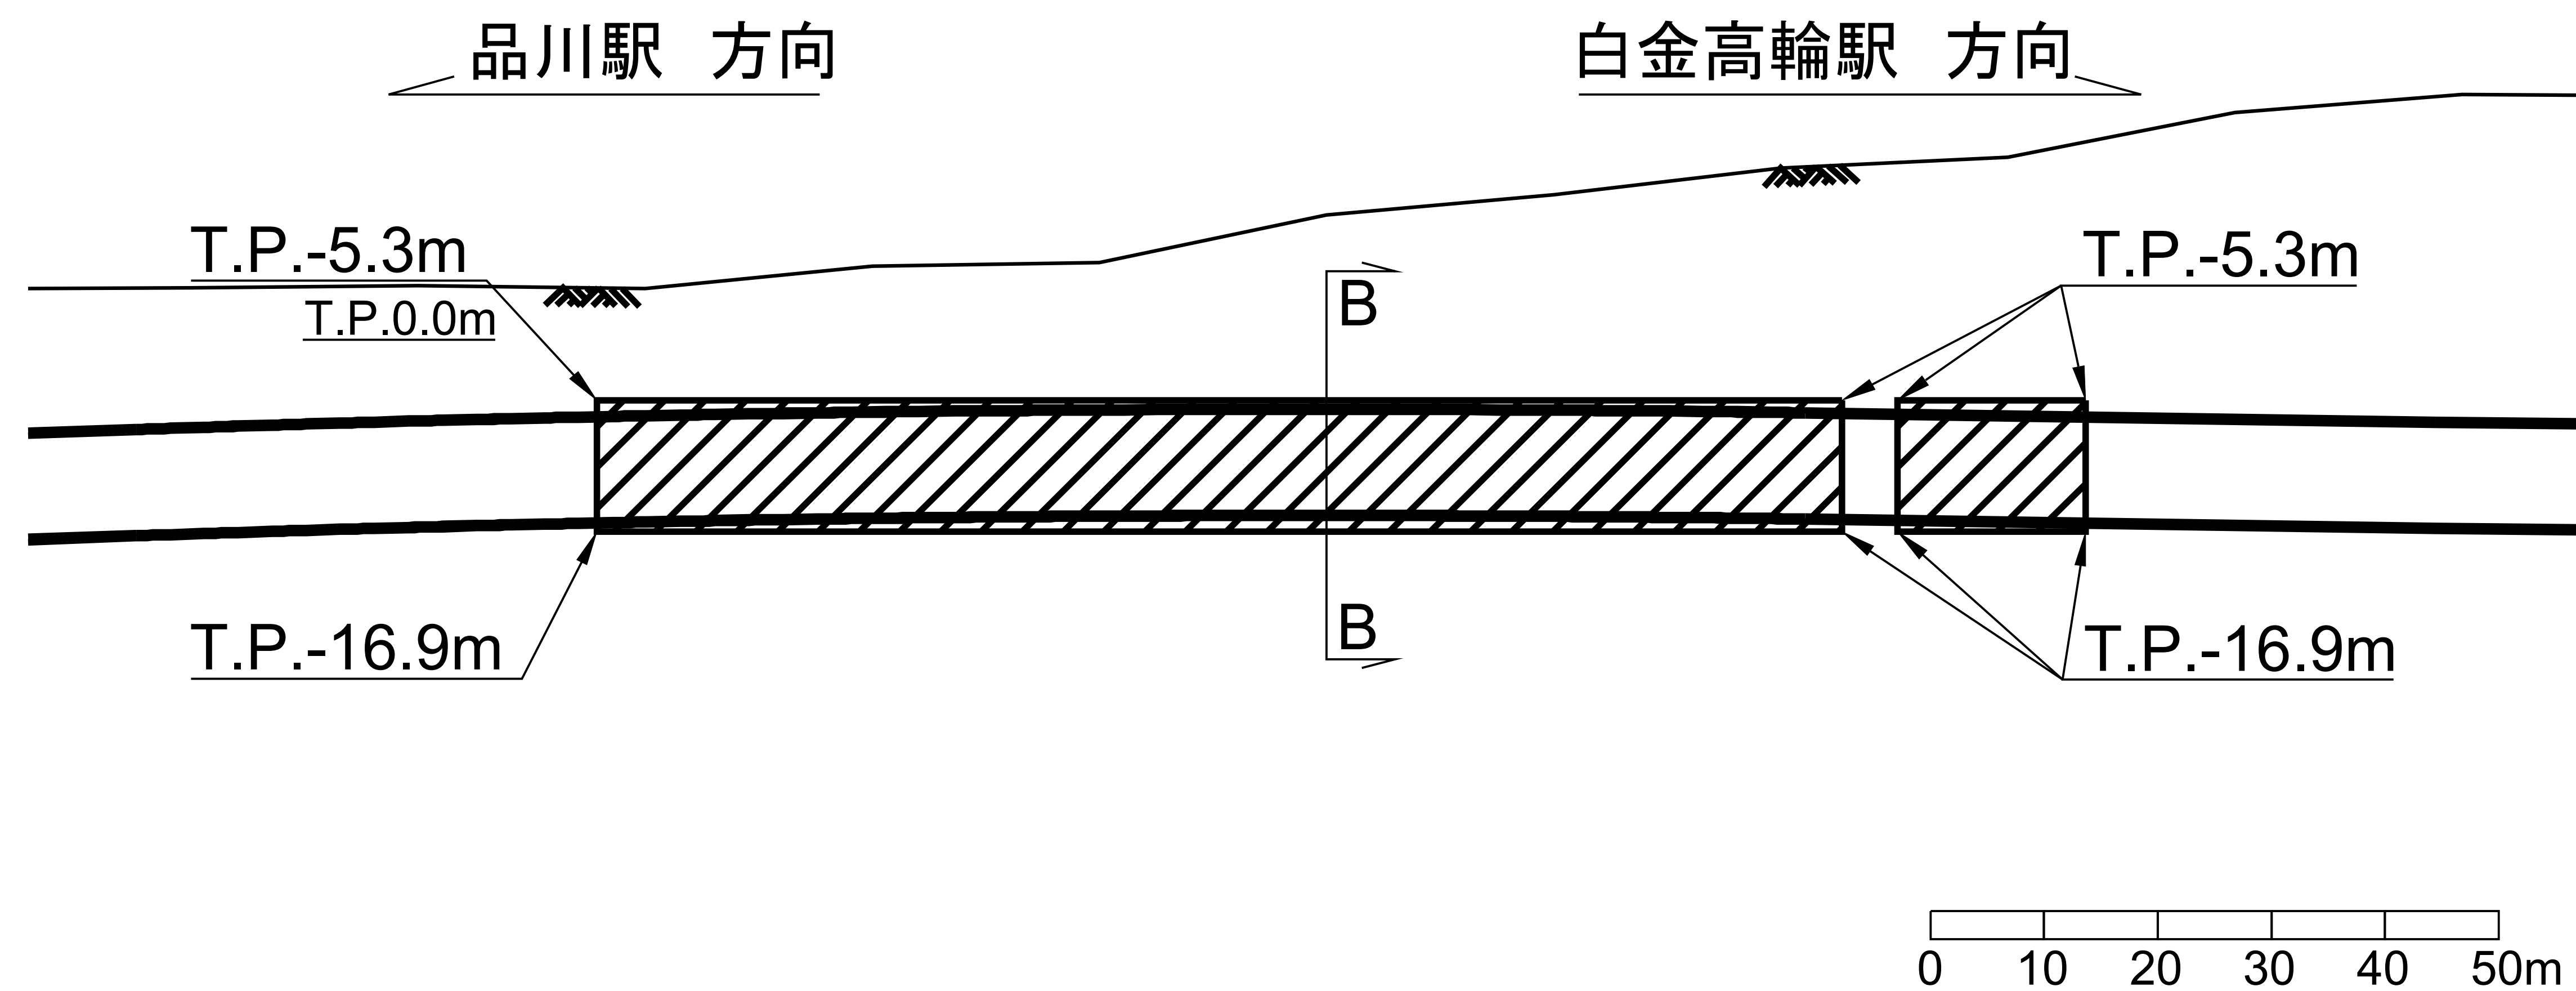


横断面図

B-B断面図

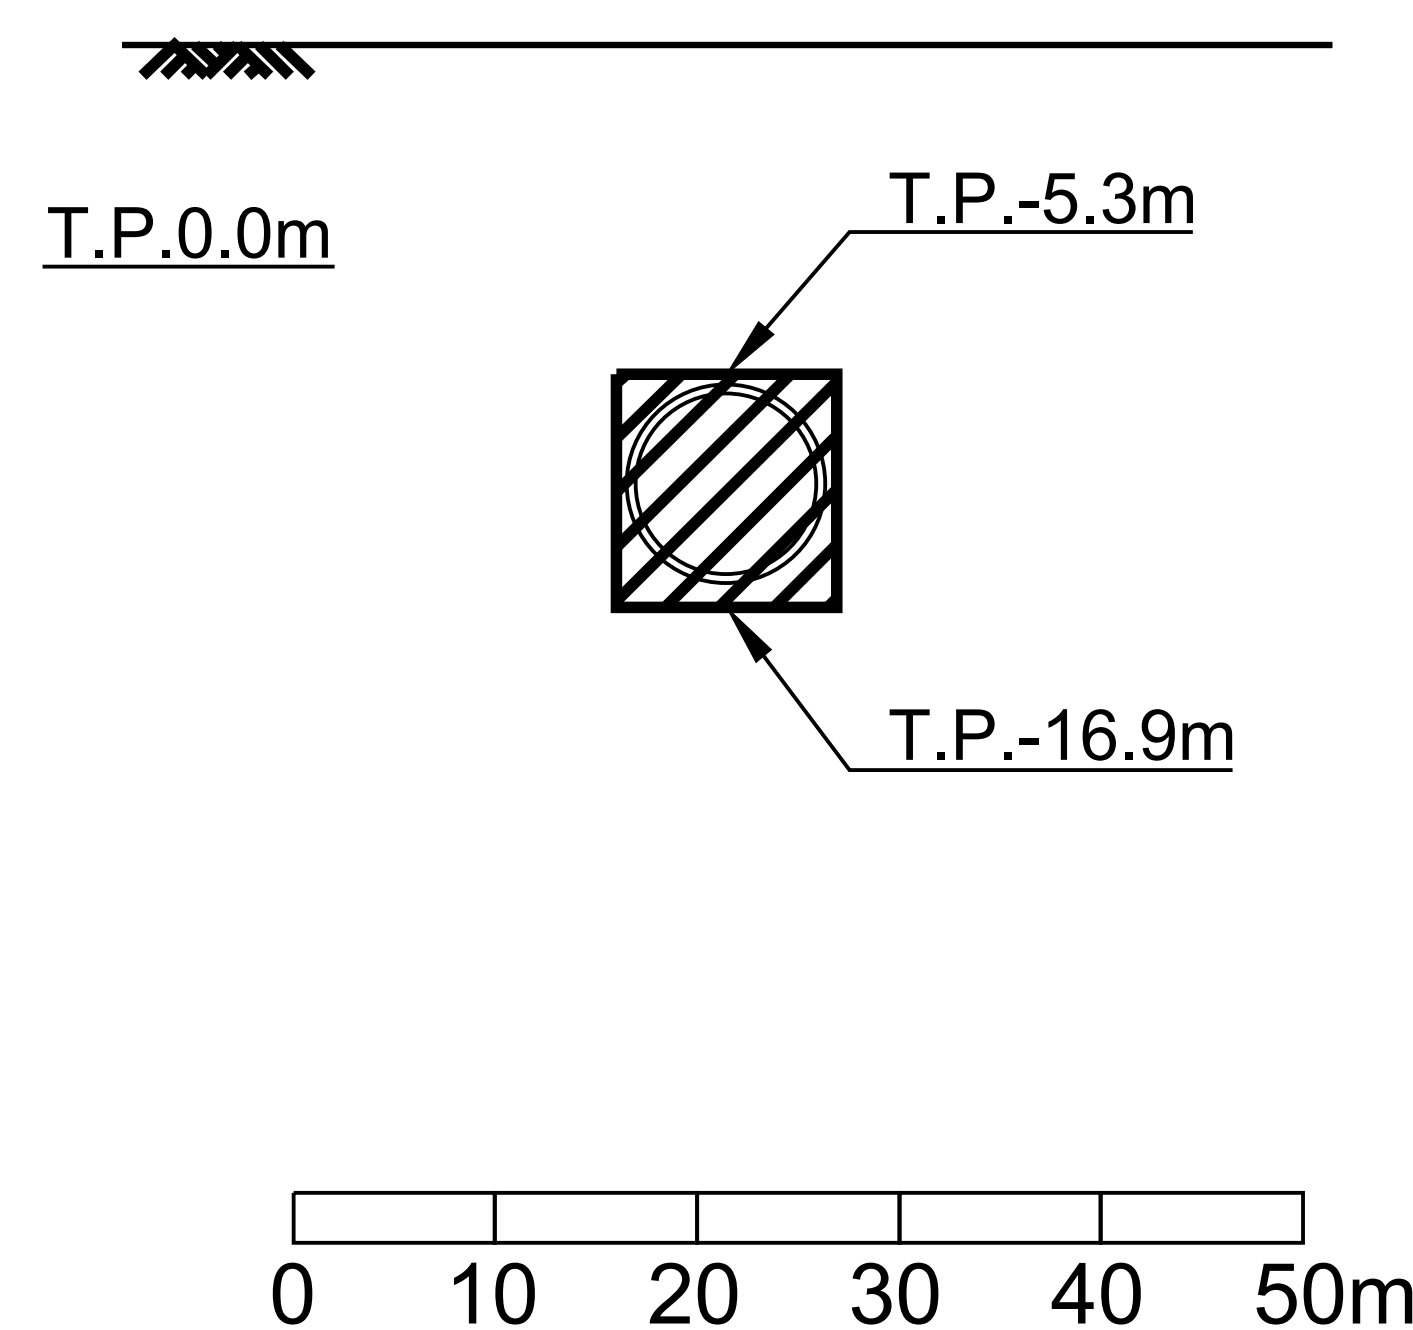

案内図

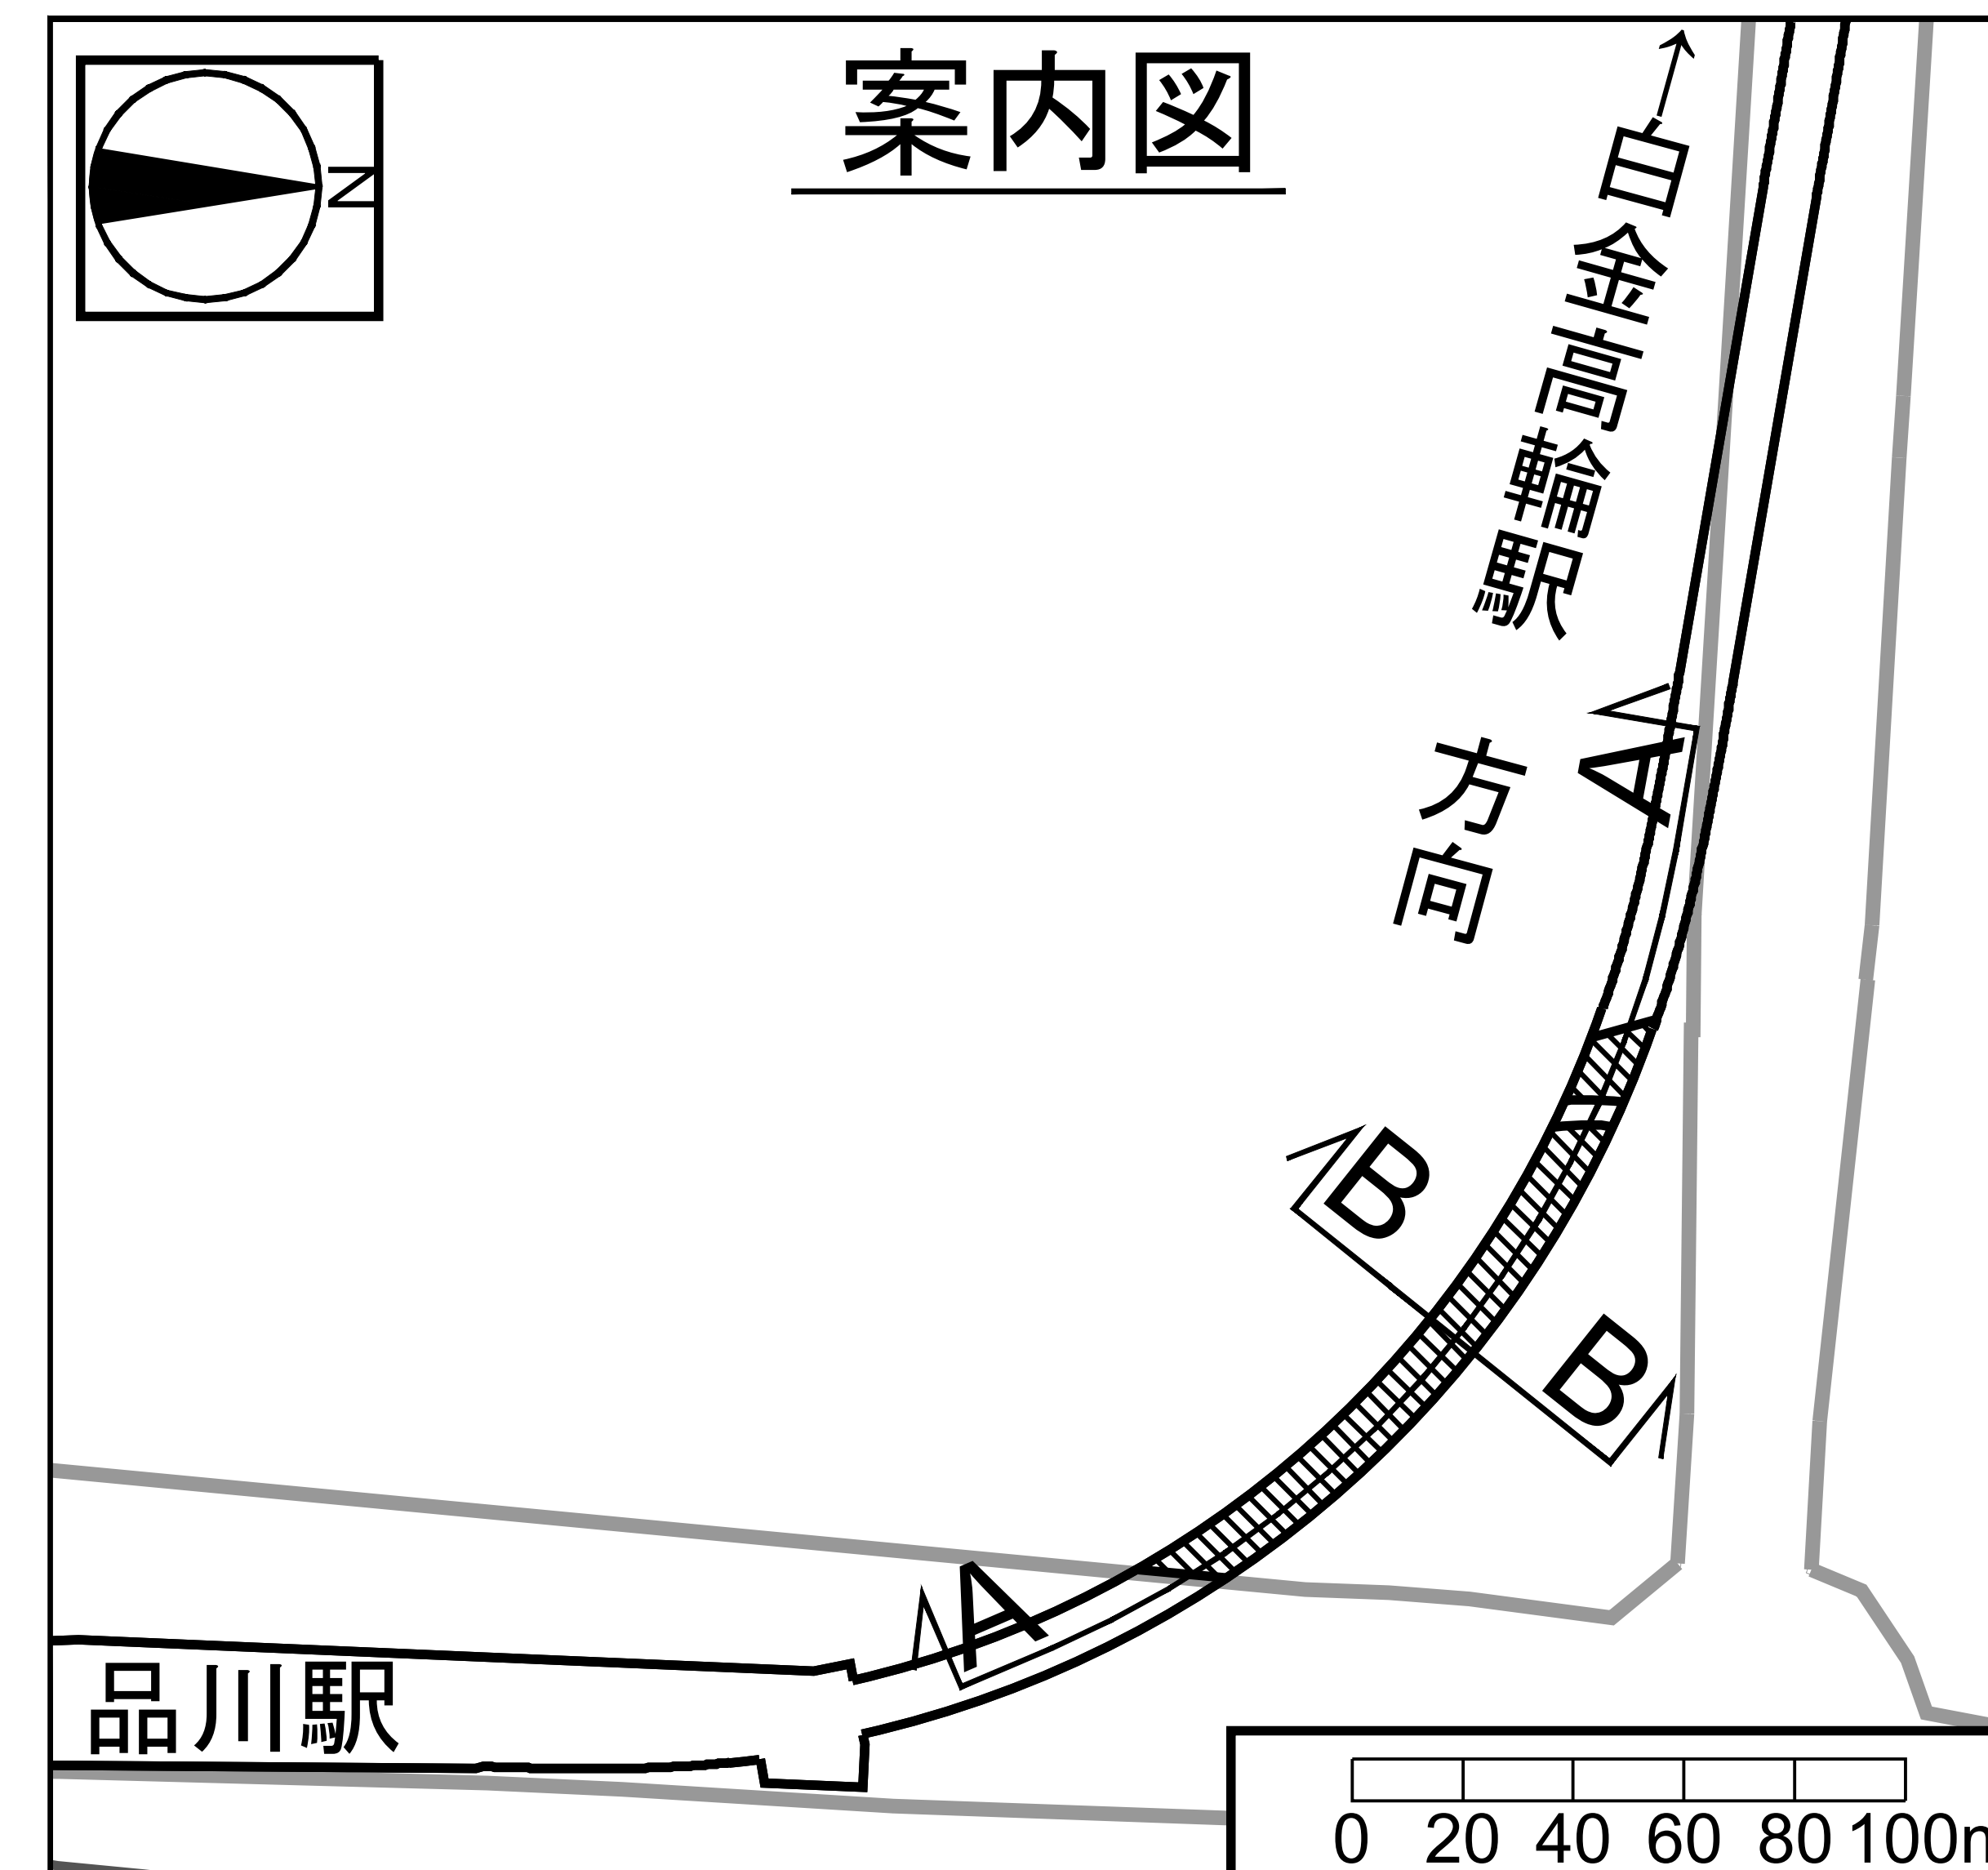

凡 例	
	立体的な範囲